

SKLONOVÉ POMĚRY:

SROVNÁVACÍ ROVINA:

ZMĚNA PŘÍČ. SKLONU:

KÓTY NIVELETY:


KÓTY TERÉNU:

STANIČENÍ:

VZDÁLENOST PŘ. ŘEZŮ:

STANIČENÍ PŘ. ŘEZŮ:

SMĚROVÉ POMĚRY:

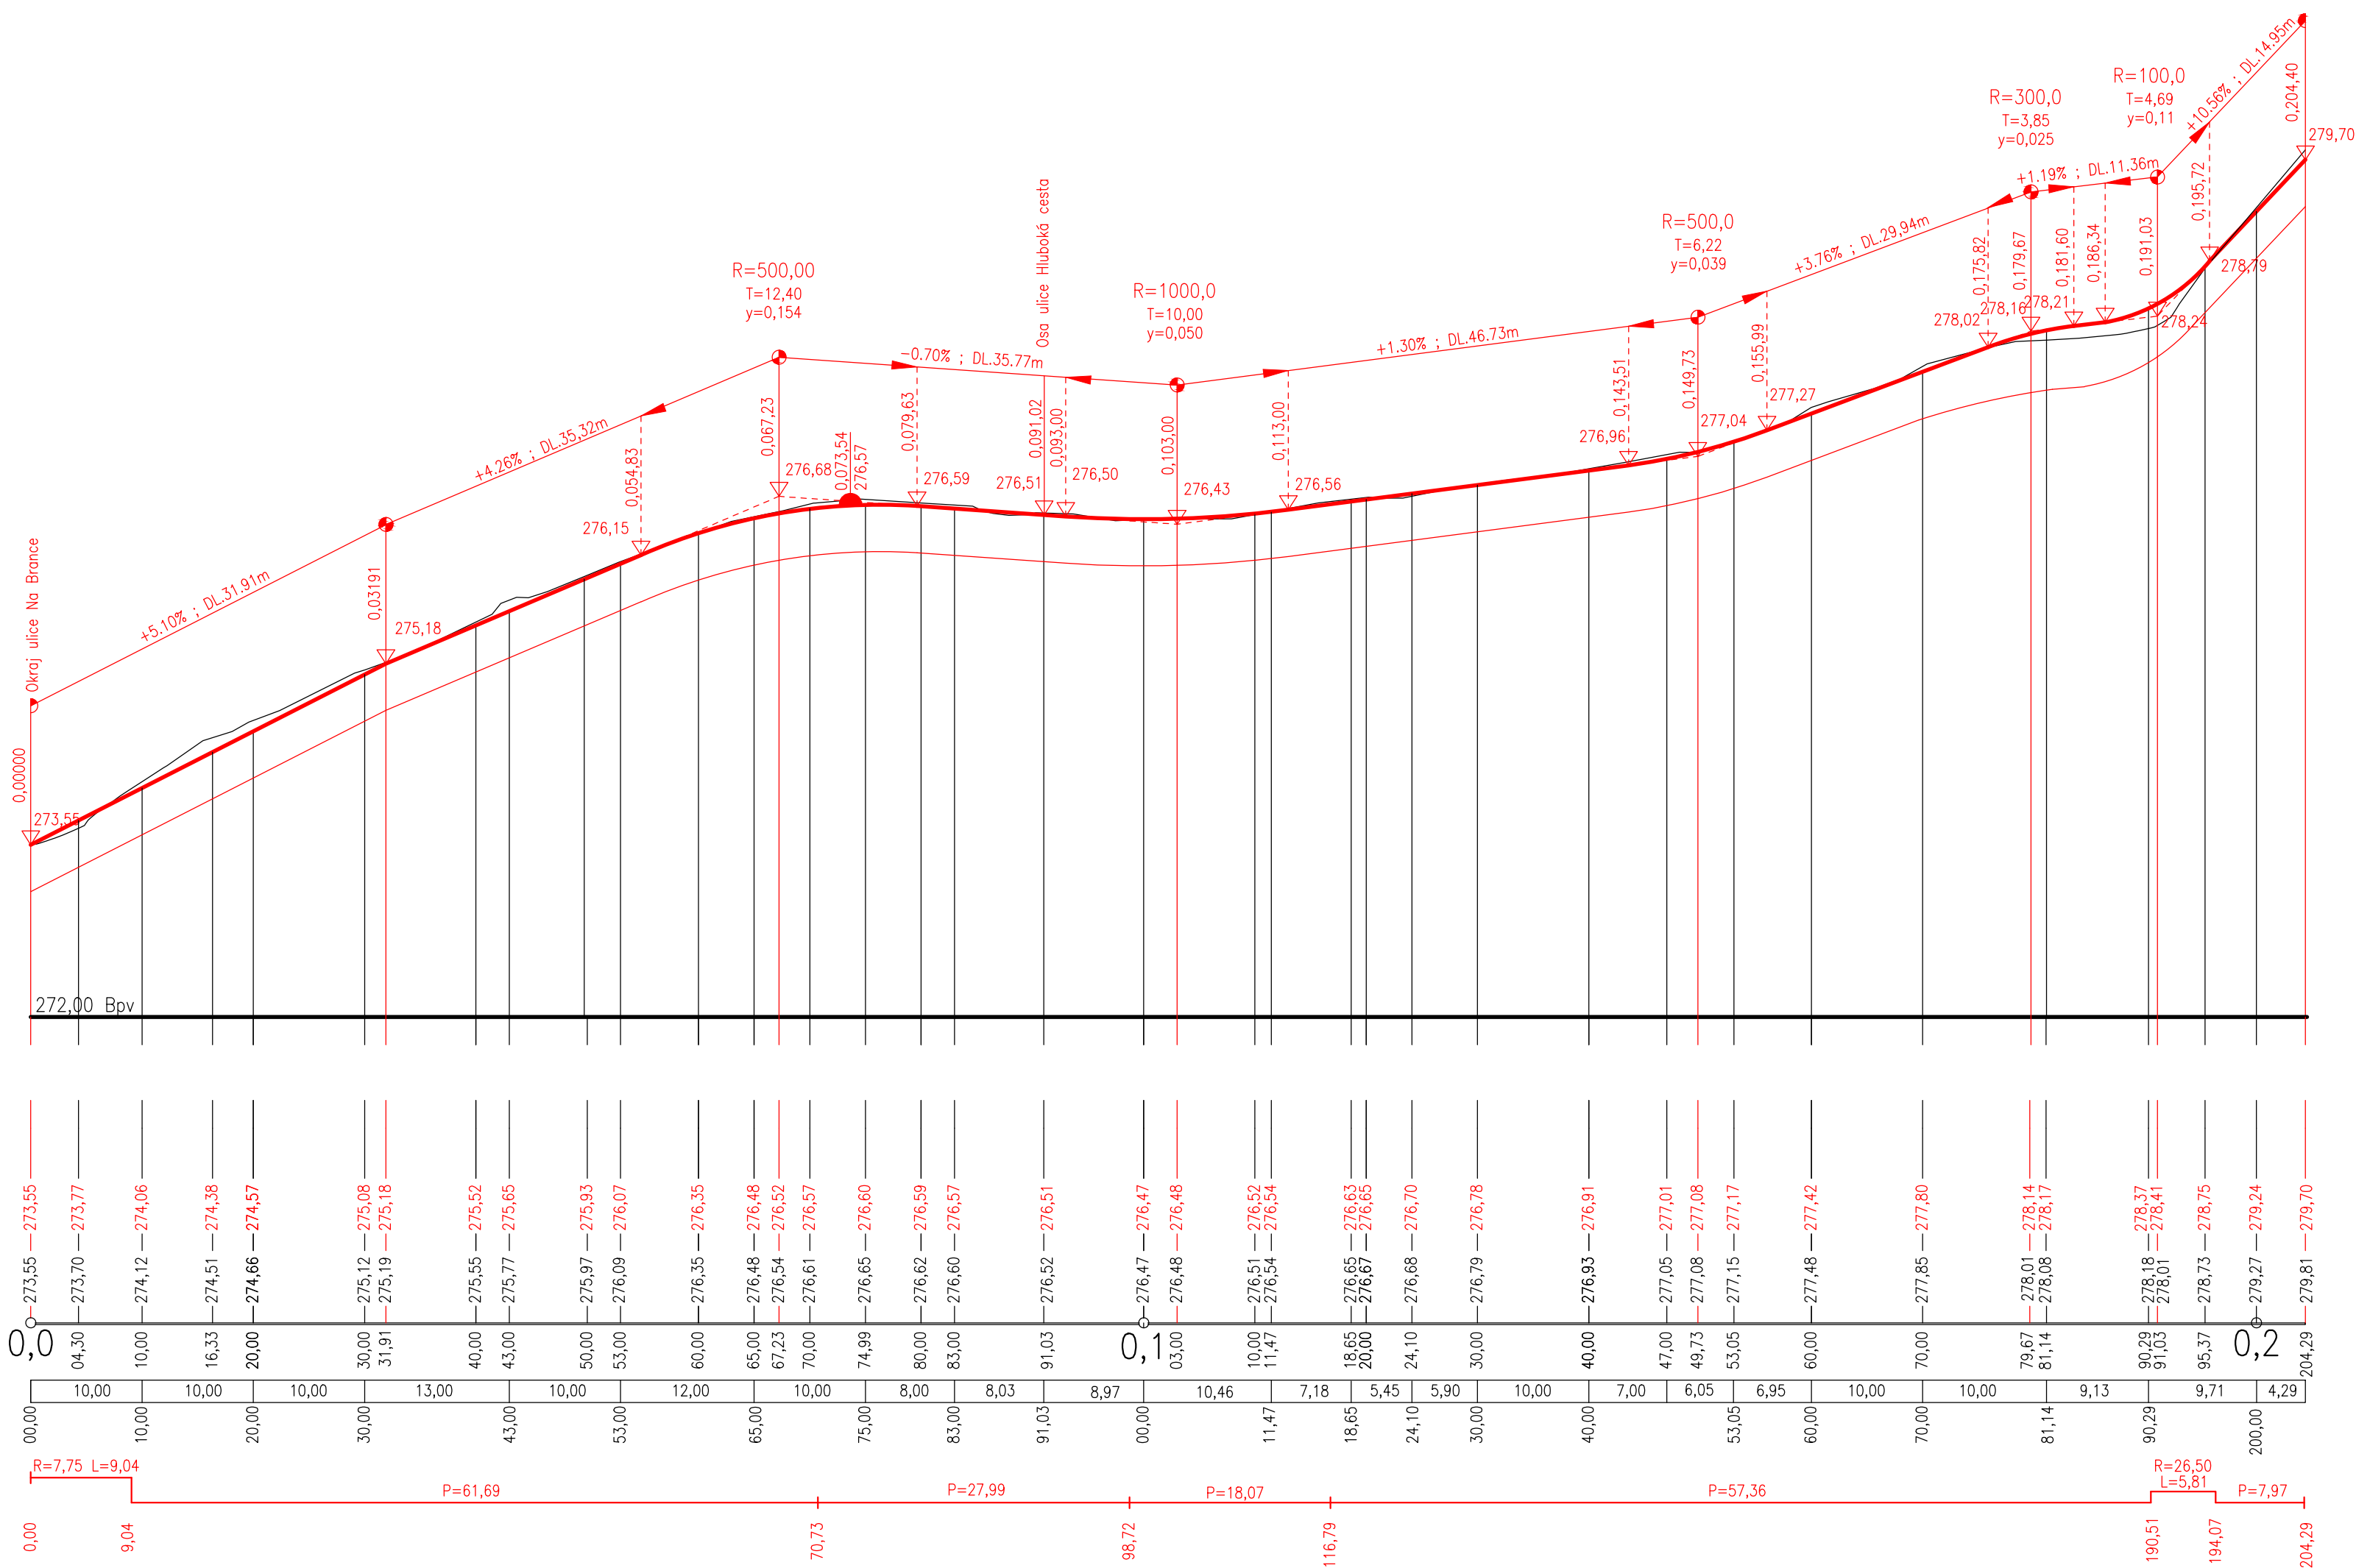

SOURADNICOVÝ SYSTÉM : JTSK
VÝŠKOVÝ SYSTÉM : Balt p.v.

PPU spol. s r.o. INŽENÝRSKÝ ATELIER PORADENSTVÍ - PROJEKCE - URBANISMUS VÝŽLOVSKÁ 2243 / 36, 100 00 PRAHA 10		DOPRAVA, KOMUNIKACE, TERÉNNÍ ÚPRAVY INŽENÝRSKÉ SÍTĚ, TECHNICKÁ INFRASTRUKTURA ŽIVOTNÍ PROSTŘEDÍ, HLUK, EXHALACE POČÍTAČOVÉ ZPRACOVÁNÍ, PLOTROVÁNÍ	
VYPRACOVAL: ING. MARCEL KAMÍNEK		KONTROLOVAL: ING. TOMAŠ VEJRAŽKA	
ODP.PROJEKTANT SPEC.: ING. MARCEL KAMÍNEK		ŠÉFPROJEKTANT STAVBY: ING. TOMAŠ VEJRAŽKA	
STAVBA: REKONSTRUKCE ULICE ŠEŘÍKOVÉ – OBEC LODĚNICE		PROFESE: DOPRAVA	ČÁST
		STUPEŇ PD: DUSP	D.1.1
VÝKRES: OBJEDNAVATEL: OBEC LODĚNICE		FORMÁTY A4: 4	Č.PŘÍLOHY
		MĚŘÍTKO: 1 : 500/50	3
Zak.č.:		DATUM: 12/2020	