

(c)AutoPEN Liberec, tel:481120160, autopen@volny.cz

KATASTRY

DRUH POVRCHU

VZDÁLENOSTI ŠACHET

OZNAČENÍ ŠACHET

SMĚROVÉ POMĚRY

MĚŘÍTKA 1:1000/100

Stoka A-2

$$0,000\ 00 - 0,556\ 50$$

Souběh

HLOUBKA VÝKOPU

KÓTA VÝKOPU

HLOUBKA DNA POTRUB

KÓTA DNA POTRUBÍ

KÓTA PŮVODNÍHO TERÉNU


SROVNÁVACÍ ROVINA

STANIČENÍ [km/m]

PROFIL [mm] – MATERIÁL – DĚL KA [m]

SKI ON[promile]-DÉI KA[m]

ULOŽENÍ

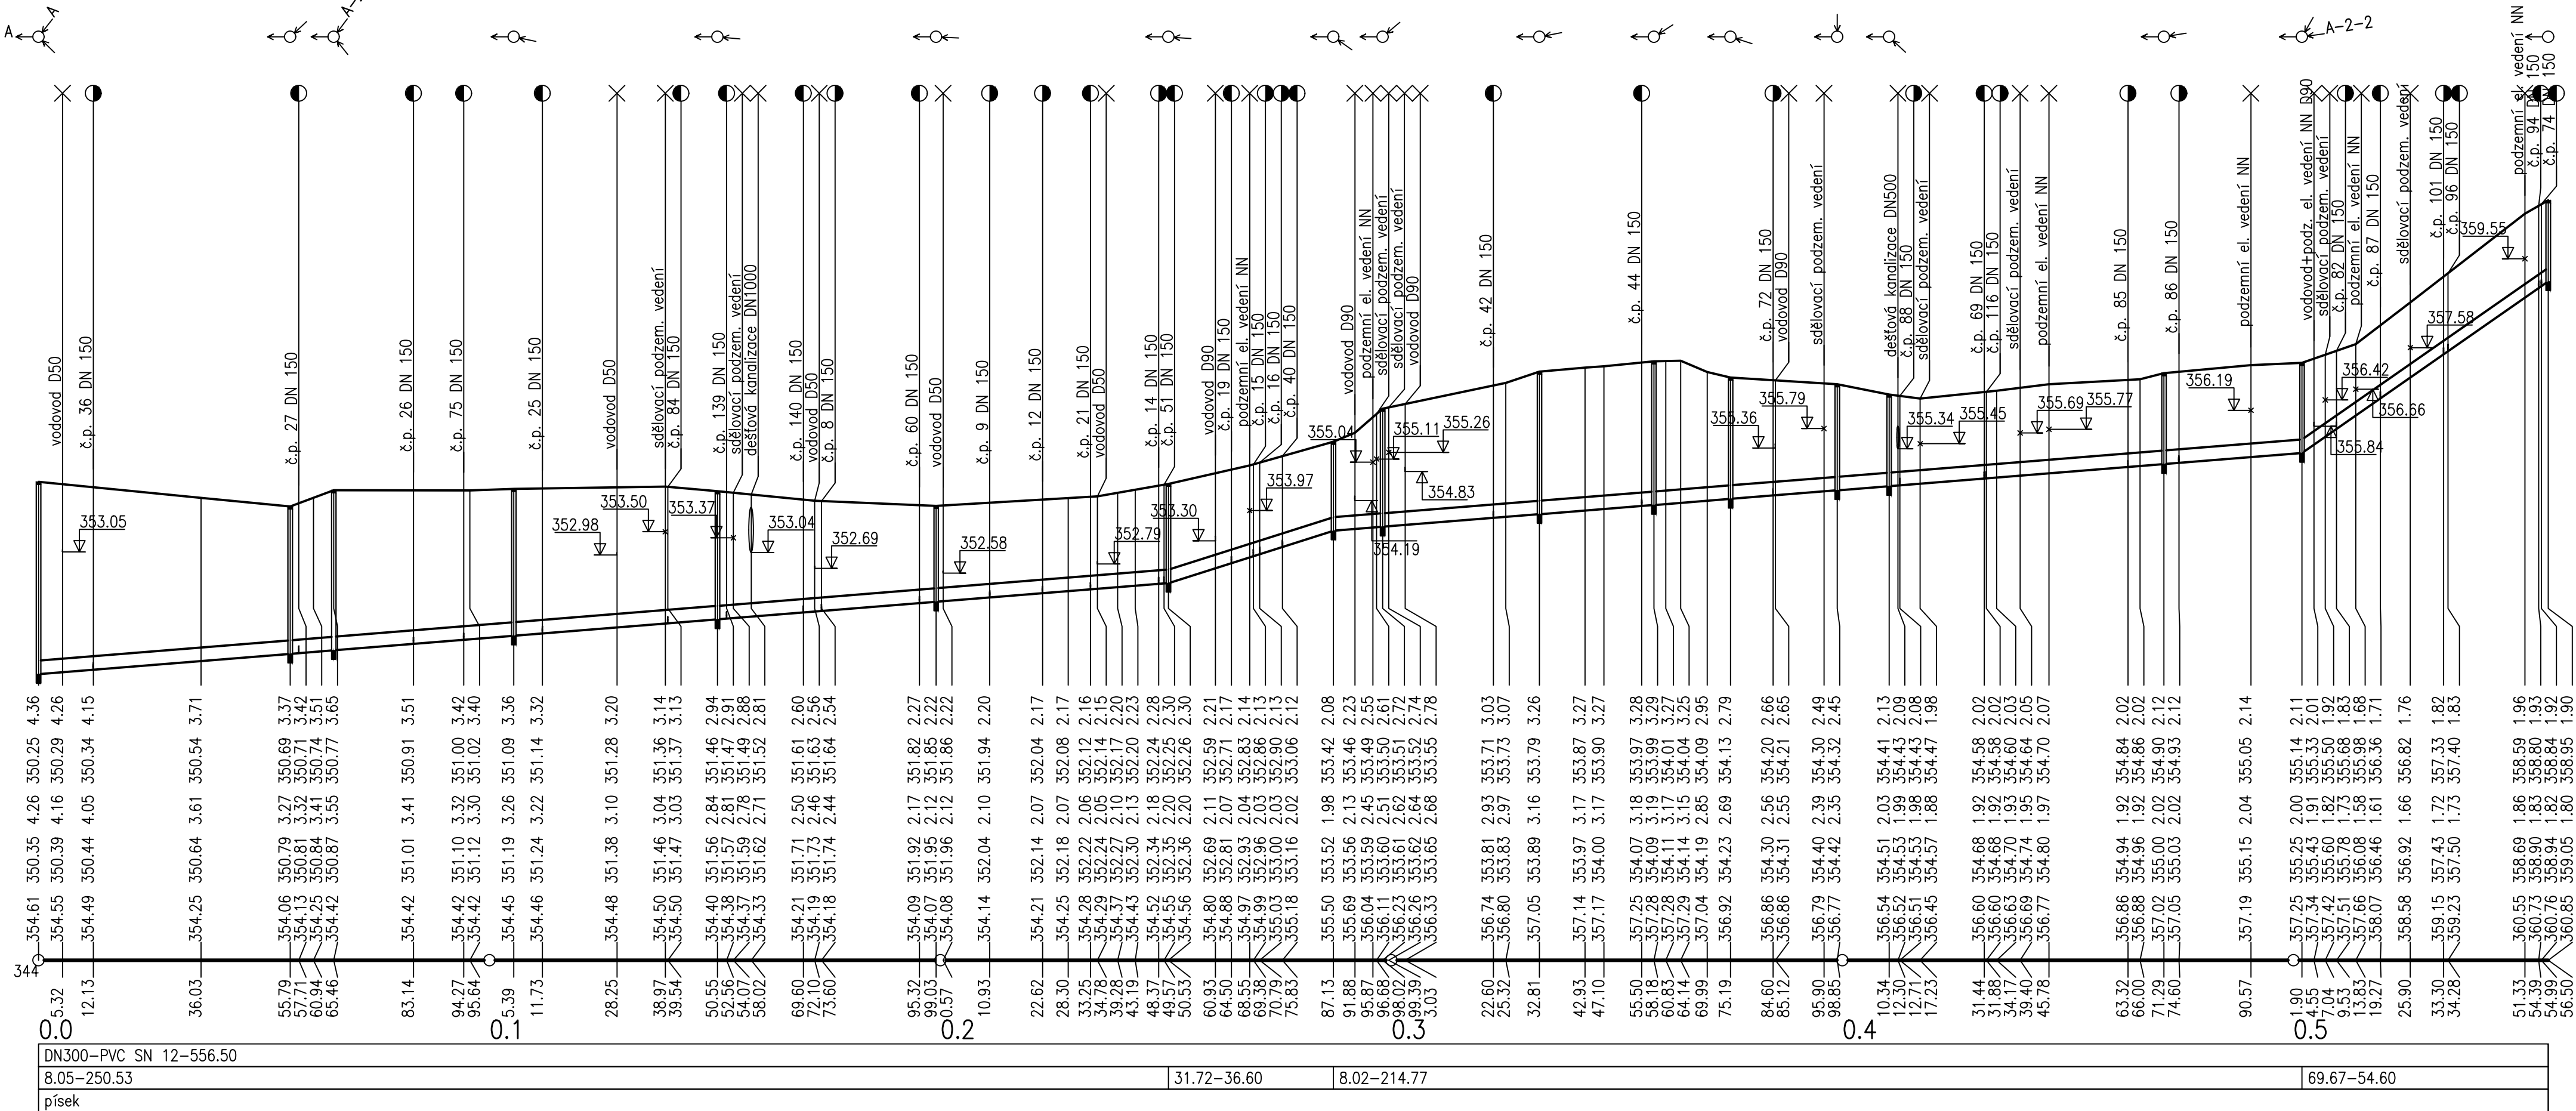

- | (n) | TABULKA VYSVĚTLIVEK |
|-----|---------------------|
| (1) | travnatý porost |
| (2) | chodník – asfalt |
| (3) | chodník – asfalt |
| (4) | travnatý porost |
| (5) | chodník – asfalt |

TABULKA VYSVĚTLIVEK
travnatý porost
chodník – asfalt
chodník – asfalt
travnatý porost
chodník – asfalt

VYPRACOVAL		PROJEKTANT		HLAV. INŽ. PROJEKTU		AUTORIZOVANÁ OSOBA		<div>PIK</div> <div>V Í T E K</div> <div>inženýrská a projektová kancelář</div>		
ING. LIMBURSKÁ		ING. LIMBURSKÁ		ING. DALÍK		ING. DALÍK				
INVESTOR OBEC HOŘOVIČKY				OsRP RAKOVNÍK		KÚ STŘEDOČESKÝ				
NÁZEV STAVBY <div>HOŘOVIČKY</div> <div>KANALIZACE A ČOV</div>								ATELIER PRAHA		ČÍS. SOUPRAVY
								DATUM 08/2024		
								STUPEŇ DPS		
								FORMÁT 5x44		
								MĚŘITKO 1:1000/1:100		
								SOUBOR		
OBSAH VÝKRESU <div>SO 02 – KANALIZACE</div> <div>PODÉLNÝ PROFIL – STOKA A–2</div>								ZAK. ČÍSLO		ČÍS. VÝKRESU
								24 – 029		