



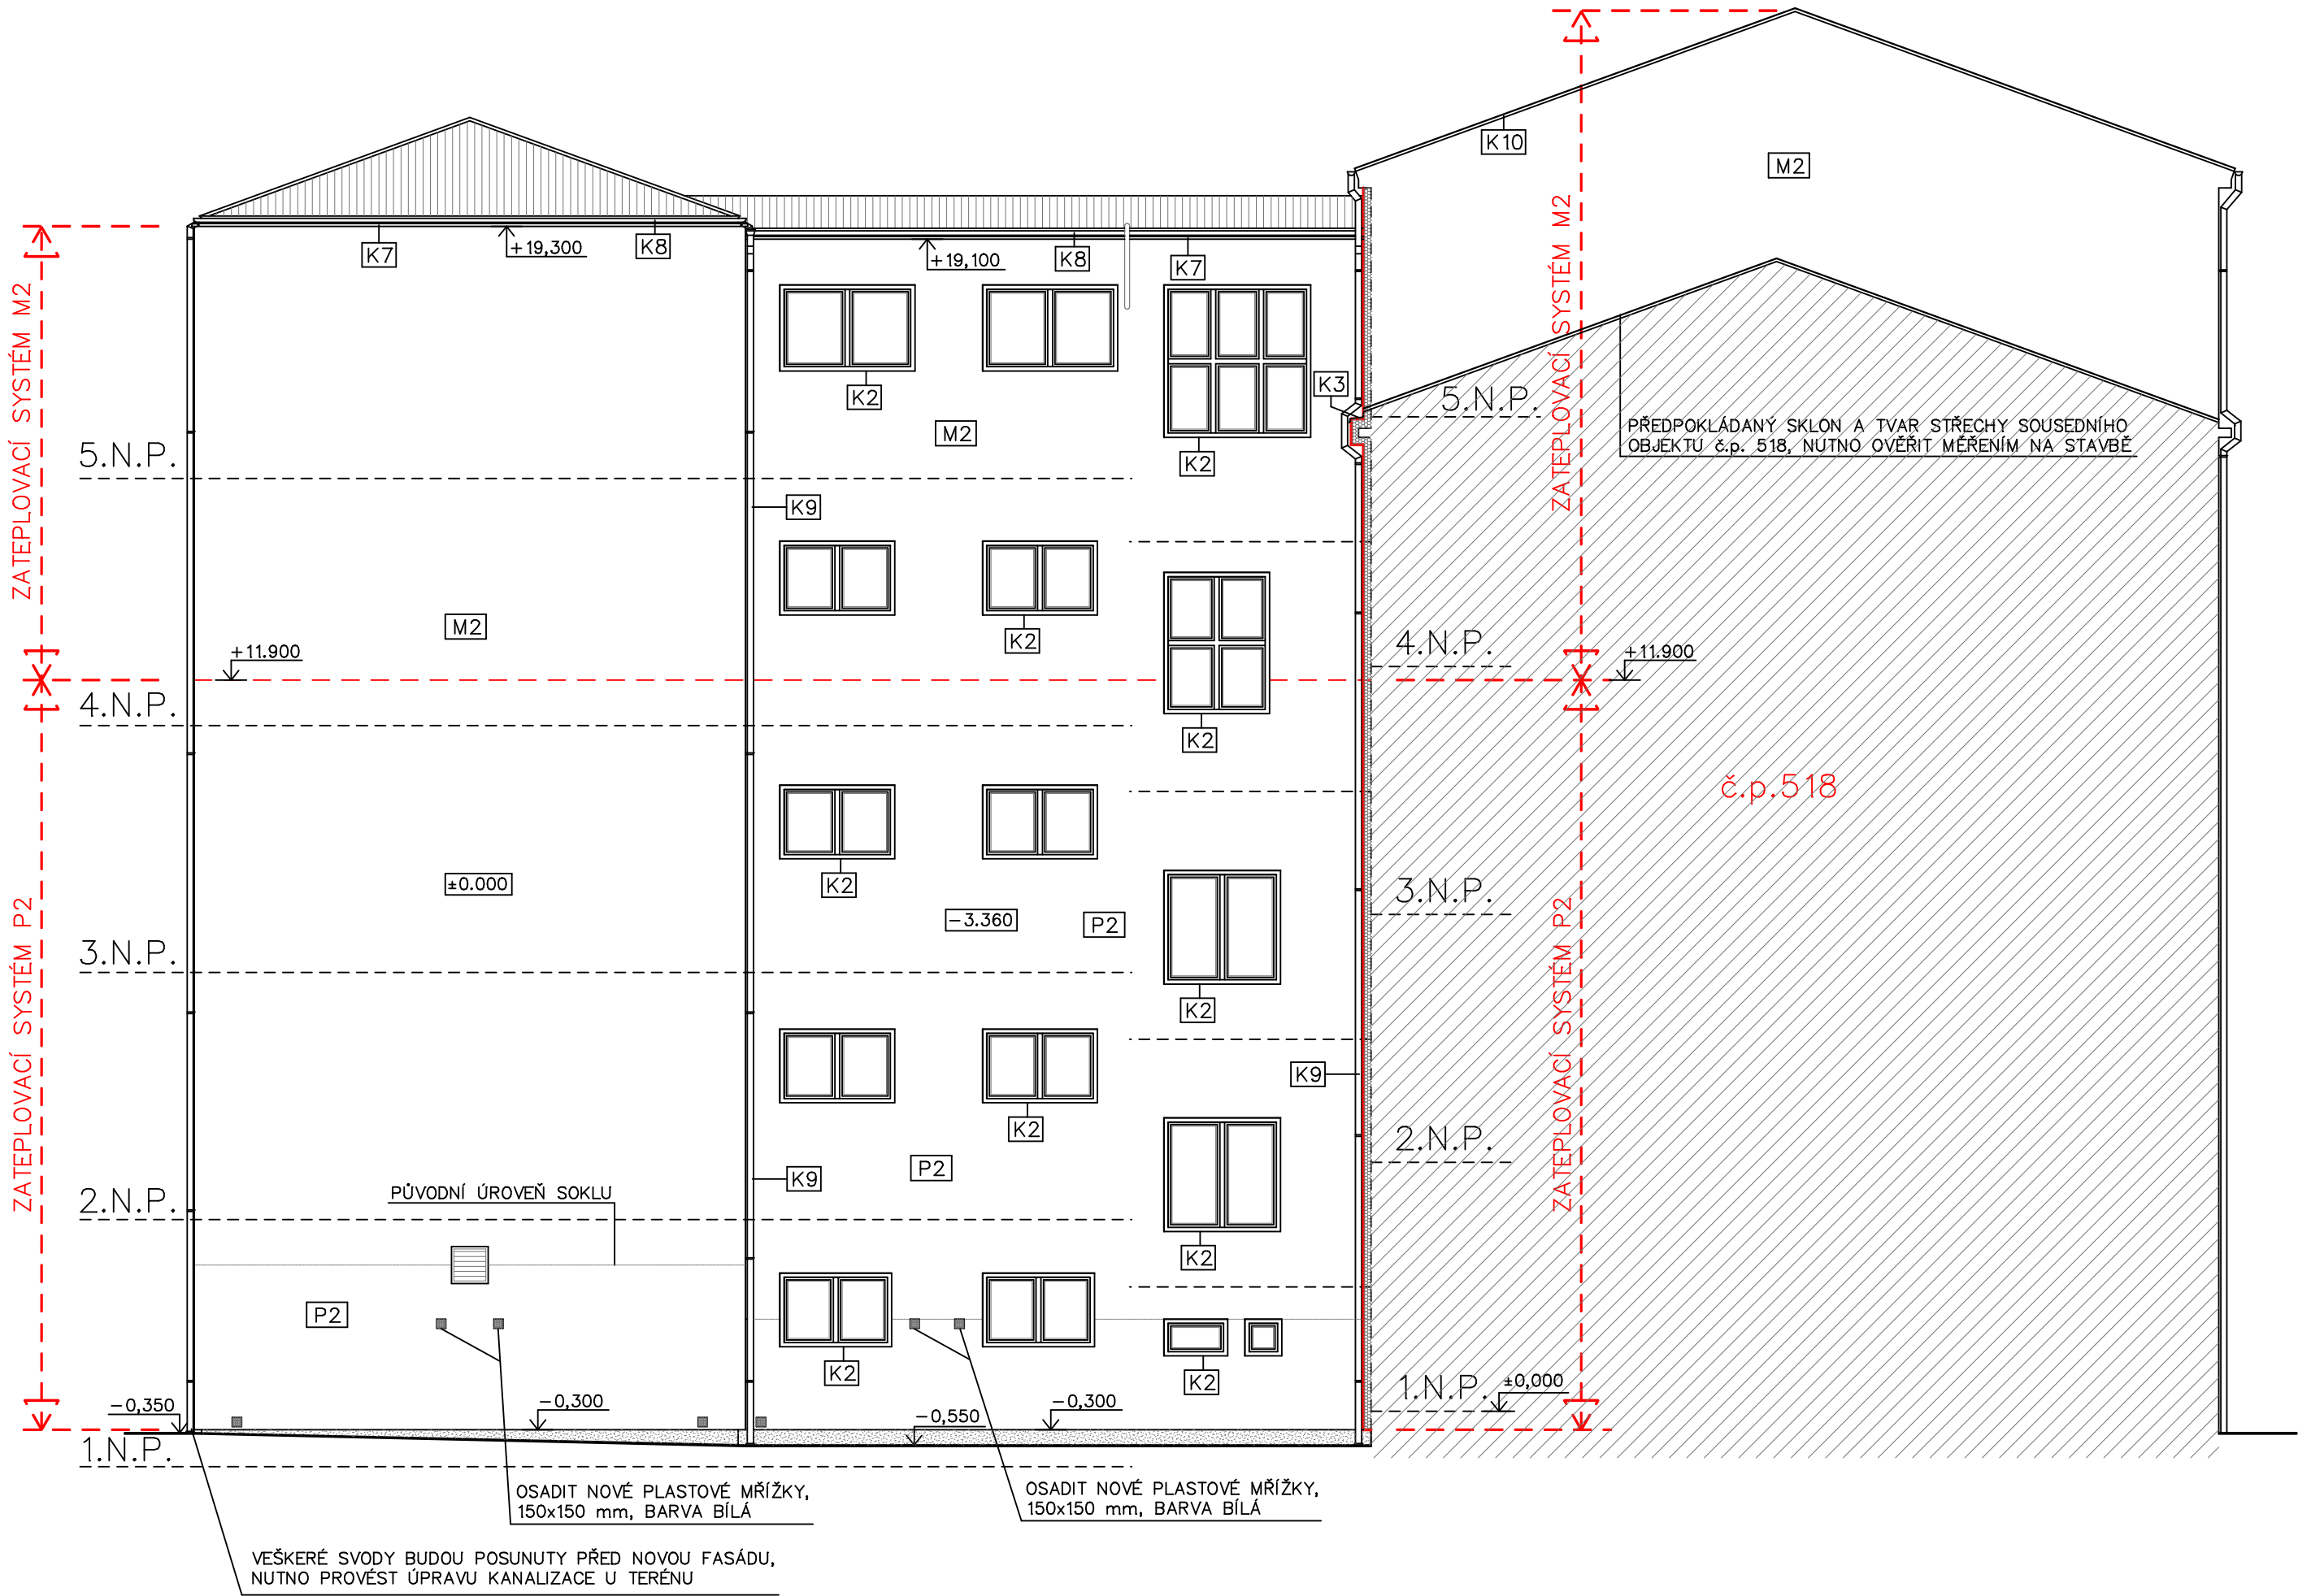

## SITUACE

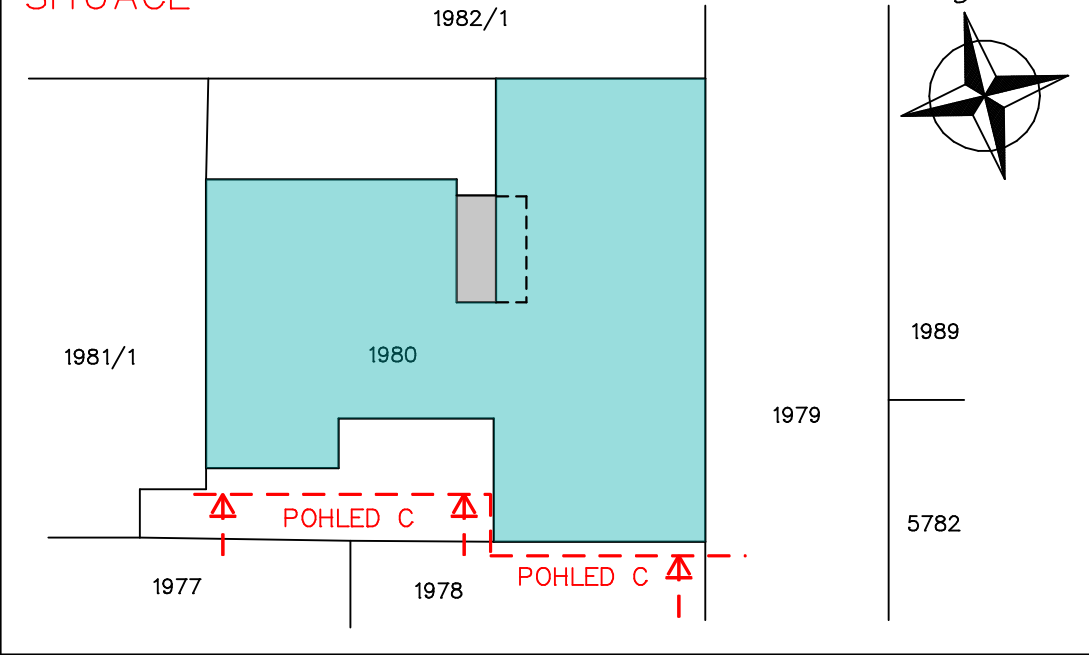

## LEGENDA ZATEPLOVACÍHO SYSTÉMU:

| OZN.                        | POPIS   |
|-----------------------------|---|
| M1<br>MIN.VLNA<br>tl.120mm  | probarvená silikátová omítka zrnitost do 2 mm<br>základní penetrační nátěr pod omítku<br>lepící tmel + armovací tkanina |
| M2<br>MIN.VLNA<br>tl.140mm  | desky z minerální vlny<br>lepící tmel<br>úprava a vyrovnnání stávajícího podkladu                                       |
| P1<br>EPS 100 F<br>tl.120mm | probarvená silikátová omítka zrnitost do 2 mm<br>základní penetrační nátěr pod omítku<br>lepící tmel + armovací tkanina |
| P2<br>EPS 100 F<br>tl.140mm | fasádní polystyren<br>lepící tmel<br>úprava a vyrovnnání stávajícího podkladu                                           |

## POZNÁMKA:

- ROZMĚRY NUTNO UPŘESNIT NA STAVBĚ!!
- NOVÉ KLEMPÍŘSKÉ PRVKY K1 – K11 VIZ. VÝPIS KLEMPÍŘSKÝCH PRVKŮ
- VEŠKERÉ KABELOVÉ VEDENÍ NA FASÁDĚ ZASEKAT

AKCE:

**ZATEPLENÍ FASÁDY DVORNÍ STRANY  
OBJEKTU č.p. 1615, TÁBOR**

INVESTOR: Obchodní akademie a Vyšší odborná škola ekonomická, Jiráskova 1615, 390 02 Tábor

MÍSTO STAVBY: parc.č. 1980, k.ú. Tábor

|   |                |                   |
|---|----------------|-------------------|
| AUTOR PROJEKTU:<br> <b>Graphic PRO s.r.o.</b><br>Projekční kancelář<br>Stránského 2255, 390 02 Tábor,<br>tel: 381 210 653, ičo: 28125657 | STAVEBNÍ ÚŘAD: | TÁBOR             |
|   | KRAJ:          | JIHOČESKÝ         |
|   | FORMÁT:        | 2 A4              |
|   | DATUM:         | 09/2012           |
|   | STUPEŇ:        | PROJEKT<br>STAVBY |
| KRESLIL: Ing. Ivana Volková, Mob: +420 608 171 728, E-mail: ivana.volkova@seznam.cz   |                |                   |

|                                                                               |                |              |
|-------------------------------------------------------------------------------|----------------|--------------|
| OBJEKT:<br><b>ZATEPLENÍ FASÁDY DVORNÍ STRANY<br/>OBJEKTU č.p. 1615, TÁBOR</b> | ČÍSLO VÝKRESU: | KOPIE ČÍSLO: |
|                                                                               | <b>05</b>      |              |
| OBSAH:<br><b>POHLED JIŽNÍ - C</b>                                             | MĚŘÍTKO:       | ZMĚNA:       |
|                                                                               | <b>1:100</b>   | <b>00</b>    |