


STŘECHA – NOVÝ STAV

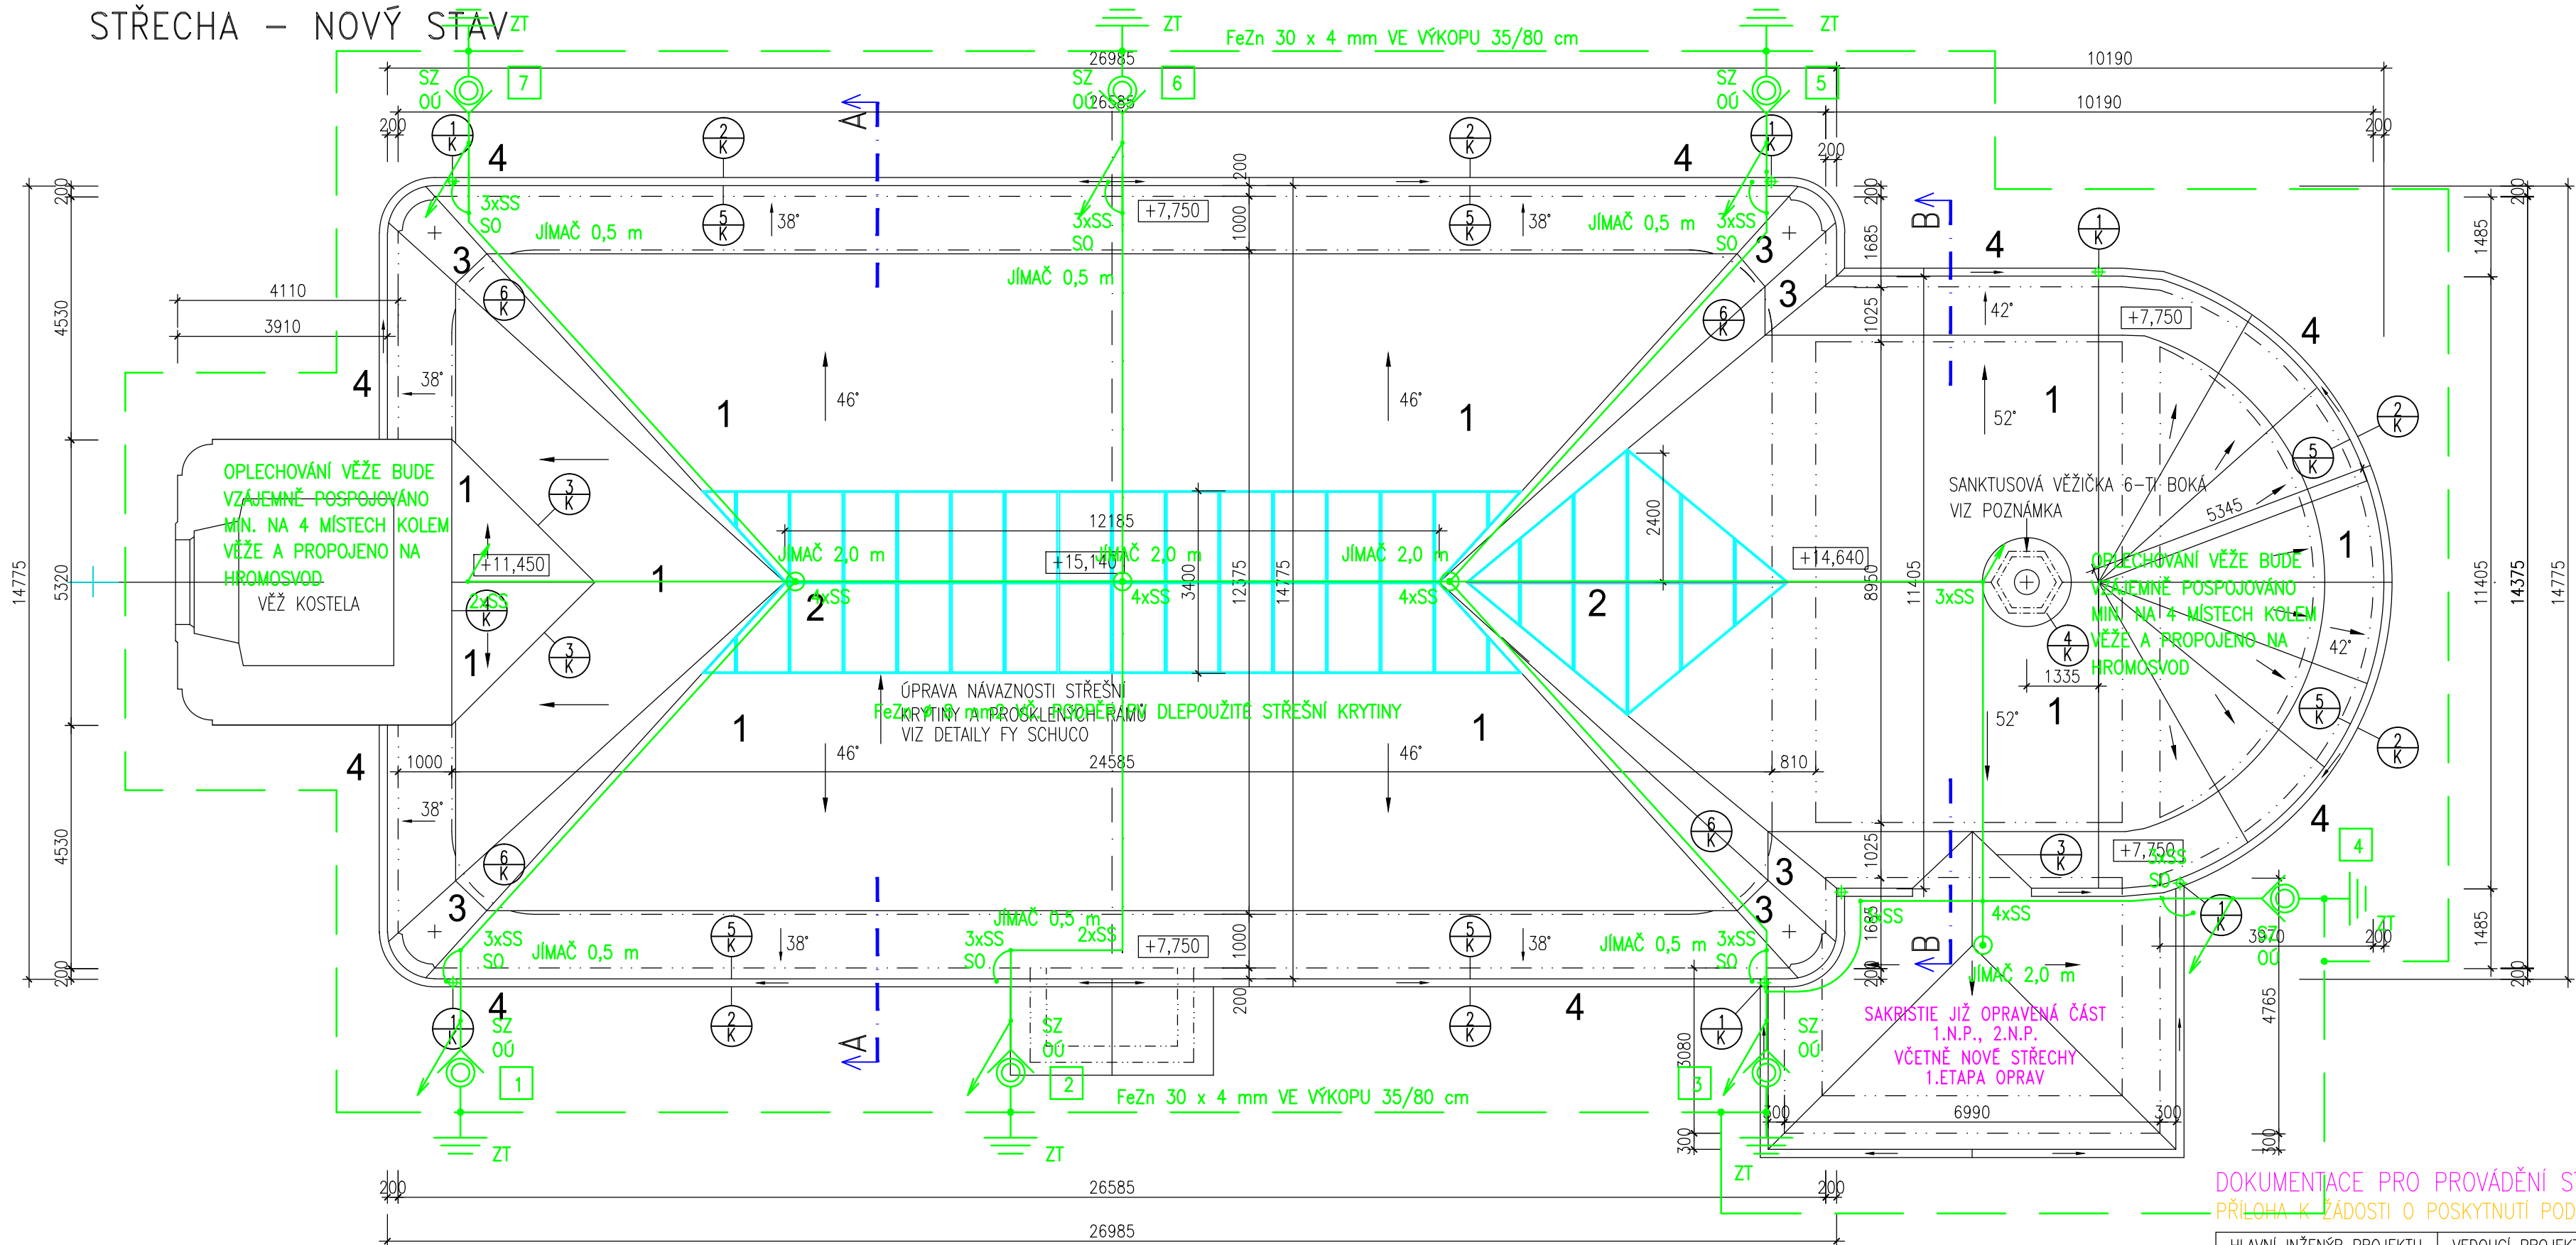

- LEGENDA :
- SZ Svorka zkušební
 - OO Ochranný úhelník
 - ZZ Základový zemník
 - SO Svorka okapová
 - SS Svorka spojovací
 - Jímač
 - Hromosvodový jímač
 - [1] Označovací štítek hromosvodového svodu

POZNÁMKA
SANKTUSOVÁ VĚŽIČKA 6-TI BOKÁ
NOVÁ KONSTRUKCE – VYROBĚNÁ
TESÁRSKOU FIRMOU DLE DOBOVÉ FOTOGRAFIE
STŘEŠNÍ KRYTINA PLECH RHEZINK – PŘEDZVĚTRALÝ,
BRDLICOVĚ ŠEDÝ.
NOSNÁ KONSTRUKCE Z IMPREGNOVANÝCH DŘEVĚNÝCH
HRANOLŮ

- POPIS STŘECHY :**
1. STŘEŠNÍ KRYTINA CEMBRIT – ŠABLONA TYP HORAL (ZESÍLENÁ)
VČETNĚ VŠECH DOPLŇKOVÝCH PRVKŮ BARVA ANTRACIT
PRKĚNĚ PODBITÍ, PRKNA ZESPODU HOBLOVANÁ
PODROBNOU SKLADBU PODSTŘEŠNÍCH VRSTEV URČÍ ODBORNÝ ZÁSTUPCE FIRMY CEMBRIT
 2. ZASKLENÍ U HŘEBENE IZOLAČNÍM DVOJSKLEM PLANIBEL CLEAR 8MM ESG + HST-16MM
CHROMATEC BLACK 90% AR – STRATOBEL 66.2.1 PLUS TOP 1.1.
 3. OPLECHOVÁNÍ NAROŽÍ STŘECHY, PLECH RHEZINK – PŘEDZVĚTRALÝ, BRDLICOVĚ ŠEDÝ
 4. KLEMPÍRSKÉ VÝROBKY PLECH RHEZINK – PŘEDZVĚTRALÝ, BRDLICOVĚ ŠEDÝ

K JÍMACÍMU VEDENÍ HROMOSVODU BUDOU PŘIPOJENY VEŠKERÉ KOVOVÉ PŘEDMĚTY
OSAZENÉ NA STŘEŠE.
PROVEDENÍ HROMOSVODU BUDE PROVEDENO DLE ČSN EN 62 305 A UZEMNĚNÍ DLE
ČSN 33 20 00 – 5 – 54ed1, čl. 542.2.
OCHRANNÁ ÚROVEŇ : LPL III
TŘÍDA OCHRANY PŘED BLESKEM : LPS III

DOKUMENTACE PRO PROVÁDĚNÍ STAVBY
PŘÍLOHA K ŽADOSTI O POSKYTNUTÍ PODPORY Z ROP II NUTS SEVEROZÁPAD – VÝZVA Č.67

HLAVNÍ INŽENÝR PROJEKTU ING. ARCH. JOSEF KVAŠ	VEDOUČÍ PROJEKTANT ING. ARCH. JOSEF KVAŠ	VYPRACOVAL ING. ARCH. JOSEF KVAŠ ING. JIŘÍ ŠIMURDA	arsa ARCHITECTONICKO-STAVBNÍ ATÉLIER ING. ARCH. JOSEF KVAŠ BEZTRHOVNOVA 65/5, OSTŘÍ N. LABEM ICO 120 416 11 mob. 605258254
MÍSTO STAVBY : k.ú. PETROVICE U CHABAŘOVIC 720097 INVESTOR : OBEC PETROVICE č.p. 526, 403 37 PETROVICE			
FARNÍ KOSTEL sv.MIKULÁŠE, PETROVICE, p.p.č.190 KROV+ZASTŘEŠENÍ – 3.ETAPA OPRAV			Č. ZAK ARSA/2014/11 DATUM 01 2015 STUPEŇ PROVÁDĚCÍ PROJEKT
HROMOSVOD A UZEMNĚNÍ			1:100 02