


KROV – NOVÝ STAV

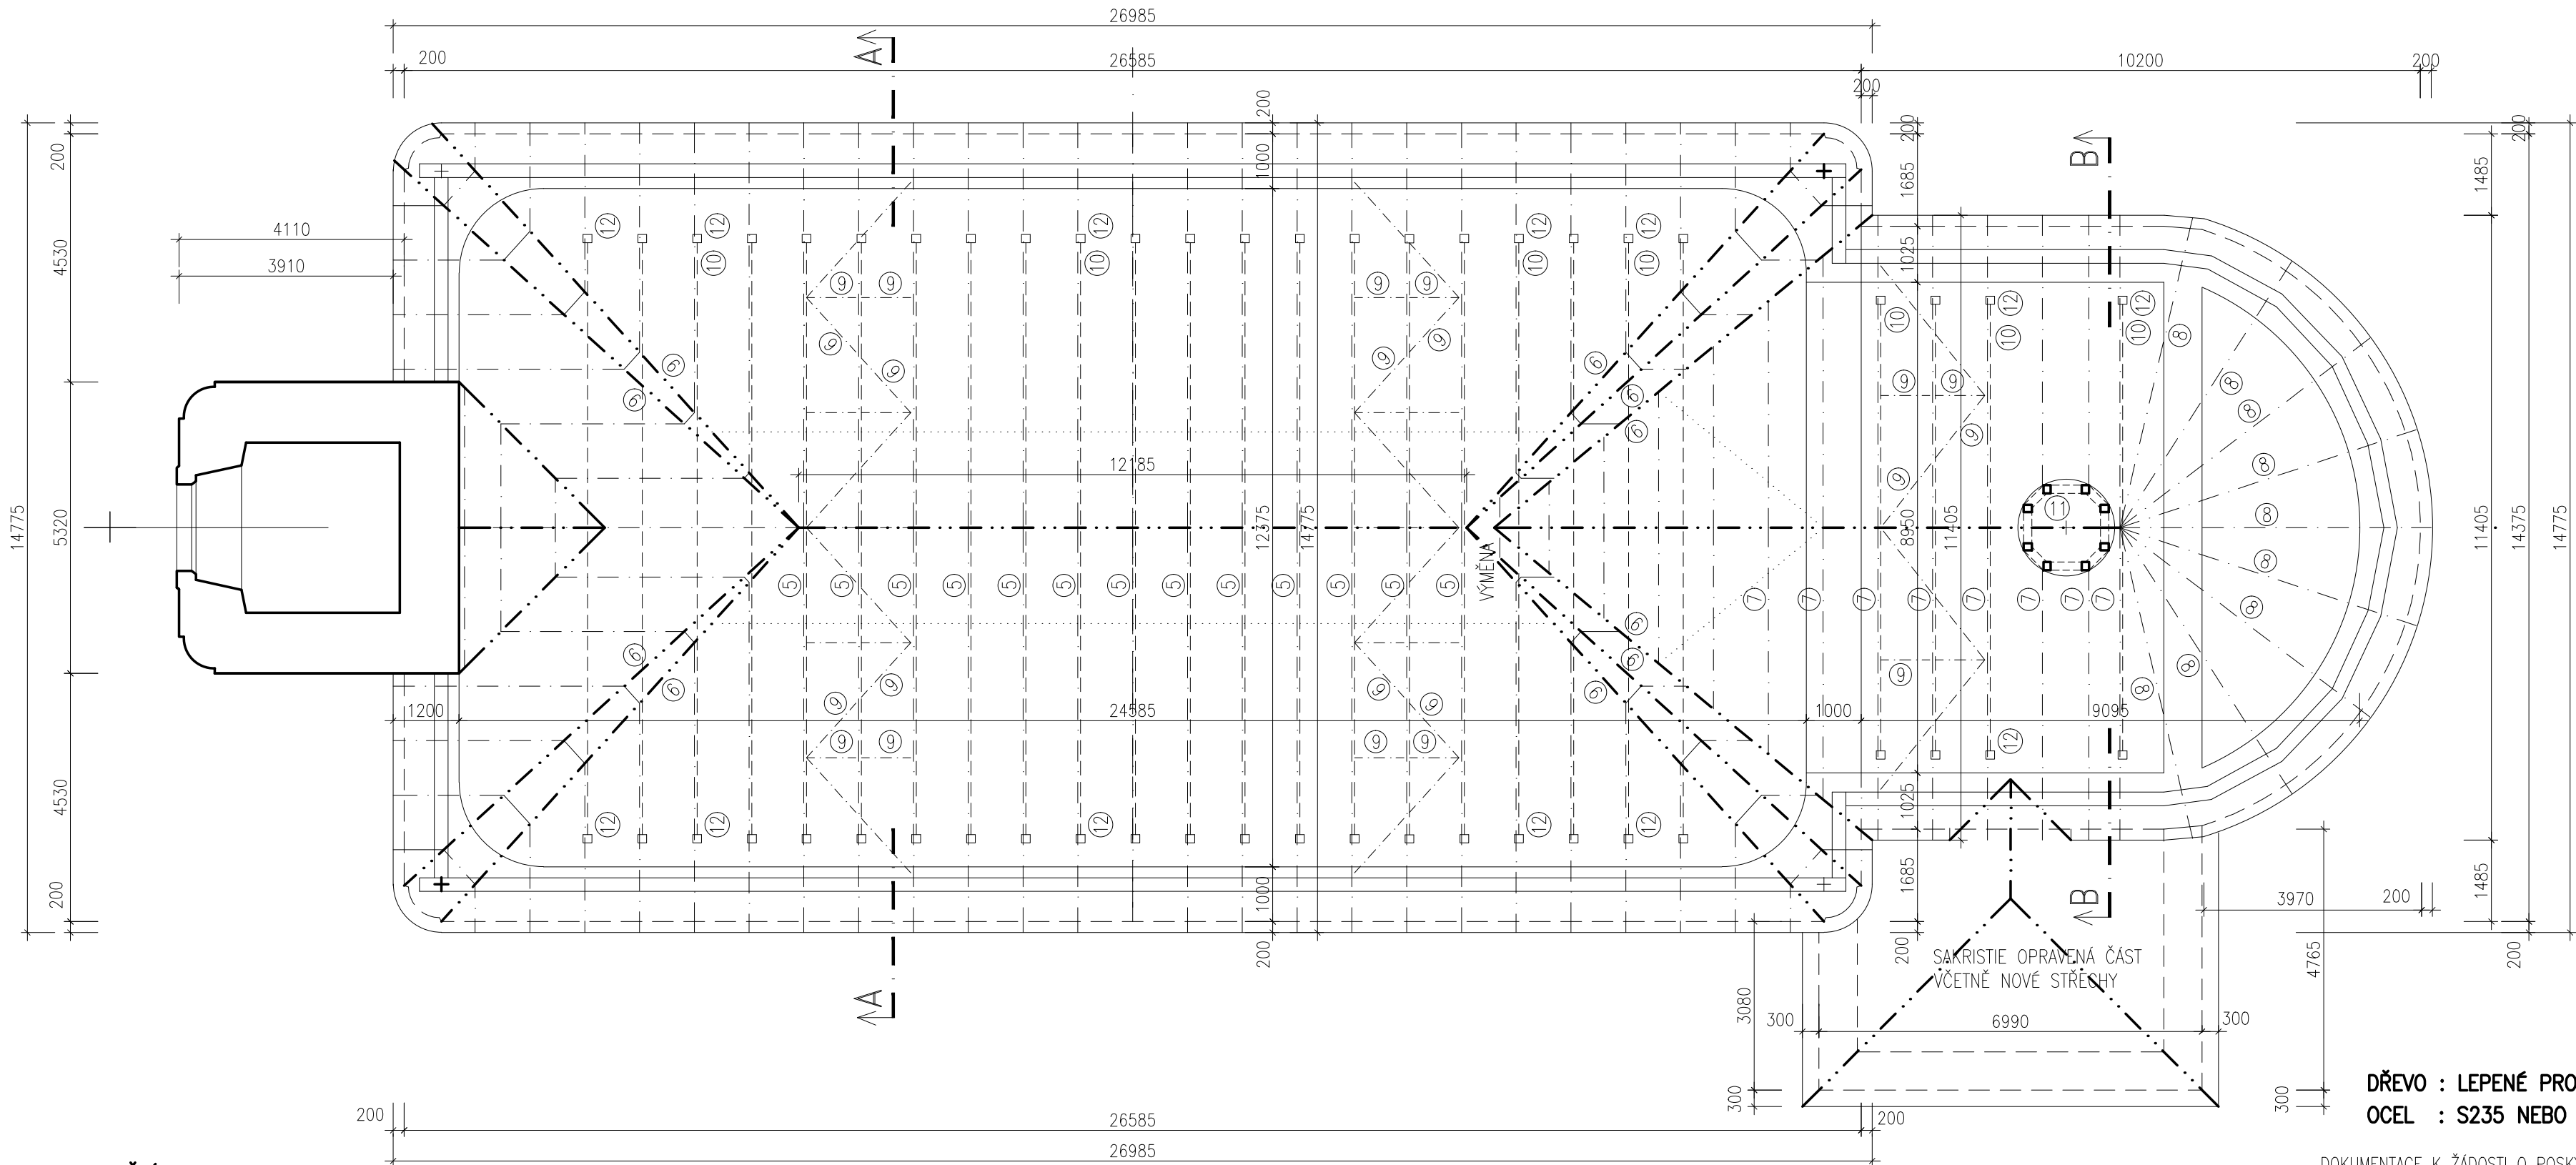


KONSTRUKČNÍ OCEL A KOTVY

PROFIL	DĚLKA mm	POČET KS	HMOTNOST 1KS kg	HMOTNOST CELK kg	PROFIL	DĚLKA	POČET KS	HMOTNOST 1KS kg	HMOTNOST CELK kg
LANO 1x 19 ø3,15 ZN	10,80 m	21	12,553	263,613	4x P 6–150.350				
LANO 1x 19 ø3,15 ZN	8,15 m	4	9,473	37,892	2x P 6–195.160		8	15,378	123,024
KONCOVÁ LANOVÁ OBJÍMKA		100	0,350	35,000	2x M16				
LANOVÝ NAPÍNAK M20		25	0,825	20,625	2x P 6–100.170				
S VIDLIČKAMI									
2x P 6–150.295									
2x P 6–150.440		42	16,287	684,054					
2x P 6–210.160									
2x M16									
2x P 6–100.190									


- ⑤ KROKEV 160/300 MM.
- ⑥ NÁROŽNÍ NEBO ÚŽLABNÍ KROKEV 160/300 MM.
- ⑦ KROKEV 160/220 MM.
- ⑧ KROKEV 140/180 MM.
- ⑨ ZAVĚTROVÁNÍ 130/150 MM.
- ⑩ OCELOVÉ LANO 1x 19 ø3,15 ZN, 1x LANOVÝ NAPÍNAK M20 S VIDLIČKAMI, 4x KONCOVÁ LANOVÁ OBJÍMKA.
- ⑪ SLOUPKY, PAŽDÍKY A VZPĚRY VĚŽIČKY 130/150 MM.
- ⑫ OCELOVÁ OBJÍMKA KROKVE S VIDLIČKAMI, 2xM16.

OCELOVÁ OBJÍMKA KROKVE S VIDLIČKOU

2x 21 KS
KOUTOVÉ SVARY TL. 6 MM

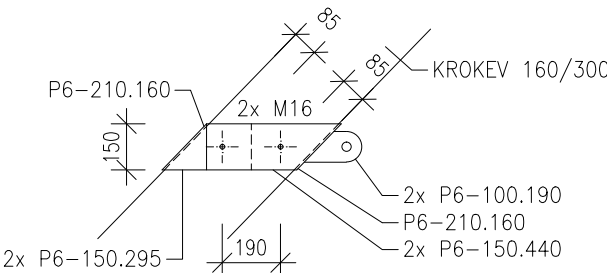

2x 4 KS
KOUTOVÉ SVARY TL. 6 MM

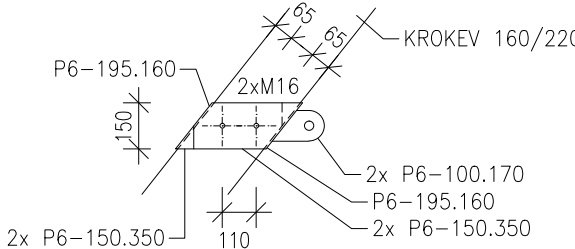

DŘEVO : LEPENÉ PROFILY DUO, TRIO TŘÍDY PEVNOSTI C24
OCEL : S235 NEBO NEREZ

DOKUMENTACE K ŽADOSTI O POSKYTNUTÍ PODPORY Z ROP II NUTS SEVEROZÁPAD – VÝZVA Č. 67

ATELIER :	ARSA	VYPRACOVAL :	ING. STRÁNSKÝ	ING. K. STRÁNSKÝ
VED. PROJEKTANT :	ING.ARCH. KVAŠ			S T A T I K A
ZODP. PROJEKT.	ING. STRÁNSKÝ			JANA ZAJICE 2880/28
				400 11 ÚSTÍ n. L.
STAVEBNÍK :	OBEC PETROVICE č.p. 529, PETROVICE			
FARNÍ KOSTEL SV.MIKULÁŠE V PETROVICÍCH				formát A4 3
KROV + ZASTŘEŠENÍ, 3. etapa oprav				datum 01.2015
				stupeň DPS
				č. zak. 62d/10–15
				měřítka č.výkresu
SCHEMA KROVU				1:100 D.1.2.3