


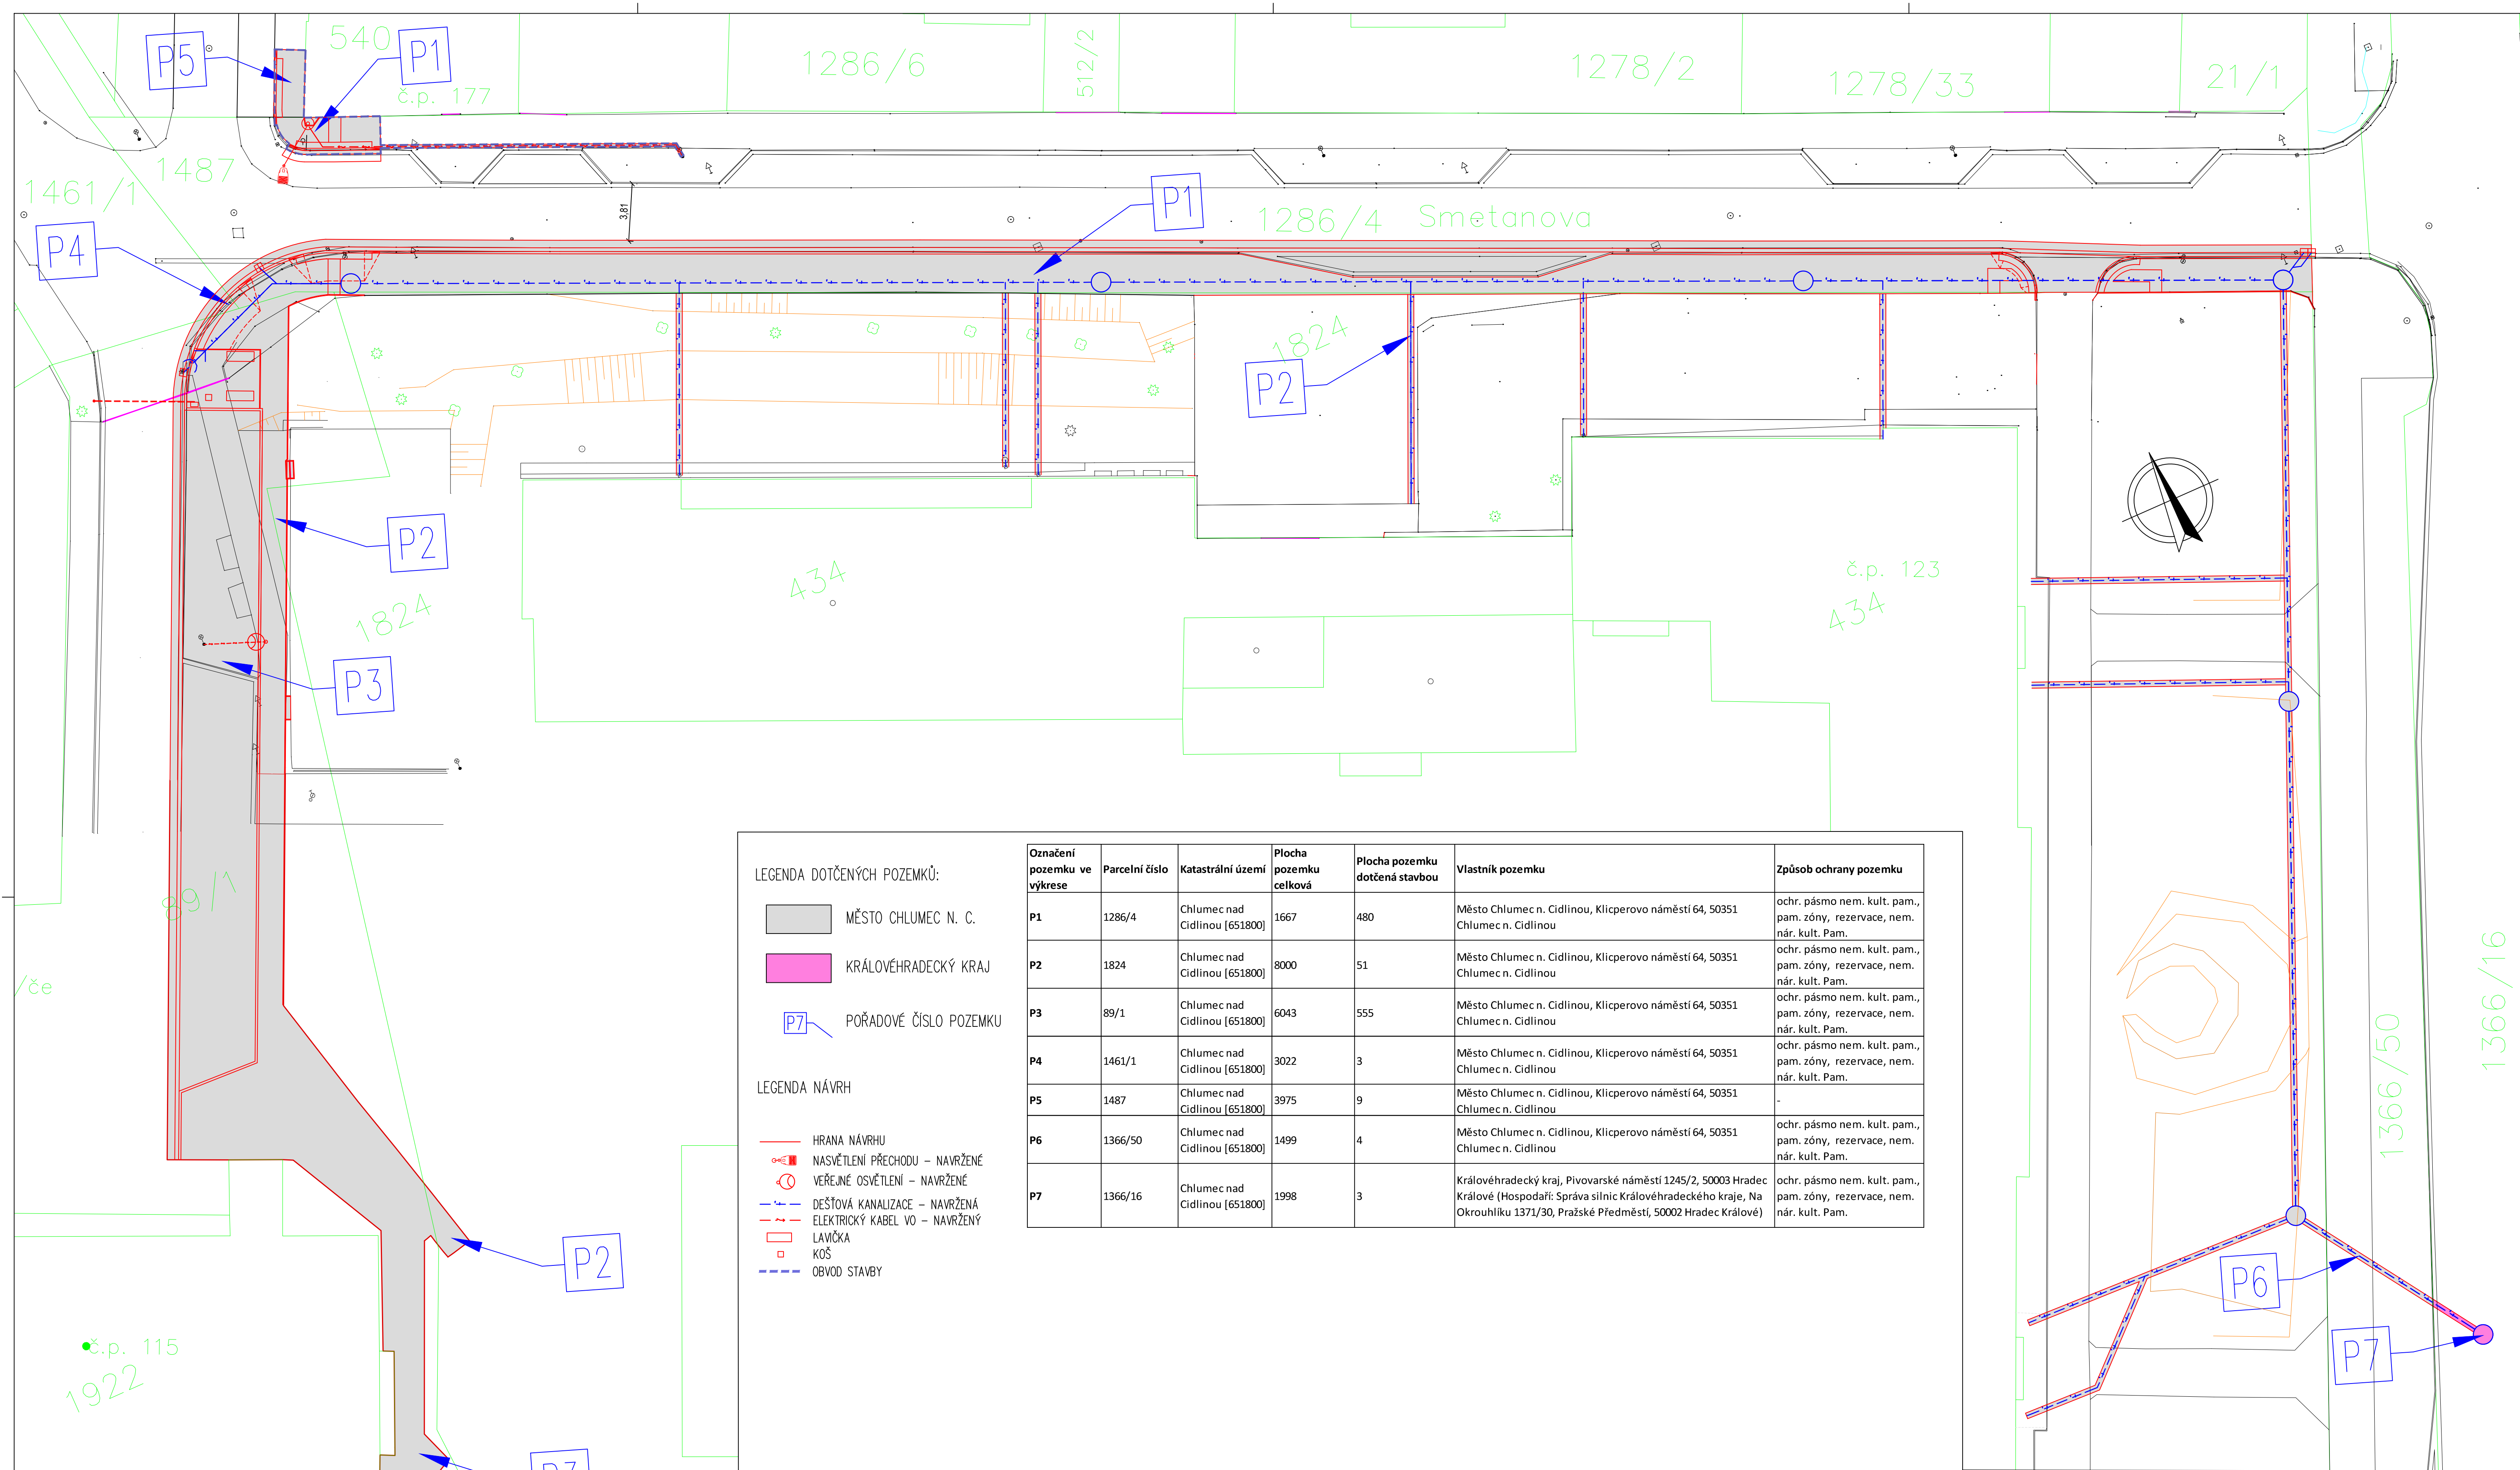

MĚSTO CHLUMEC N. C.

KRÁLOVÉHRADECKÝ KRAJ

P7

POŘADOVÉ ČÍSLO POZEMKU

LEGENDA NÁVRH

HRANA NÁVRHU

NASVĚTLENÍ PŘECHODU – NAVRŽENÉ

VEŘEJNÉ OSVĚTLENÍ – NAVRŽENÉ

DEŠŤOVÁ KANALIZACE – NAVRŽENÁ

ELEKTRICKÝ KABEL VO – NAVRŽENÝ

Označení pozemku ve výkrese	Parcelní číslo	Katastrální území	Plocha pozemku celková	Plocha pozemku dotčená stavbou	Vlastník pozemku	Způsob ochrany pozemku
P1	1286/4	Chlumeč nad Cidlinou [651800]	1667	480	Město Chlumeč n. Cidlinou, Klicperovo náměstí 64, 50351 Chlumeč n. Cidlinou	ochr. pásmo nem. kult. pam., pam. zóny, rezervace, nem. nár. kult. Pam.
P2	1824	Chlumeč nad Cidlinou [651800]	8000	51	Město Chlumeč n. Cidlinou, Klicperovo náměstí 64, 50351 Chlumeč n. Cidlinou	ochr. pásmo nem. kult. pam., pam. zóny, rezervace, nem. nár. kult. Pam.
P3	89/1	Chlumeč nad Cidlinou [651800]	6043	555	Město Chlumeč n. Cidlinou, Klicperovo náměstí 64, 50351 Chlumeč n. Cidlinou	ochr. pásmo nem. kult. pam., pam. zóny, rezervace, nem. nár. kult. Pam.
P4	1461/1	Chlumeč nad Cidlinou [651800]	3022	3	Město Chlumeč n. Cidlinou, Klicperovo náměstí 64, 50351 Chlumeč n. Cidlinou	ochr. pásmo nem. kult. pam., pam. zóny, rezervace, nem. nár. kult. Pam.
P5	1487	Chlumeč nad Cidlinou [651800]	3975	9	Město Chlumeč n. Cidlinou, Klicperovo náměstí 64, 50351 Chlumeč n. Cidlinou	-
P6	1366/50	Chlumeč nad Cidlinou [651800]	1499	4	Město Chlumeč n. Cidlinou, Klicperovo náměstí 64, 50351 Chlumeč n. Cidlinou	ochr. pásmo nem. kult. pam., pam. zóny, rezervace, nem. nár. kult. Pam.
P7	1366/16	Chlumeč nad Cidlinou [651800]	1998	3	Královéhradecký kraj, Pivovarské náměstí 1245/2, 50003 Hradec Králové (Hospodaři: Správa silnic Královéhradeckého kraje, Na Okrouhliku 1371/30, Pražské Předměstí, 50002 Hradec Králové)	ochr. pásmo nem. kult. pam., pam. zóny, rezervace, nem. nár. kult. Pam.

SOUŘADNICOVÝ SYSTÉM: JTSK		VÝŠKOVÝ SYSTÉM: BALT p.v.		02/2026	
Výpracoval Štos J., DiS		Kontroloval Ing. Kučera M.		Datum	
Zodpovědný projektant Ing. Kučera M.		Hlavní inženýr projektu Ing. Kučera M.			
Název Rekonstrukce ul. Smetanova, Chlumeč nad Cidlinou		Investor Město Chlumeč nad Cidlinou, Klicperovo nám. 64, 503 51		Kraj Královéhradecký	
Objekt Parkoviště v ul. Smetanova - SO 101 PARKOVISTÉ, SO 301 DEŠŤOVÁ KANALIZACE, SO 302 PŘÍPOJKY ULIČNÍCH VPUSTÍ "DP", SO 303 PŘÍPOJKY DEŠŤOVÝCH SVODŮ "DS", SO 401 VEŘEJNÉ OSVĚTLENÍ - SO 102 OPRAVA CHODNIČKY A PARKOVISTÉ		Město / Obec Chlumeč nad Cidlinou		Formát 8xA4	
Profese Dopravní stavby		Stupeň PDPS		Měřítko 1:250	
Název přílohy		Číslo zakázky 8925		Paré	
KATASTRÁLNÍ SITUACNÍ VÝKRES		Číslo přílohy C.2			