
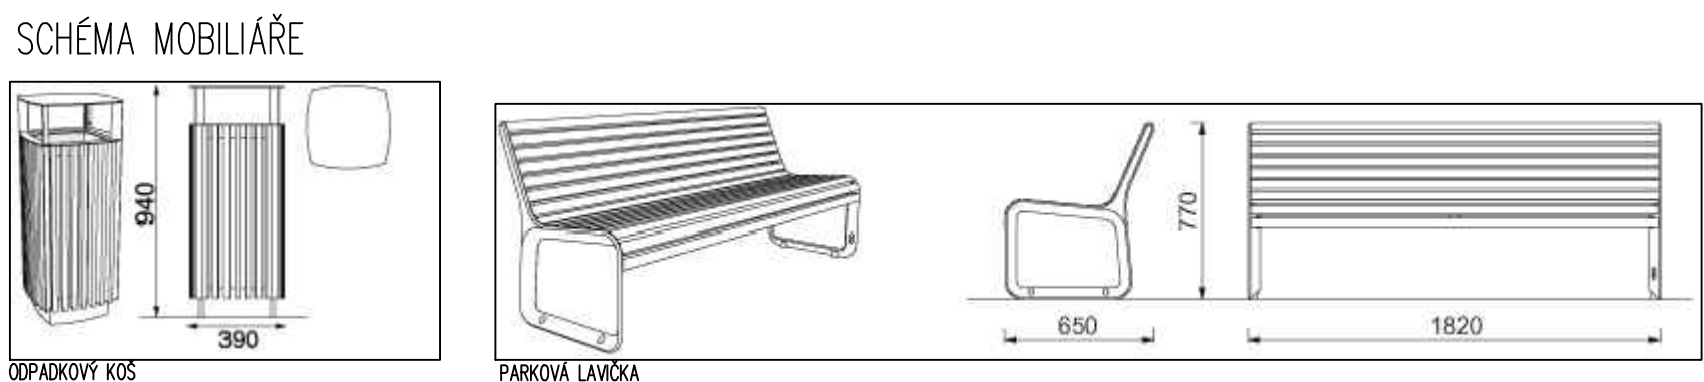


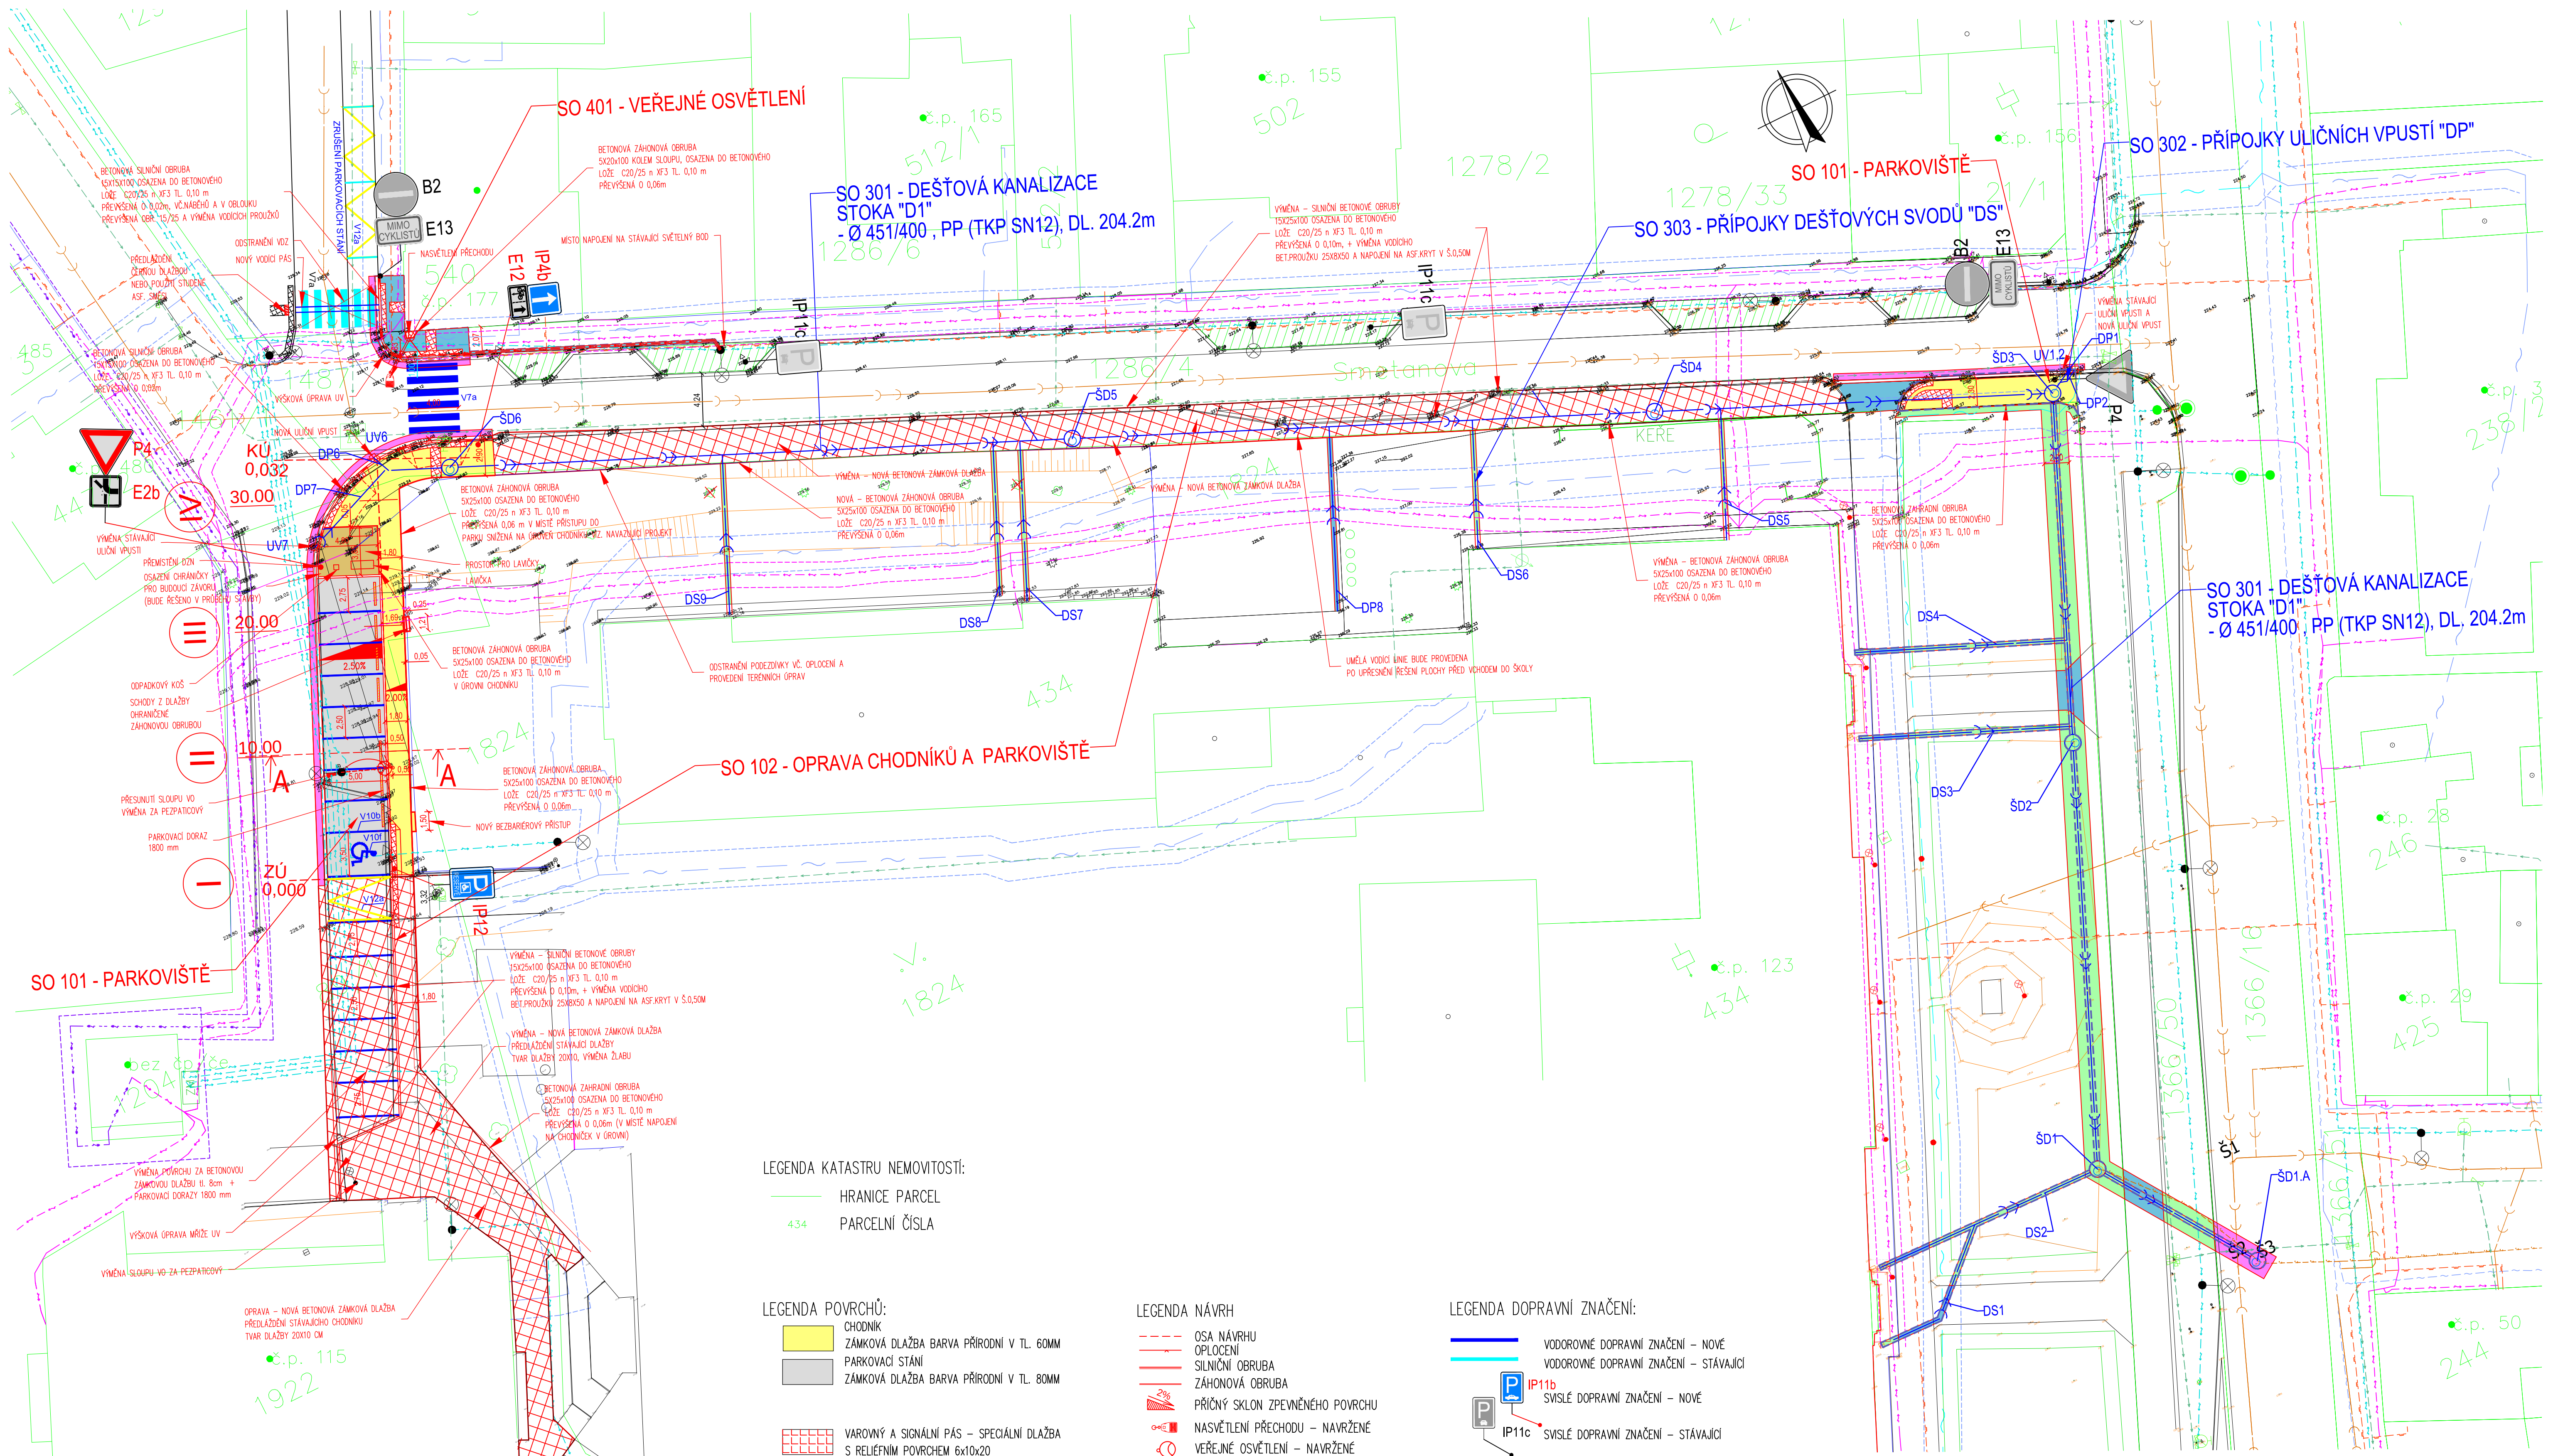

LEGENDA KATASTRU NEMOVITOSTÍ:
— HRANICE PARCEL
— PARCELNÍ ČÍSLA

- LEGENDA POVRCHŮ:**
- CHODNÍK
 - ZÁMKOVÁ DLAŽBA BARVA PŘÍRODNÍ V TL. 60MM
 - PARKOVACÍ STÁNÍ
 - ZÁMKOVÁ DLAŽBA BARVA PŘÍRODNÍ V TL. 80MM
 - VAROVNÝ A SIGNÁLNÍ PÁS – SPECIÁLNÍ DLAŽBA S RELIEFNÍM POVRCHEM 6x10x20
 - KONTRASTNÍ PÁS
 - ZÁMKOVÁ DLAŽBA BARVA ČERVENÁ V TL. 60MM
 - PŘEJÍZDNÝ OSTRŮVEK Z ŽULOVÉ DLAŽBY
 - PŘEDLAŽENÍ
 - OPRAVA TERÉNU, OHUMUSOVÁNÍ A OŠETŘÍ TRAVNÍM SEMENEM
 - OBNOVA OBRUSNÉ VRSTVY ASFALTOVÝ POVRCH V TL. 40 mm
 - ZPEVNĚNÁ PLOCHA PRO LAVIČKY
 - ZÁMKOVÁ DLAŽBA BARVA PŘÍRODNÍ V TL. 60MM
 - STÁVAJÍCÍ VAROVNÝ A SIGNÁLNÍ PÁS
 - OPRAVA STÁVAJÍCÍHO VAROVNÉHO A SIGNÁLNÍHO PÁSU

- LEGENDA NÁVRH**
- OSA NÁVRHU
 - OPLOČENÍ
 - SILNIČNÍ OBRUBA
 - ZÁHONOVÁ OBRUBA
 - PŘÍČNÝ SKLON ZPEVNĚNÉHO POVRCHU
 - NASVĚTLENÍ PŘECHODU – NAVRŽENÉ
 - VEŘEJNÉ OSVĚTLENÍ – NAVRŽENÉ
 - DEŠŤOVÁ KANALIZACE – NAVRŽENÁ
 - ELEKTRICKÝ KABEL VO – NAVRŽENÝ
 - LAVIČKA
 - KOŠ
 - KÁCENÍ STROMŮ

- LEGENDA DOPRAVNÍ ZNAČENÍ:**
- VODOROVNÉ DOPRAVNÍ ZNAČENÍ – NOVÉ
 - VODOROVNÉ DOPRAVNÍ ZNAČENÍ – STÁVAJÍCÍ
 - SVISLÉ DOPRAVNÍ ZNAČENÍ – NOVÉ
 - SVISLÉ DOPRAVNÍ ZNAČENÍ – STÁVAJÍCÍ

- LEGENDA INŽENÝRSKÝCH SÍTÍ:**
- ELEKTRICKÝ KABEL VN PODZEMNÍ – ČEZ
 - OCHRANNÉ PÁSMO VN
 - ELEKTRICKÝ KABEL NN PODZEMNÍ – ČEZ
 - OCHRANNÉ PÁSMO NN
 - METALICKÝ KABEL – CETIN
 - METALICKÝ KABEL – CETIN s NN
 - OCHRANNÉ PÁSMO SEK
 - PLYNOVOD STL – GRIDSERVICES
 - VODOVOD – VAK HK
 - KANALIZACE – VAK HK
 - KANALIZACE – MĚSTO CHLUMEC N. C.
 - VEŘEJNÉ OSVĚTLENÍ – OES

VODOROVNÉ DOPRAVNÍ ZNAČENÍ BUDE PROVEDENO BÍLOU BARVOU A OBNOVENO PLASTEM				SOUŘADNICOVÝ SYSTÉM: JTSK VÝŠKOVÝ SYSTÉM: BALT p.v.		02/2026	
...		...		Datum			
Výpracoval Šlos J., DiS		Kontroloval Ing. Kučera M.				VDI PROJEKT s.r.o. vodoinspekční a dopravní infrastruktura K Borku 1453/6, 501 00 Praha 10	
Zodpovědný projektant Ing. Kučera M.		Hlavní inženýr projektu Ing. Kučera M.					
Alce		Investor					
Rekonstrukce ul. Smetanova, Chlumec nad Cidlinou		Město Chlumec nad Cidlinou Klicperovo nám. 64, 503 51					
Objekt		Město / Obec		Kraj			
Parkoviště v ul.Smetanova - SO 101 PARKOVIŠTĚ, SO 301 DEŠŤOVÁ KANALIZACE, SO 302 PŘÍPOJKY ULIČNÍCH VPUSTÍ "DP", SO 303 PŘÍPOJKY DEŠŤOVÝCH SVODŮ "DS", SO 401 VEŘEJNÉ OSVĚTLENÍ - SO 102 OPRAVA CHODNÍKŮ A PARKOVIŠTĚ		Chlumec nad Cidlinou		Královéhradecký			
Profese		Technická zpráva		Formát			
Dopravní stavby		Stupeň		Mřítko			
		PDPS		1:250			
Název přílohy		Číslo rozkázky		Paré			
		39/25					
		Číslo přílohy		C.3			
KOORDINAČNÍ SITUAČNÍ VÝKRES							