


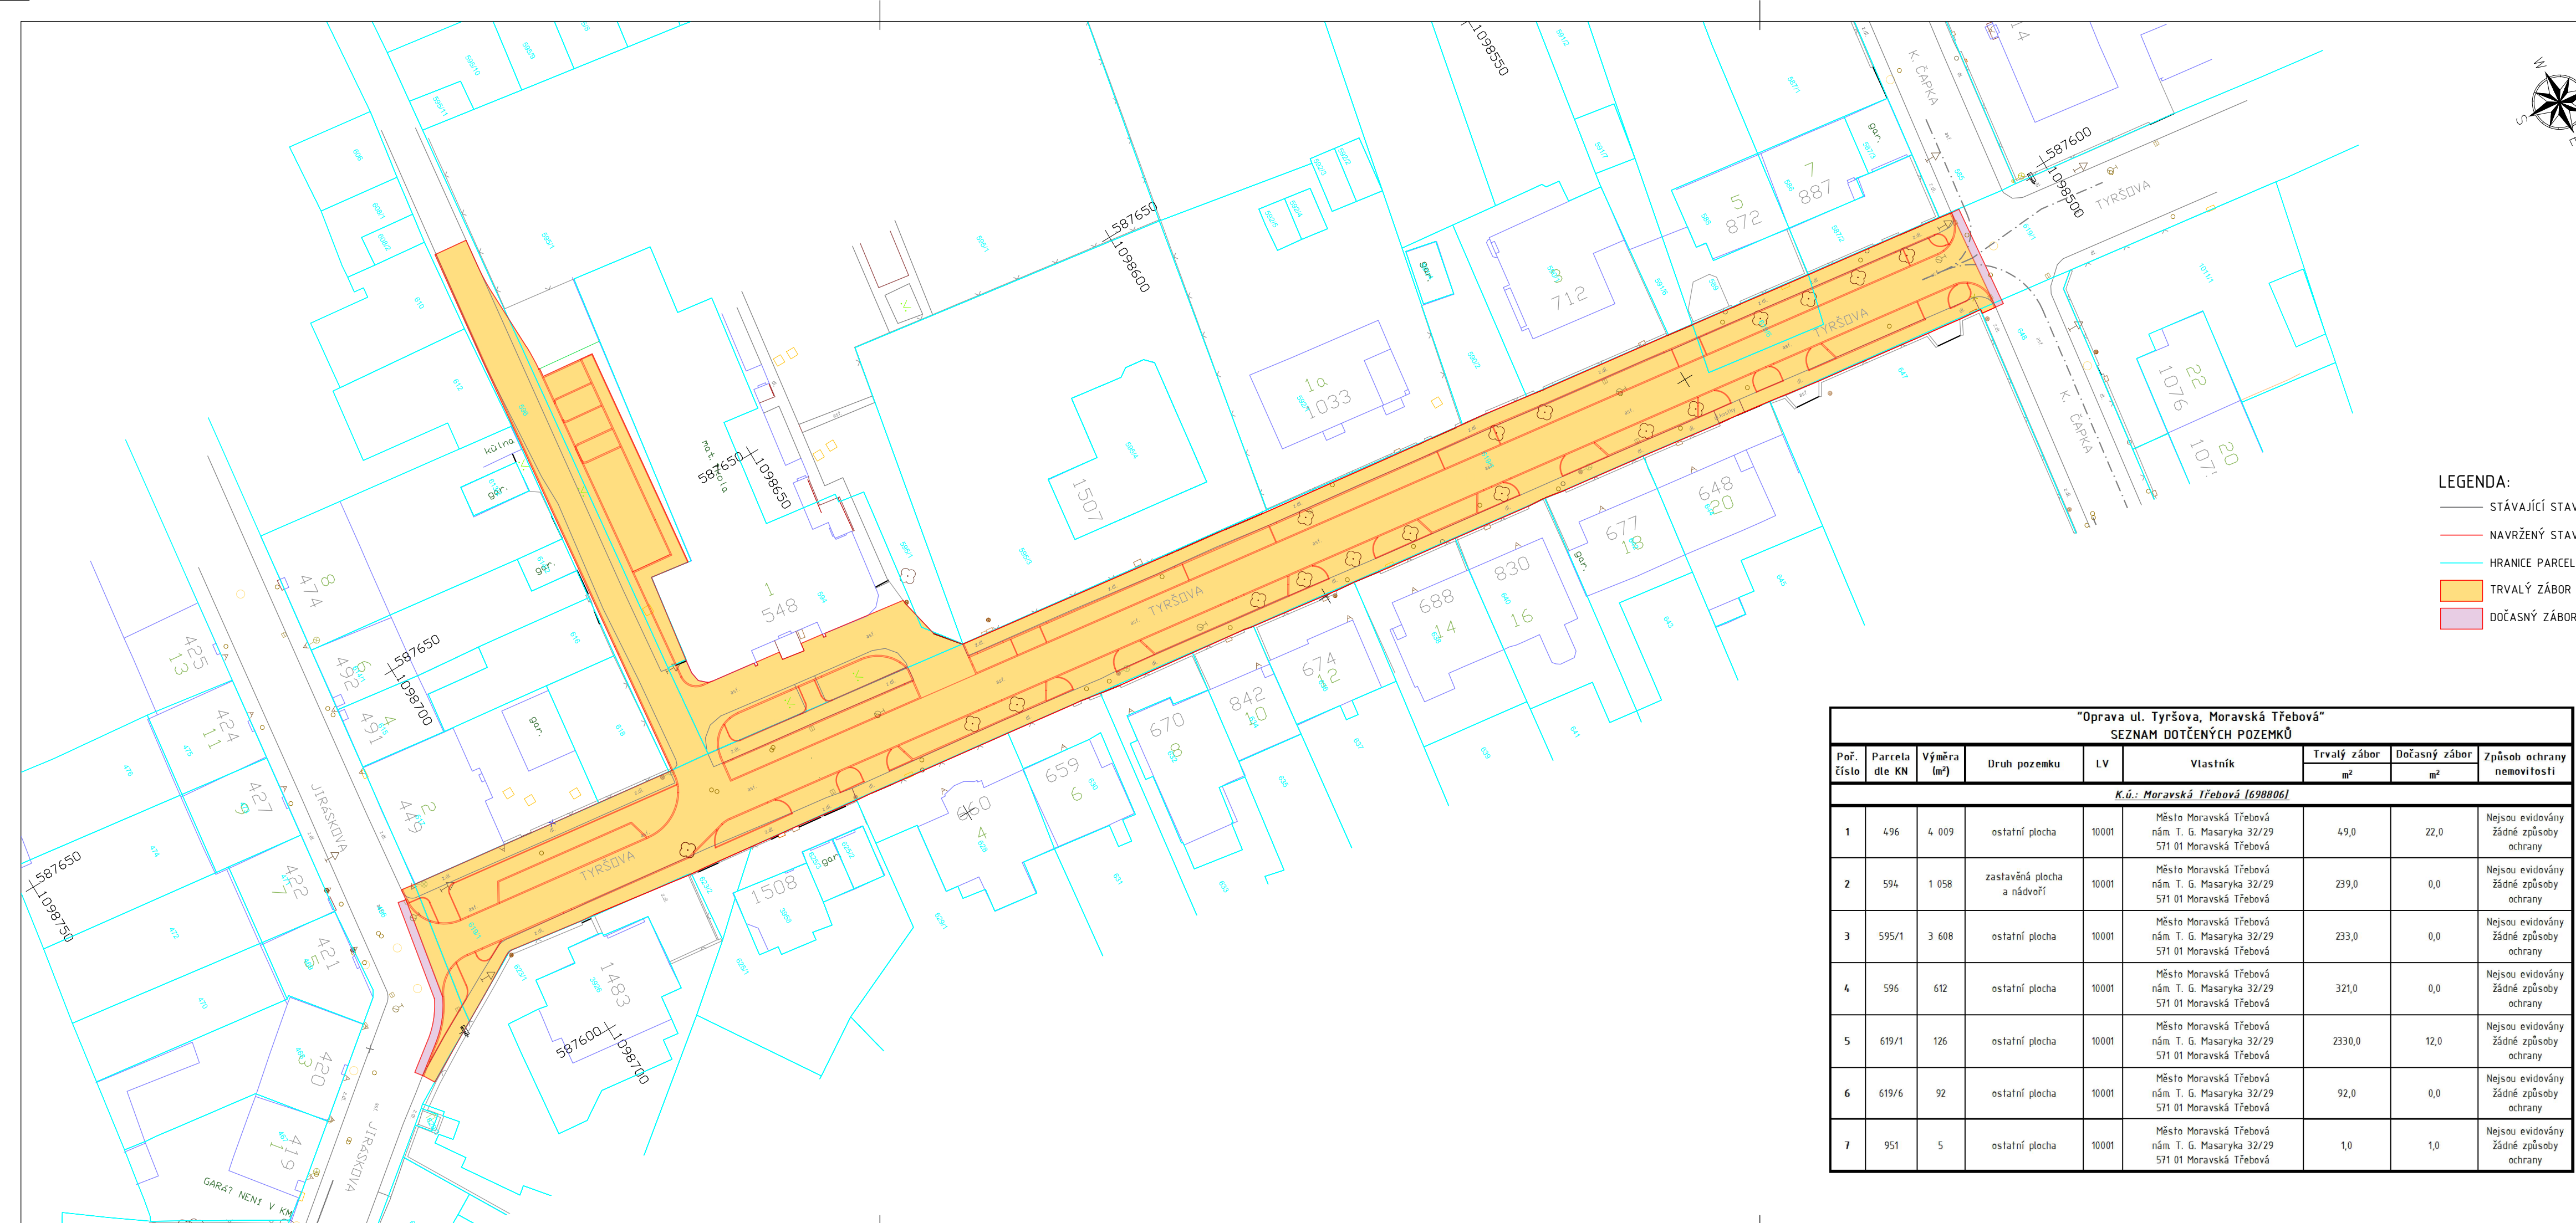

| "Oprava ul. Tyršova, Moravská Třebová" |                |             |                               |       |                                                                                |              |               |                                              |
|----------------------------------------|----------------|-------------|-------------------------------|-------|--------------------------------------------------------------------------------|--------------|---------------|----------------------------------------------|
| SEZNAM DOTČENÝCH POZEMKŮ               |                |             |                               |       |                                                                                |              |               |                                              |
| Poř. číslo                             | Parcela dle KN | Výměra (m²) | Druh pozemku                  | LV    | Vlastník                                                                       | Trvalý zábor | Dočasný zábor | Způsob ochrany nemovitosti                   |
|                                        |                |             |                               |       |                                                                                | m²           | m²            |                                              |
| K.ú.: Moravská Třebová [698806]        |                |             |                               |       |                                                                                |              |               |                                              |
| 1                                      | 496            | 4 009       | ostatní plocha                | 10001 | Město Moravská Třebová<br>nám. T. G. Masaryka 32/29<br>571 01 Moravská Třebová | 49,0         | 22,0          | Nejsou evidovány<br>žádné způsoby<br>ochrany |
| 2                                      | 594            | 1 058       | zastavěná plocha<br>a nádvofí | 10001 | Město Moravská Třebová<br>nám. T. G. Masaryka 32/29<br>571 01 Moravská Třebová | 239,0        | 0,0           | Nejsou evidovány<br>žádné způsoby<br>ochrany |
| 3                                      | 595/1          | 3 608       | ostatní plocha                | 10001 | Město Moravská Třebová<br>nám. T. G. Masaryka 32/29<br>571 01 Moravská Třebová | 233,0        | 0,0           | Nejsou evidovány<br>žádné způsoby<br>ochrany |
| 4                                      | 596            | 612         | ostatní plocha                | 10001 | Město Moravská Třebová<br>nám. T. G. Masaryka 32/29<br>571 01 Moravská Třebová | 321,0        | 0,0           | Nejsou evidovány<br>žádné způsoby<br>ochrany |
| 5                                      | 619/1          | 126         | ostatní plocha                | 10001 | Město Moravská Třebová<br>nám. T. G. Masaryka 32/29<br>571 01 Moravská Třebová | 2330,0       | 12,0          | Nejsou evidovány<br>žádné způsoby<br>ochrany |
| 6                                      | 619/6          | 92          | ostatní plocha                | 10001 | Město Moravská Třebová<br>nám. T. G. Masaryka 32/29<br>571 01 Moravská Třebová | 92,0         | 0,0           | Nejsou evidovány<br>žádné způsoby<br>ochrany |
| 7                                      | 951            | 5           | ostatní plocha                | 10001 | Město Moravská Třebová<br>nám. T. G. Masaryka 32/29<br>571 01 Moravská Třebová | 1,0          | 1,0           | Nejsou evidovány<br>žádné způsoby<br>ochrany |

VECTURA Pardubice, s.r.o.  
- pobočka Vysoké Mýto  
nám. Přemysla Otakara II. 90, 566 01 Vysoké Mýto



tel. +420 724 795 660  
www.vecturapardubice.cz  
email: novak@vecturapardubice.cz

|                                                                                      |                                  |                                          |
|--------------------------------------------------------------------------------------|----------------------------------|------------------------------------------|
| ZODPOVĚDNÝ PROJEKTANT:<br>Ing. Ondřej Kvaček                                         | VYPRACOVAL:<br>Ing. Martin Novák | KONTROLOVAL:<br>Ing. Ondřej Kvaček       |
| INVESTOR: Město Moravská Třebová, nám. T. G. Masaryka 32/29, 571 01 Moravská Třebová |                                  | DATUM:<br>08/2024                        |
| KRAJ: PARDUBICKÝ                                                                     | OBEC: MORAVSKÁ TŘEBOVÁ           | FORMÁT:<br>4xA4 (840x297)                |
| STAVEBNÍ OBJEKT:                                                                     |                                  | MĚŘÍTKO:<br>1:500                        |
| NÁZEV STAVBY:<br>OPRAVA UL. TYRŠOVA, MORAVSKÁ TŘEBOVÁ                                |                                  | STUPEŇ:<br>DÚR+DSP                       |
| NÁZEV VÝKRESU:<br>KATASTRÁLNÍ SITUAČNÍ VÝKRES                                        |                                  | ČÍSLO ZAKÁZKY:<br>798-21-DÚR+DSP         |
|                                                                                      |                                  | ČÍSLO SOUPRAVY:<br>ČÍSLO VÝKRESU:<br>C.2 |