


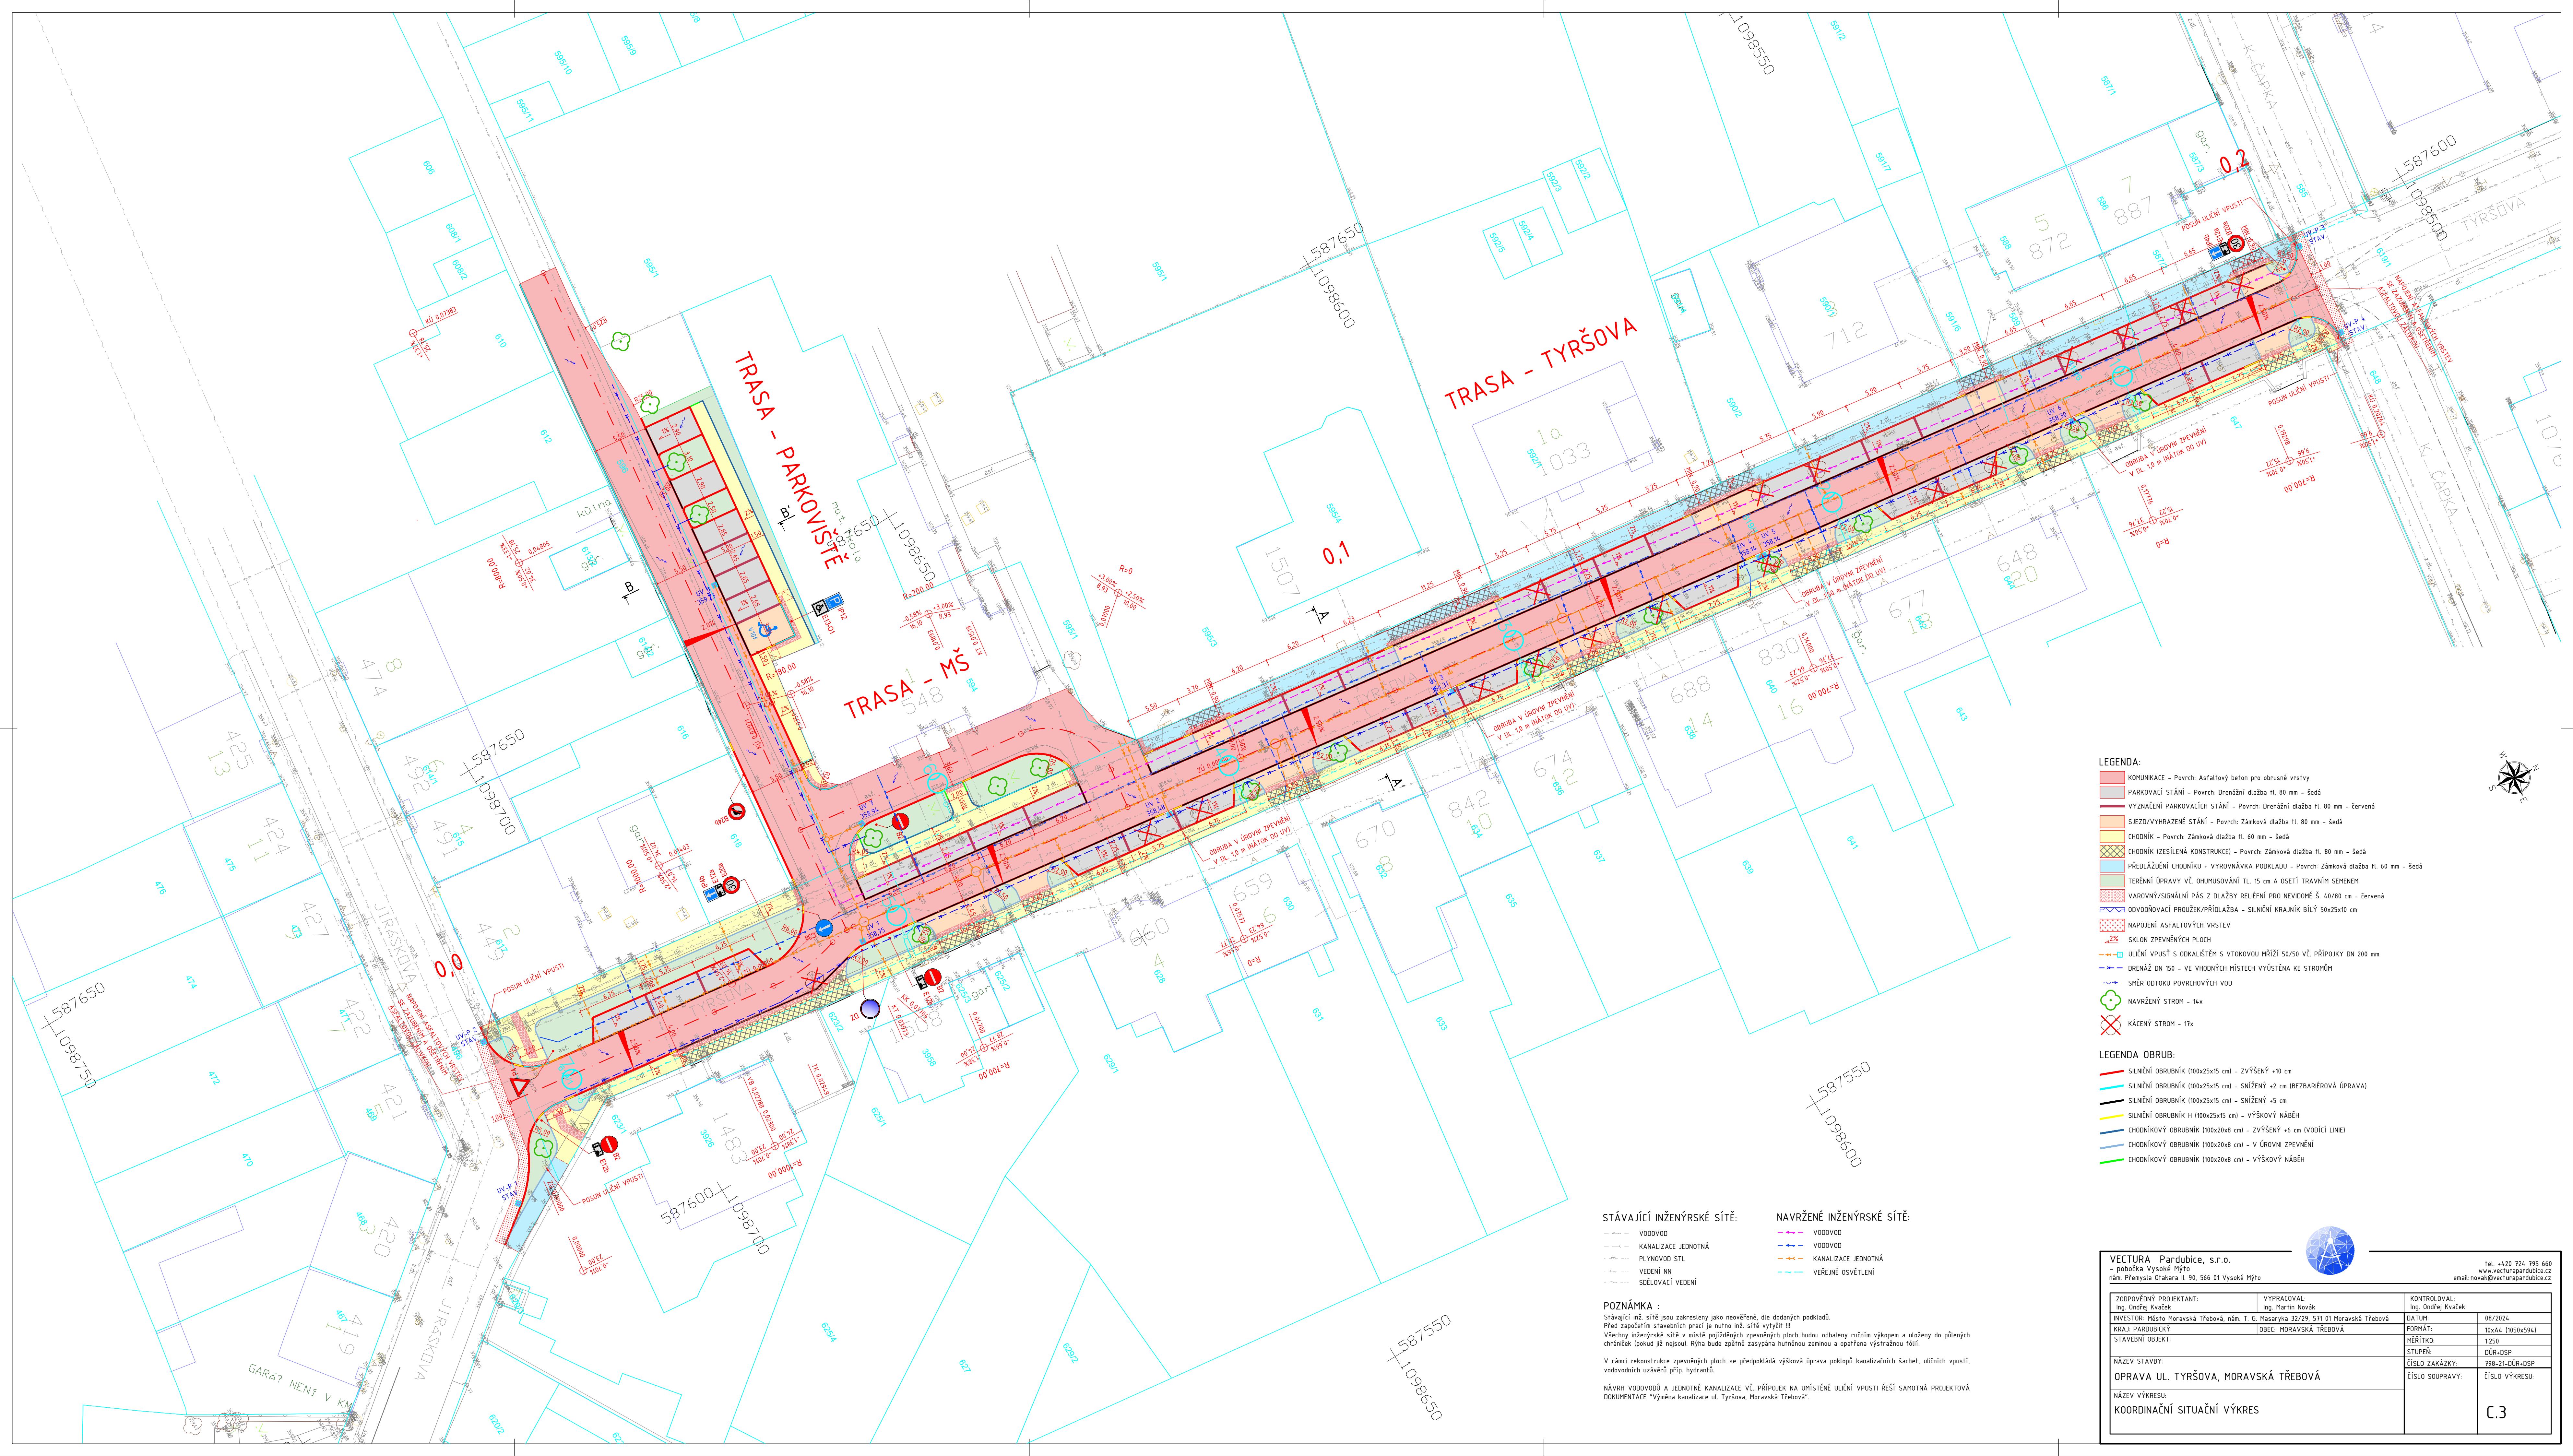

- LEGENDA:
- KOMUNIKACE - Povrch: Asfaltový beton pro obrusné vrstvy
 - PARKOVACÍ STÁNÍ - Povrch: Drenážní dlažba Hl. 80 mm - šedá
 - VYZNAČENÍ PARKOVACÍCH STÁNÍ - Povrch: Drenážní dlažba Hl. 80 mm - červená
 - SJEZD/VYHRAZENÉ STÁNÍ - Povrch: Zámková dlažba Hl. 80 mm - šedá
 - CHODNÍK - Povrch: Zámková dlažba Hl. 60 mm - šedá
 - CHODNÍK (ZESÍLENÁ KONSTRUKCE) - Povrch: Zámková dlažba Hl. 80 mm - šedá
 - PŘEDLÁŽENÍ CHODNÍKŮ - VYROVNÁVKA PODKLADU - Povrch: Zámková dlažba Hl. 60 mm - šedá
 - TERÉNNÍ ÚPRAVY VĚ OHNĚVOVÁNÍ TL. 15 cm A OSETÍ TRAVNÍH SEMENEM
 - VAROVNÝ/SIGNALNÍ PÁS Z DLAŽBY RELIÉFŮ PRO NEVIDOMÉ Š. 40/80 cm - červená
 - ODVODŇOVACÍ PROUDĚK/PŘÍDLAŽBA - SILNIČNÍ KRAJNÍK BÍLÝ 50x25x10 cm
 - NAPOJENÍ ASFALTOVÝCH VRSTEV
 - SKLON ZPEVNĚNÝCH PLOCH
 - ULIČNÍ VPUSŤ S ODKALŠTĚM S VÍTKOVOU HRÍŽÍ 50/50 VĚ. PŘÍPOJKY DN 200 mm
 - DRENÁŽ DN 150 - VE VHODNÝCH MÍSTECH VÝUSTĚNA KE STROMŮM
 - SMĚR ODTOKU POVRCHOVÝCH VOD
 - NAVRŽENÝ STROM - 16x
 - KÁCENÝ STROM - 17x

- LEGENDA OBRUB:
- SILNIČNÍ OBRUBNÍK (100x25x15 cm) - ZVÝŠENÝ +10 cm
 - SILNIČNÍ OBRUBNÍK (100x25x15 cm) - SNÍŽENÝ +2 cm (BEZBARÉROVÁ ÚPRAVA)
 - SILNIČNÍ OBRUBNÍK (100x25x15 cm) - SNÍŽENÝ +5 cm
 - SILNIČNÍ OBRUBNÍK H (100x25x15 cm) - VÝŠKOVÝ NÁBĚH
 - CHODNÍKOVÝ OBRUBNÍK (100x20x8 cm) - ZVÝŠENÝ +5 cm (VODÍČÍ LINE)
 - CHODNÍKOVÝ OBRUBNÍK (100x20x8 cm) - V ÚROVNI ZPEVNĚNÍ
 - CHODNÍKOVÝ OBRUBNÍK (100x20x8 cm) - VÝŠKOVÝ NÁBĚH

- STÁVAJÍCÍ INŽENÝRSKÉ SÍTĚ:
- VODOVOD
 - KANALIZACE JEDNOTNÁ
 - PLYNOVOD STL
 - VEDENÍ NN
 - SĐELOVACÍ VEDENÍ
- NAVRŽENÉ INŽENÝRSKÉ SÍTĚ:
- VODOVOD
 - KANALIZACE JEDNOTNÁ
 - VEŘEJNÉ OSVĚTLENÍ

POZNÁMKA :
Stávající inž. síť jsou zakresleny jako neověřené, dle dodaných podkladů.
Před započítáním stavebních prací je nutno inž. síť vytyčit !!!
Všechny inženýrské sítě v místě pojízdných zpevněných ploch budou odhaleny ručním výkopem a uloženy do půdních chráničů (pokud již nejsou). Rýma bude zpětně zasypána hutnou zemínou a opatřena výstražnou fólií.
V rámci rekonstrukce zpevněných ploch se předpokládá výšková úprava poklopů kanalizačních šachet, uličních vpustí, vodovodních uzávěrů příp. hydrantů.
NÁVRH VODOVODŮ A JEDNOTNÉ KANALIZACE VĚ. PŘÍPOJEK NA UMÍSTĚNÍ ULIČNÍ VPUSŤI ŘEŠÍ SAMOTNÁ PROJEKTOVÁ DOKUMENTACE "Výměna kanalizace ul. Tyršova, Moravská Třebová".

VECTURA Pandubice, s.r.o. - pobočka Vysoké Mýto nám. Přemysla Otakara II. 90, 566 01 Vysoké Mýto		Tel. +420 724 795 660 www.vecturapandubice.cz email: novak@vecturapandubice.cz	
ZODPOVĚDNÝ PROJEKTANT: Ing. Ondřej Kvaček	VYPRACOVAL: Ing. Martin Novák	KONTROLOVAL: Ing. Ondřej Kvaček	DATUM: 08/2024
INVESTOR: Město Moravská Třebová, nám. T. G. Masaryka 32/29, 571 01 Moravská Třebová	FORMÁT: 10xA4 (1050x594)	MĚŘÍTKO: 1:250	STUPEŇ: DŮR-DSP
KRAJ: PARDUBICKÝ	OBEC: MORAVSKÁ TŘEBOVÁ	ČÍSLO ZAKÁZKY: 798-21-DŮR-DSP	ČÍSLO SOUPRAVY:
STAVEBNÍ OBJEKT:			
NÁZEV STAVBY: OPRAVA UL. TYRŠOVA, MORAVSKÁ TŘEBOVÁ			
NÁZEV VÝKRESU: KOORDINAČNÍ SITUÁČNÍ VÝKRES			