


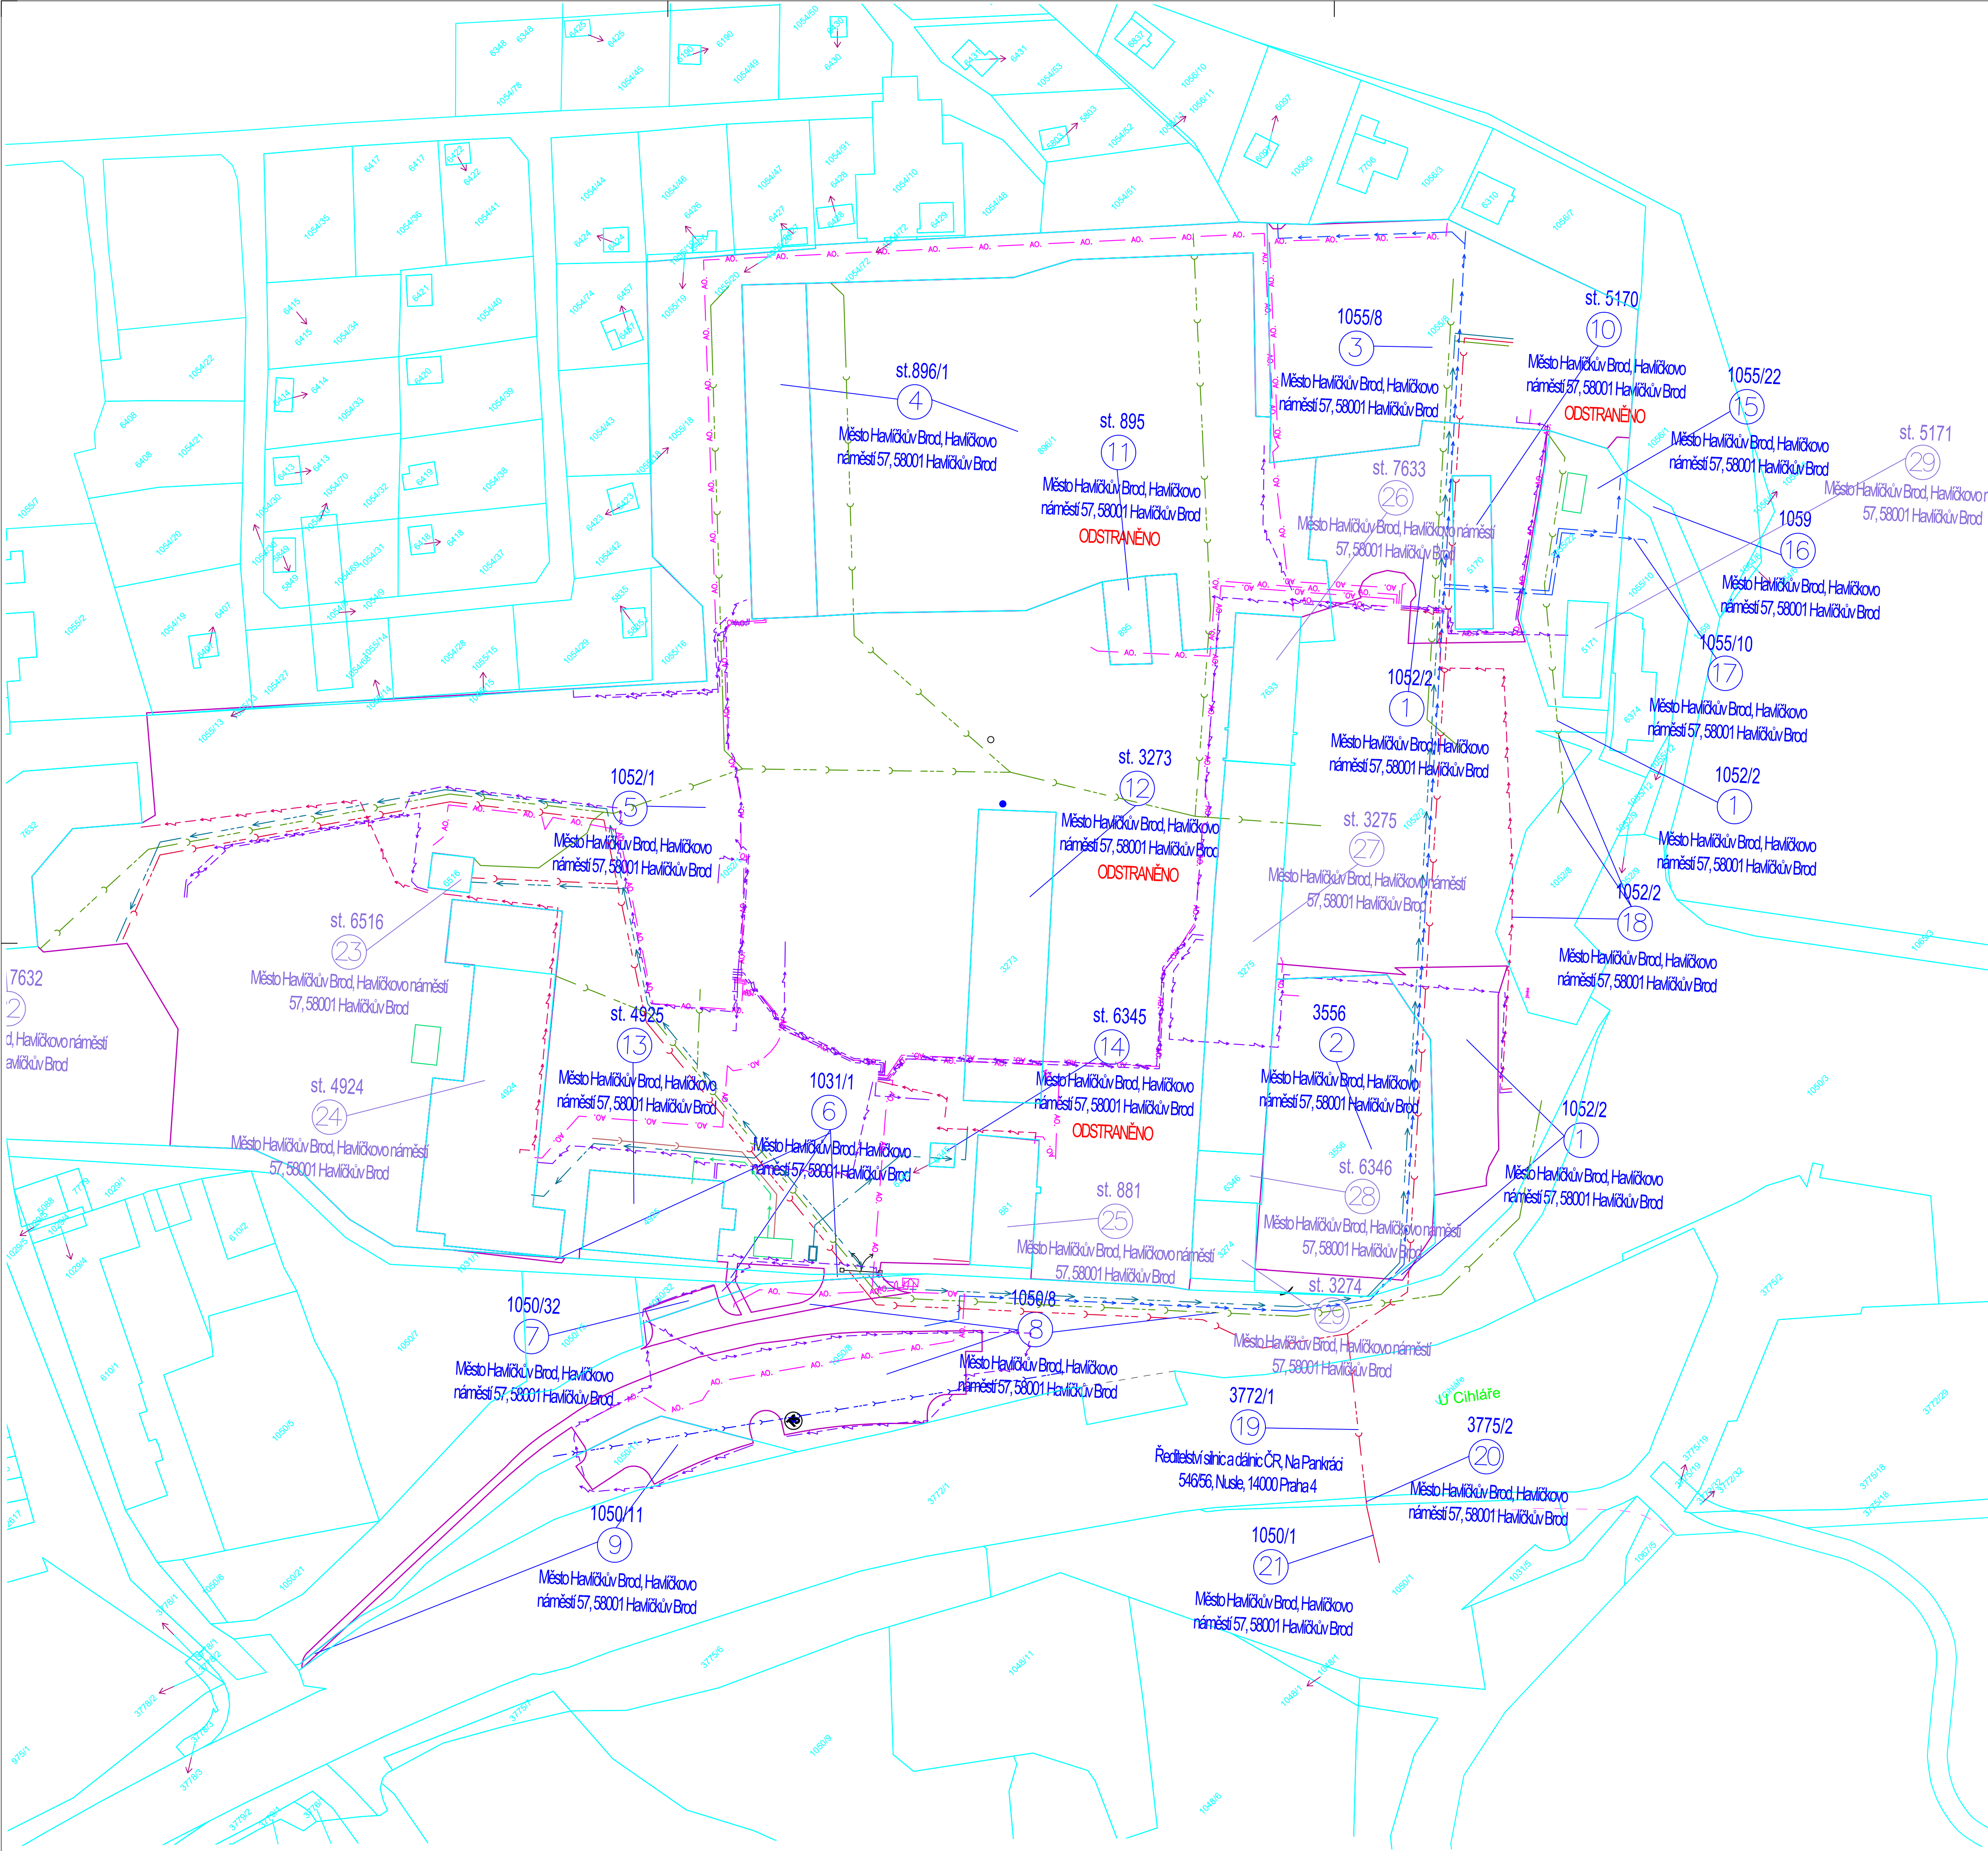

Označení	Parcelní číslo dle KN	Druh pozemku	Výměra pozemku (m²)	Majitel pozemku
1	1052/2	ostatní plocha	3 827	Město Havlíčkův Brod, Havlíčkovo náměstí 57, 58001 Havlíčkův Brod
2	3556	ostatní plocha	1 249	Město Havlíčkův Brod, Havlíčkovo náměstí 57, 58001 Havlíčkův Brod
3	1055/8	ostatní plocha	1 802	Město Havlíčkův Brod, Havlíčkovo náměstí 57, 58001 Havlíčkův Brod
4	st.896/1	zastavěná plocha a nádvoří	4 549	Město Havlíčkův Brod, Havlíčkovo náměstí 57, 58001 Havlíčkův Brod
5	1052/1	ostatní plocha	16 289	Město Havlíčkův Brod, Havlíčkovo náměstí 57, 58001 Havlíčkův Brod
6	1031/1	ostatní plocha	354	Město Havlíčkův Brod, Havlíčkovo náměstí 57, 58001 Havlíčkův Brod
7	1050/32	ostatní plocha	67	Město Havlíčkův Brod, Havlíčkovo náměstí 57, 58001 Havlíčkův Brod
8	1050/8	ostatní plocha	3 403	Město Havlíčkův Brod, Havlíčkovo náměstí 57, 58001 Havlíčkův Brod
9	1050/11	ostatní plocha	439	Město Havlíčkův Brod, Havlíčkovo náměstí 57, 58001 Havlíčkův Brod
10	st. 5170	zastavěná plocha a nádvoří	145	Město Havlíčkův Brod, Havlíčkovo náměstí 57, 58001 Havlíčkův Brod
11	st.895	zastavěná plocha a nádvoří	90	Město Havlíčkův Brod, Havlíčkovo náměstí 57, 58001 Havlíčkův Brod
12	st.3273	zastavěná plocha a nádvoří	560	Město Havlíčkův Brod, Havlíčkovo náměstí 57, 58001 Havlíčkův Brod
13	st.4925	zastavěná plocha a nádvoří	281	Město Havlíčkův Brod, Havlíčkovo náměstí 57, 58001 Havlíčkův Brod
14	st.6345	zastavěná plocha a nádvoří	15	Město Havlíčkův Brod, Havlíčkovo náměstí 57, 58001 Havlíčkův Brod
15	1055/22	ostatní plocha	457	Město Havlíčkův Brod, Havlíčkovo náměstí 57, 58001 Havlíčkův Brod
16	1059	ostatní plocha	245	Město Havlíčkův Brod, Havlíčkovo náměstí 57, 58001 Havlíčkův Brod
17	1055/10	ostatní plocha	267	Vlastnické právo Podíl Košetický Miroslav, U Cihláře 3598, 58001 Havlíčkův Brod
18	1052/8	ostatní plocha	544	Město Havlíčkův Brod, Havlíčkovo náměstí 57, 58001 Havlíčkův Brod
19	3772/1	ostatní plocha	6 060	Ředitelství silnic a dálnic ČR, Na Pankráči 546/56, Nusle, 14000 Praha 4
20	3775/2	ostatní plocha	1 173	Město Havlíčkův Brod, Havlíčkovo náměstí 57, 58001 Havlíčkův Brod
21	1050/1	ostatní plocha	1 573	Město Havlíčkův Brod, Havlíčkovo náměstí 57, 58001 Havlíčkův Brod

Pozemky v těsné blízkosti stavby - ne přímo dotčené stavbou samotnou				
22	st. 7632	zastavěná plocha a nádvoří	429	Město Havlíčkův Brod, Havlíčkovo náměstí 57, 58001 Havlíčkův Brod
23	st. 6516	zastavěná plocha a nádvoří	36	Město Havlíčkův Brod, Havlíčkovo náměstí 57, 58001 Havlíčkův Brod
24	st. 4924	zastavěná plocha a nádvoří	892	Město Havlíčkův Brod, Havlíčkovo náměstí 57, 58001 Havlíčkův Brod
25	st. 881	zastavěná plocha a nádvoří	201	Město Havlíčkův Brod, Havlíčkovo náměstí 57, 58001 Havlíčkův Brod
26	st. 7633	zastavěná plocha a nádvoří	241	Město Havlíčkův Brod, Havlíčkovo náměstí 57, 58001 Havlíčkův Brod
27	st. 3275	zastavěná plocha a nádvoří	651	Město Havlíčkův Brod, Havlíčkovo náměstí 57, 58001 Havlíčkův Brod
28	st. 6346	zastavěná plocha a nádvoří	81	Město Havlíčkův Brod, Havlíčkovo náměstí 57, 58001 Havlíčkův Brod
29	st. 3274	zastavěná plocha a nádvoří	123	Město Havlíčkův Brod, Havlíčkovo náměstí 57, 58001 Havlíčkův Brod
30	st. 5171	zastavěná plocha a nádvoří	93	Město Havlíčkův Brod, Havlíčkovo náměstí 57, 58001 Havlíčkův Brod

- 101 VNITROAREÁLOVÉ KOMUNIKACE A ZPEVNĚNÉ PLOCHY
- 102 VENKOVNÍ PARKOVACÍ PLOCHY
- 201 MONOLITICKÉ SKLADOVACÍ BOXY VČETNĚ ZASTŘEŠENÍ
- 202 PŘEFA SKLADOVACÍ BOXY
- 203 MONOLITICKÉ OPĚRNÉ A ZÁRUBNÍ ZD
- 301 DEŠŤOVÁ KANALIZACE
- 302 SPLAŠKOVÁ KANALIZACE
- 303 VODOVOD
- 304 PŘELOŽKA VODOVODU
- 401 AREÁLOVÉ OSVĚTLENÍ
- 402 AREÁLOVÉ ROZVODY NN
- 403 PŘELOŽKA KABELOVÉHO VEDENÍ CETIN
- 501 ROZVODY PLYNOVODU
- 701 GARÁŽE PRO TNV
- 702 ADMINISTRATIVNÍ BUDOVA
- 703 SKLAD MATERIÁLU - 2 PODLAŽNÍ
- 704 GARÁŽE PRO TNV A SYPAČE
- 705 SKLAD NA PAPIR
- 706 ADMINISTRATIVNÍ BUDOVA
- 707 VÝSTAVBA GARÁŽÍ + SKLAD MATERIÁLU
- 708 ÚPRAVA BUDOVY
- 901 PŘESUN VÁHY
- 902 TRVALÉ OPLOCENÍ

ODP.PROJEKTANT	VYPRACOVAL	KONTROLOVAL	HIP
ing.J.MAREK	M. KRUPÍČKA	ing.P.BLAHA	ing.J.MAREK
OBEC : HAVLÍČKŮV BROD		OKRES : HAVLÍČKŮV BROD	
KRAJ : VYSOČINA			
INVESTOR : TECHNICKÉ SLUŽBY HAVLÍČKŮV BROD			
Revitalizace areálů Technických služeb U Cihláře, Havlíčkův Brod			
KATASTRÁLNÍ SITUACNÍ VÝKRES			

DMC Havlíčkův Brod s.r.o. Průmyslová zóna Havlíčkův Brod	
PROJEKTOVÁNÍ INŽENÝRSKÝCH SLUŽEB tel./fax: 569 400 525, tel.: 602 234 377 e-mail: marea@dmcs.cz	
DATUM	08/2023
STUPEŇ PD	DUR
Č. ZAKÁZKY	23020
MĚŘÍTKO	
ČÁST DOKUM.	Č. VÝKRESU
C	2