


POZNÁMKA:
- STÁVAJÍCÍ SÍTĚ JSOU ZAKRESLENY ORIENTAČNĚ VÍZ SITUACE!!!
- PŘED ZAHÁJENÍM ZEMNÍCH PRACÍ NUTNO VYVOZIT VEDENÍ VŠECH INŽENÝRSKÝCH SÍTÍ!!!
- PŘI KRÍŽENÍ A SOUBĚHU PODZEMNÍCH VEDENÍ JE NUTNÉ DODRŽET ODSTUPY DLE ČSN 73 6005
- PŘI REALIZACI NUTNO DODRŽOVAT VŠEKÉRE TECHNOLOGICKÉ POKYNY JEDNOTLIVÝCH
DODAVATELŮ MATERIÁLŮ, POUŽITÉ MATERIÁLY MUSÍ ODPOVÍDAT VÝHL. 37/2001 Sb.
- PŘI PROVÁDĚNÍ NUTNO DODRŽOVAT ZÁSADY BEZPEČNOSTI A OCHRANY ŽIVOTNÍHO
- V MÍSTĚ STYKU CHODNÍKU S BUDOVAMI BUDE VLOŽENA NOPOVÁ FOLIE
- STAVBA BUDE PROVEDENA V SOULADU S VÝHLÁŠKOU 6.398/2009 Sb., PROJEKTANT DOPORUČUJE KONZULTOVAT DETAILY SE ZÁSTUPCEM NĚP

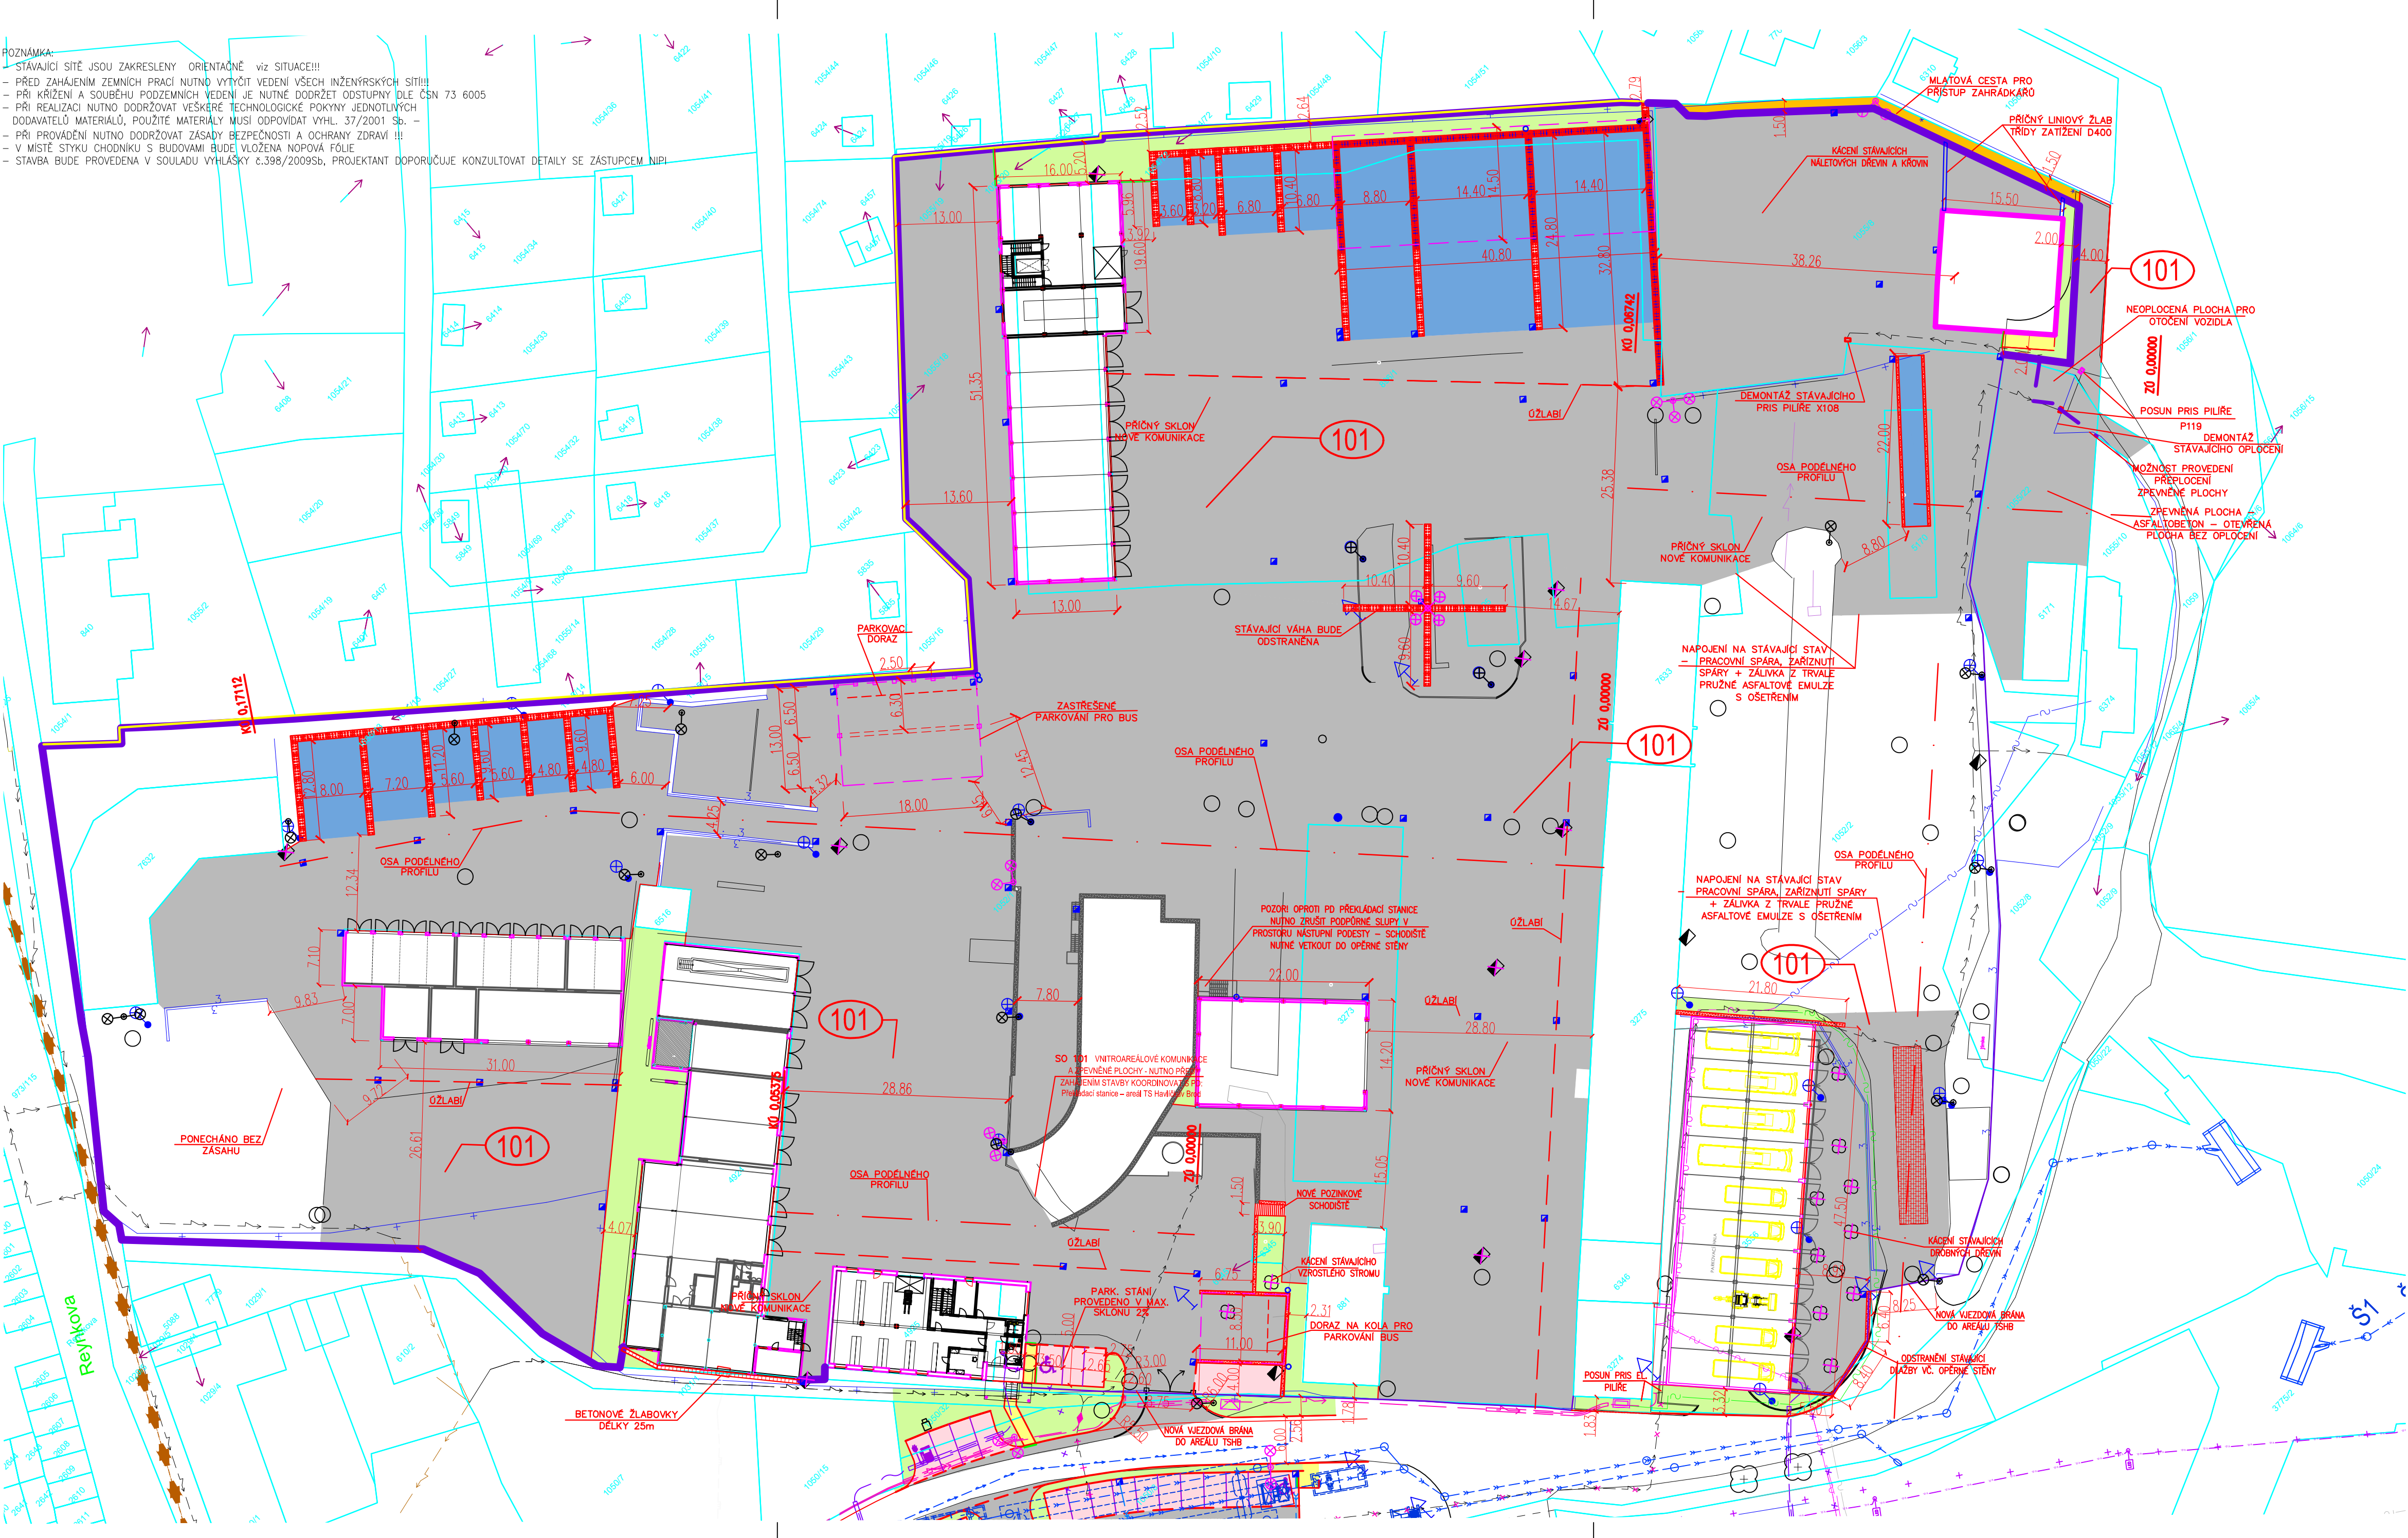

LEGENDA MATERIÁLŮ:

- KOMUNIKACE – POUVRCH ASFALTOVÝ BETON – CELKOVÁ PLOCHA 18 050m2
- PARKOVACÍ STÁNÍ, ZPEVNĚNÉ PLOCHY – ZÁMKOVÁ DLAŽBA/ODSTIN ŠEDÁ/, TLOUŠŤKA DL.80 mm
- CHODNÍK – ZÁMKOVÁ DLAŽBA/ODSTIN ŠEDÁ/, TLOUŠŤKA DL.60 mm
- ZPEVNĚNÁ PLOCHA – POUVRCH CEMENTOBETON – CELKOVÁ PLOCHA 1 170m2
- OPĚRNÁ ZĚD, PALISÁDY
- ZELEŇ OSETÍ TRAVNIN SEMENEM (případně kačinek)
- SNÍŽENÝ OBRUBNÍK VE VJEZDECH 20–50mm
- U PŘECHODŮ PRO CHODCE A U MÍST PRO PŘECHÁZENÍ 20mm
- PLECHOVÉ OPLACENÍ VÝŠKY 3m
- ZACHYTNÁ SÍT VÝŠKY 3m
- NOVÝ SLOUP AREÁLOVÉHO OSVĚTLENÍ
- NOVÉ ULIČNÍ VPUSŤI S KALOVÝM KOŠEM TRÍDY ZATÍŽENÍ E600
- CELKEM 52ks
- OSTRAZENÍ STÁVAJÍCÍ ULIČNÍ VPUSŤI
- CELKEM 8ks

STÁVAJÍCÍ INŽENÝRSKÉ SÍTĚ

- STÁVAJÍCÍ KABELOVÉ VEDENÍ VE SPRÁVĚ CETIN a.s. - NEPROVOZOVANÉ SÍTĚ
- STÁVAJÍCÍ METALICKÝ KABEL VE SPRÁVĚ CETIN a.s.
- STÁVAJÍCÍ KABELOVÉ VEDEDENI NN PODZ. DO 1KV VE SPRÁVĚ ČEZ DISTRIBUCE A.S.
- STÁVAJÍCÍ KABELOVÉ VEDEDENI VN NADZ. DO 38KV VE SPRÁVĚ ČEZ DISTRIBUCE A.S.
- STÁVAJÍCÍ PLYNOVODNÍ POTRUBÍ NTL VE SPRÁVĚ GASNET a.s.
- STÁVAJÍCÍ KABELOVÉ VEDENÍ VE SPRÁVĚ NEJ.CZ - OPTICKÉ VEDENÍ
- STÁVAJÍCÍ KABELOVÉ VEDENÍ VE SPRÁVĚ NEJ.CZ - KOAXIÁLNÍ VEDENÍ
- STÁVAJÍCÍ VODOVODNÍ POTRUBÍ - VE SPRÁVĚ VAK HB
- STÁVAJÍCÍ VODOVODNÍ POTRUBÍ - VE SPRÁVĚ TS HB
- STÁVAJÍCÍ VODOVODNÍ POTRUBÍ - UŽITKOVÝ VODOVOD VE SPRÁVĚ TS HB
- NOVÝ VODOVOD TS HB
- NOVÝ VODOVOD VAK HB - PRODLOUŽENÍ VODOVODU
- NOVÁ VODOVODNÍ PŘÍPOJKA (CHATY, RODINNÝ DŮM)
- NOVÁ PŘÍPOJKA DEŠŤOVÉ VODY DO OBJEKTU
- NOVÁ DEŠŤOVÁ KANALIZACE
- NOVÁ SPRAŠKOVÁ KANALIZACE
- NOVÁ KANALIZACE - PŘEDČIŠTĚNÉ VODY Z AUTOMYČKY
- NOVÁ KANALIZACE - DEŠŤOVÉ VODY ZE STŘECH OBJEKTŮ DO RETENČNÍ NÁDRŽE
- STÁVAJÍCÍ KANALIZACE TS HB
- STÁVAJÍCÍ KANALIZACE TS HB
- PLÁNOVANÁ SPRAŠKOVÁ KANALIZACE -
- NOVÁ TRASA ZATRUBNĚNÍ SILNIČNÍHO PŘÍKOPU DN 300

101 VNITROAREÁLOVÉ KOMUNIKACE A ZPEVNĚNÉ PLOCHY

ODP.PROJEKTANT	VYPRACOVAL	KONTROLOVAL	HIP
ing.J.MAREK	M. KRUPÍČKA	ing.P.BLAHA	ing.J.MAREK
OBEC : HAVLÍČKŮV BROD		OKRES : HAVLÍČKŮV BROD	
KRAJ : VYSOČINA			
INVESTOR : TECHNICKÉ SLUŽBY HAVLÍČKŮV BROD			

Revitalizace areálu Technických služeb U Cihláře, Havlíčkův Brod

SITUAČNÍ VÝKRES

DMC Havlíčkův Brod a.s. Právní forma a.s. Právní forma a.s. Právní forma a.s.	
PROJEKTOVÁNÍ INŽENÝRSKÝCH STAVB tel./fax: 569 400 525, tel./fax: 602 234 377 e-mail: mrc@dmcsb.cz	
DATUM	08/2023
STUPEŇ PD	DUR
Č. ZAKÁZKY	23020
MĚŘÍTKO	1:500
ČÁST DOKUM.	Č. VÝKRESU
D.1.1	2