



VZOROVÝ PŘÍČNÝ ŘEZ 1:50

PR: 7
0.018 20

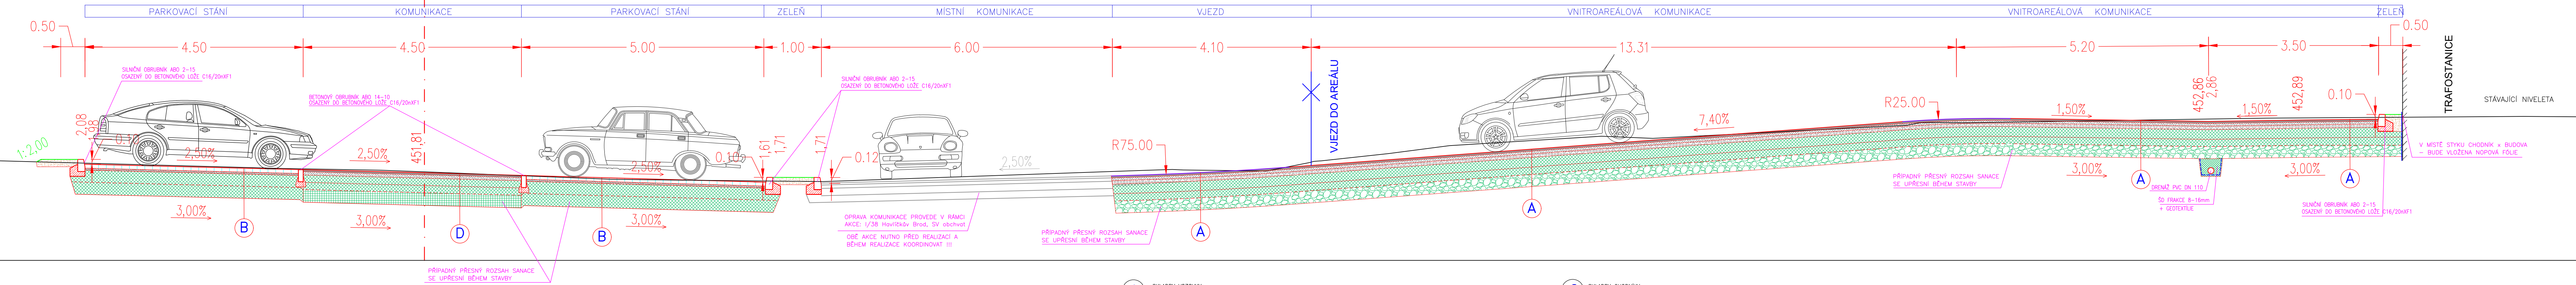

ŘEŠENÍ U VJEZDŮ
DLE VYHLÁŠKY 398/2009 Sb.

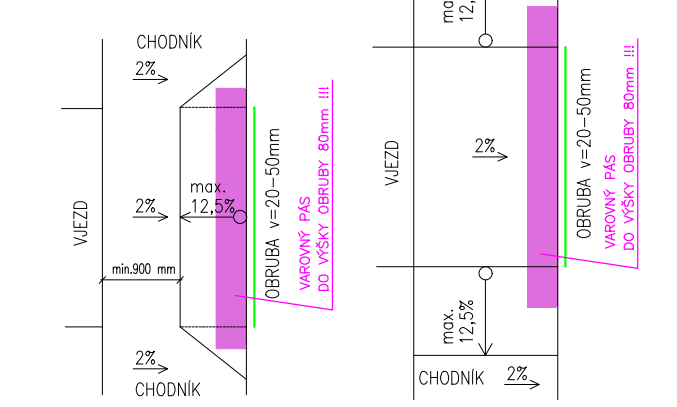

A SKLADBY VOZOVKY
ASFALTOBETON, SKLADBA DLE TP 170, D1-N-2-III-P-III

ASFALTOVÝ BETON	AC011+ PMB 45/80-60 (ČSN 736121)	40
SPOJOVACÍ ASF.POSTŘÍK	ACL 16+ PMB 25/55-60 (ČSN 736121)	60
ASFALTOVÝ BETON	ACP 22+ 50/70	70
SPOJOVACÍ ASF.POSTŘÍK	SDx (ČSN 736126)	200
ASFALTOVÝ BETON	SDx (ČSN 736126)	150
STĚRKODRT FRAKCE 0-63	SDx (ČSN 736126)	250
STĚRKODRT FRAKCE 0-63	SDx (ČSN 736126)	250
SANACE - STĚRKODRT FRAKCE 0-63	SDx (ČSN 736126)	250

B SKLADBY PARKOVACÍCH STÁNÍ, ZPEVNĚNÁ PLOCHA
ZÁMKOVÁ DLAŽBA, SKLADBA DLE TP 170, D2-D-1-VI-P-III

ZÁMKOVÁ DLAŽBA SEDA	DL	80
DROBNÉ DRČENÉ KAMENIVO	DDK	40
STĚRKODRT FRAKCE 0-63	SD	250
SANACE - STĚRKODRT FRAKCE 0-63	SDx (ČSN 736126)	250

Hutěnné plátno - Ev2 = 45 MPa
POZN. PŘÍPADNÝ ROZSAH SANACE SE UPŘESNÍ BĚHEM STAVBY

C SKLADBY CHODNÍKY
ZÁMKOVÁ DLAŽBA, SKLADBA DLE TP 170, D2-D-1-O-P-III

ZÁMKOVÁ DLAŽBA SEDA	DL	60
DROBNÉ DRČENÉ KAMENIVO	DDK	30
STĚRKODRT FRAKCE 0-63	SD	150
SANACE - STĚRKODRT FRAKCE 0-63	SDx (ČSN 736126)	200

D SKLADBY VOZOVKY MK
SKLADBA - ASFALTOBETON D1-N-2-V-III

ASFALTOVÝ BETON STŘEDNĚZRNÝ	AC011+ PMB 45/80-60 (ČSN 736121)	40
SPOJOVACÍ POSTŘÍK	ACP 16+ 50/70	70
ASFALTOVÝ BETON	SDx (ČSN 736126)	150
STĚRKODRT FRAKCE 0-63	SDx (ČSN 736126)	150
STĚRKODRT FRAKCE 0-63	SDx (ČSN 736126)	150
SANACE - STĚRKODRT FRAKCE 0-128	SDx (ČSN 736126)	260

Hutěnné plátno - Ev2 = 45 MPa
POZN. PŘÍPADNÝ ROZSAH SANACE SE UPŘESNÍ BĚHEM STAVBY

E SKLADBY POVRCHU KOJE NA SKLAD MATERIÁLŮ
SKLADBA - ASFALTOBETON D1-T-IV-P-III

CEMENTOBETONOVÝ KRYT	CB II (ČSN 73 6123-1)	200
KAMENIVO ZPEVNĚNÉ CEMENTEM	SC Cx/10 (ČSN 736126)	150
STĚRKODRT FRAKCE 0-63	SDx (ČSN 736126)	250
SANACE - STĚRKODRT FRAKCE 0-128	SDx (ČSN 736126)	250

Hutěnné plátno - Ev2 = 45 MPa
POZN. PŘÍPADNÝ ROZSAH SANACE SE UPŘESNÍ BĚHEM STAVBY

POZNÁMKY:
- STÁVAJÍCÍ SÍTĚ JSOU ZAKRESLENY ORIENTAČNĚ viz SITUACE!!!
- PŘED ZAHÁJENÍM ZEMNÍCH PRACÍ NUTNO VYTÝČIT VEDENÍ VŠECH INŽENÝRSKÝCH SÍTÍ!!!
- PŘI KRÍŽENÍ A SOUBĚHU PODZEMNÍCH VEDENÍ JE NUTNĚ DODRŽET ODSUPNÝ DLE ČSN 73 6005
- PŘI REALIZACI NUTNO DODRŽOVAT VEŠKERÉ TECHNOLOGICKÉ POKYNY JEDNOTLIVÝCH DODAVATELŮ MATERIÁLŮ, POUŽITÉ MATERIÁLY MUSÍ ODOPOVÍDAT VÝHL. 37/2001 Sb. -
- PŘI PROVÁDĚNÍ NUTNO DODRŽOVAT ZÁSADY BEZPEČNOSTI A OCHRANY ZDRAVÍ !!!
- V MÍSTĚ STYKU CHODNIKU S BUDOVAMI BUDE VLOŽENA NOPOVÁ FÓLIE
- STAVBA BUDE PROVEDENA V SOULADU S VYHLÁŠKOU č.398/2009Sb, PROJEKTANT DOPORUČUJE KONZULTOVAT DETAILY SE ZÁSTUPCEM NIPÍ
- ZVÝŠENÝ OBRUBNÍK VE VJEZDECH BUDE PROVEDEN POUZE V MÍSTĚ VJEZDOVÉ BRÁNY -
*POZN..... V MÍSTĚ VJEZDŮ BUDE PROVEDENO SNIŽENÍ OBRUBNÍKŮ (NA CELOU ŠÍRKU VJEZDŮ) V ROZMĚRÍ 20-50 mm NAD ÚROVŇ PŘILEHLÉ NIVELETY KOMUNIKACE.

ODP.PROJEKTANT	VYPRACOVAL	KONTROLOVAL	HIP
ing.J.MAREK	M. KRUPÍČKA	ing.P.BLAHA	ing.J.MAREK
OBEC : HAVLÍČKŮV BROD		OKRES : HAVLÍČKŮV BROD	
KRAJ : VYSOČINA			
INVESTOR : TECHNICKÉ SLUŽBY HAVLÍČKŮV BROD			
<i>Revitalizace areálu Technických služeb U Cihláře, Havlíčkův Brod</i>			
DATUM		08/2023	
STUPEŇ PD		DUR	
Č. ZAKÁZKY		23020	
MĚŘITKO		1:50	
ČÁST DOKUM.		Č. VÝKRESU	
D.1.1		6	