


LEGENDA MATERIÁLU:

	KOMUNIKACE – PОВRCH ASFALTOVÝ BETON
	PARKOVACÍ STÁNÍ, ZPEVNĚNÉ PLOCHY – ZÁMKOVÁ DLAŽBA/ODSTÍN ŠEDÁ/, TLOUŠŤKA DL.80 mm
	CHODNÍK – ZÁMKOVÁ DLAŽBA/ODSTÍN ŠEDÁ/, TLOUŠŤKA DL.60 mm
	ZPEVNĚNÁ PLOCHA – PОВRCH CEMENTOBETON
	OPĚRNÁ ZEĎ, PALISÁDY
	ZELEŇ OSETI TRAVNÍM SEMENEM (případně kačírek)
	SNÍŽENÝ OBRUBNÍK VE VJEZDECH 20–50mm U PŘECHODŮ PRO CHODCE A U MÍST PRO PŘECHÁZENÍ 20mm
	PLECHOVÉ OPLOČENÍ VÝŠKY 3m
	ZÁCHYTNÁ SÍŤ VÝŠKY 3m
	NOVÝ SLOUP AREÁLOVÉHO OSVĚTLENÍ
	NOVÉ ULIČNÍ VPUSTI S KALOVÝM KOŠEM

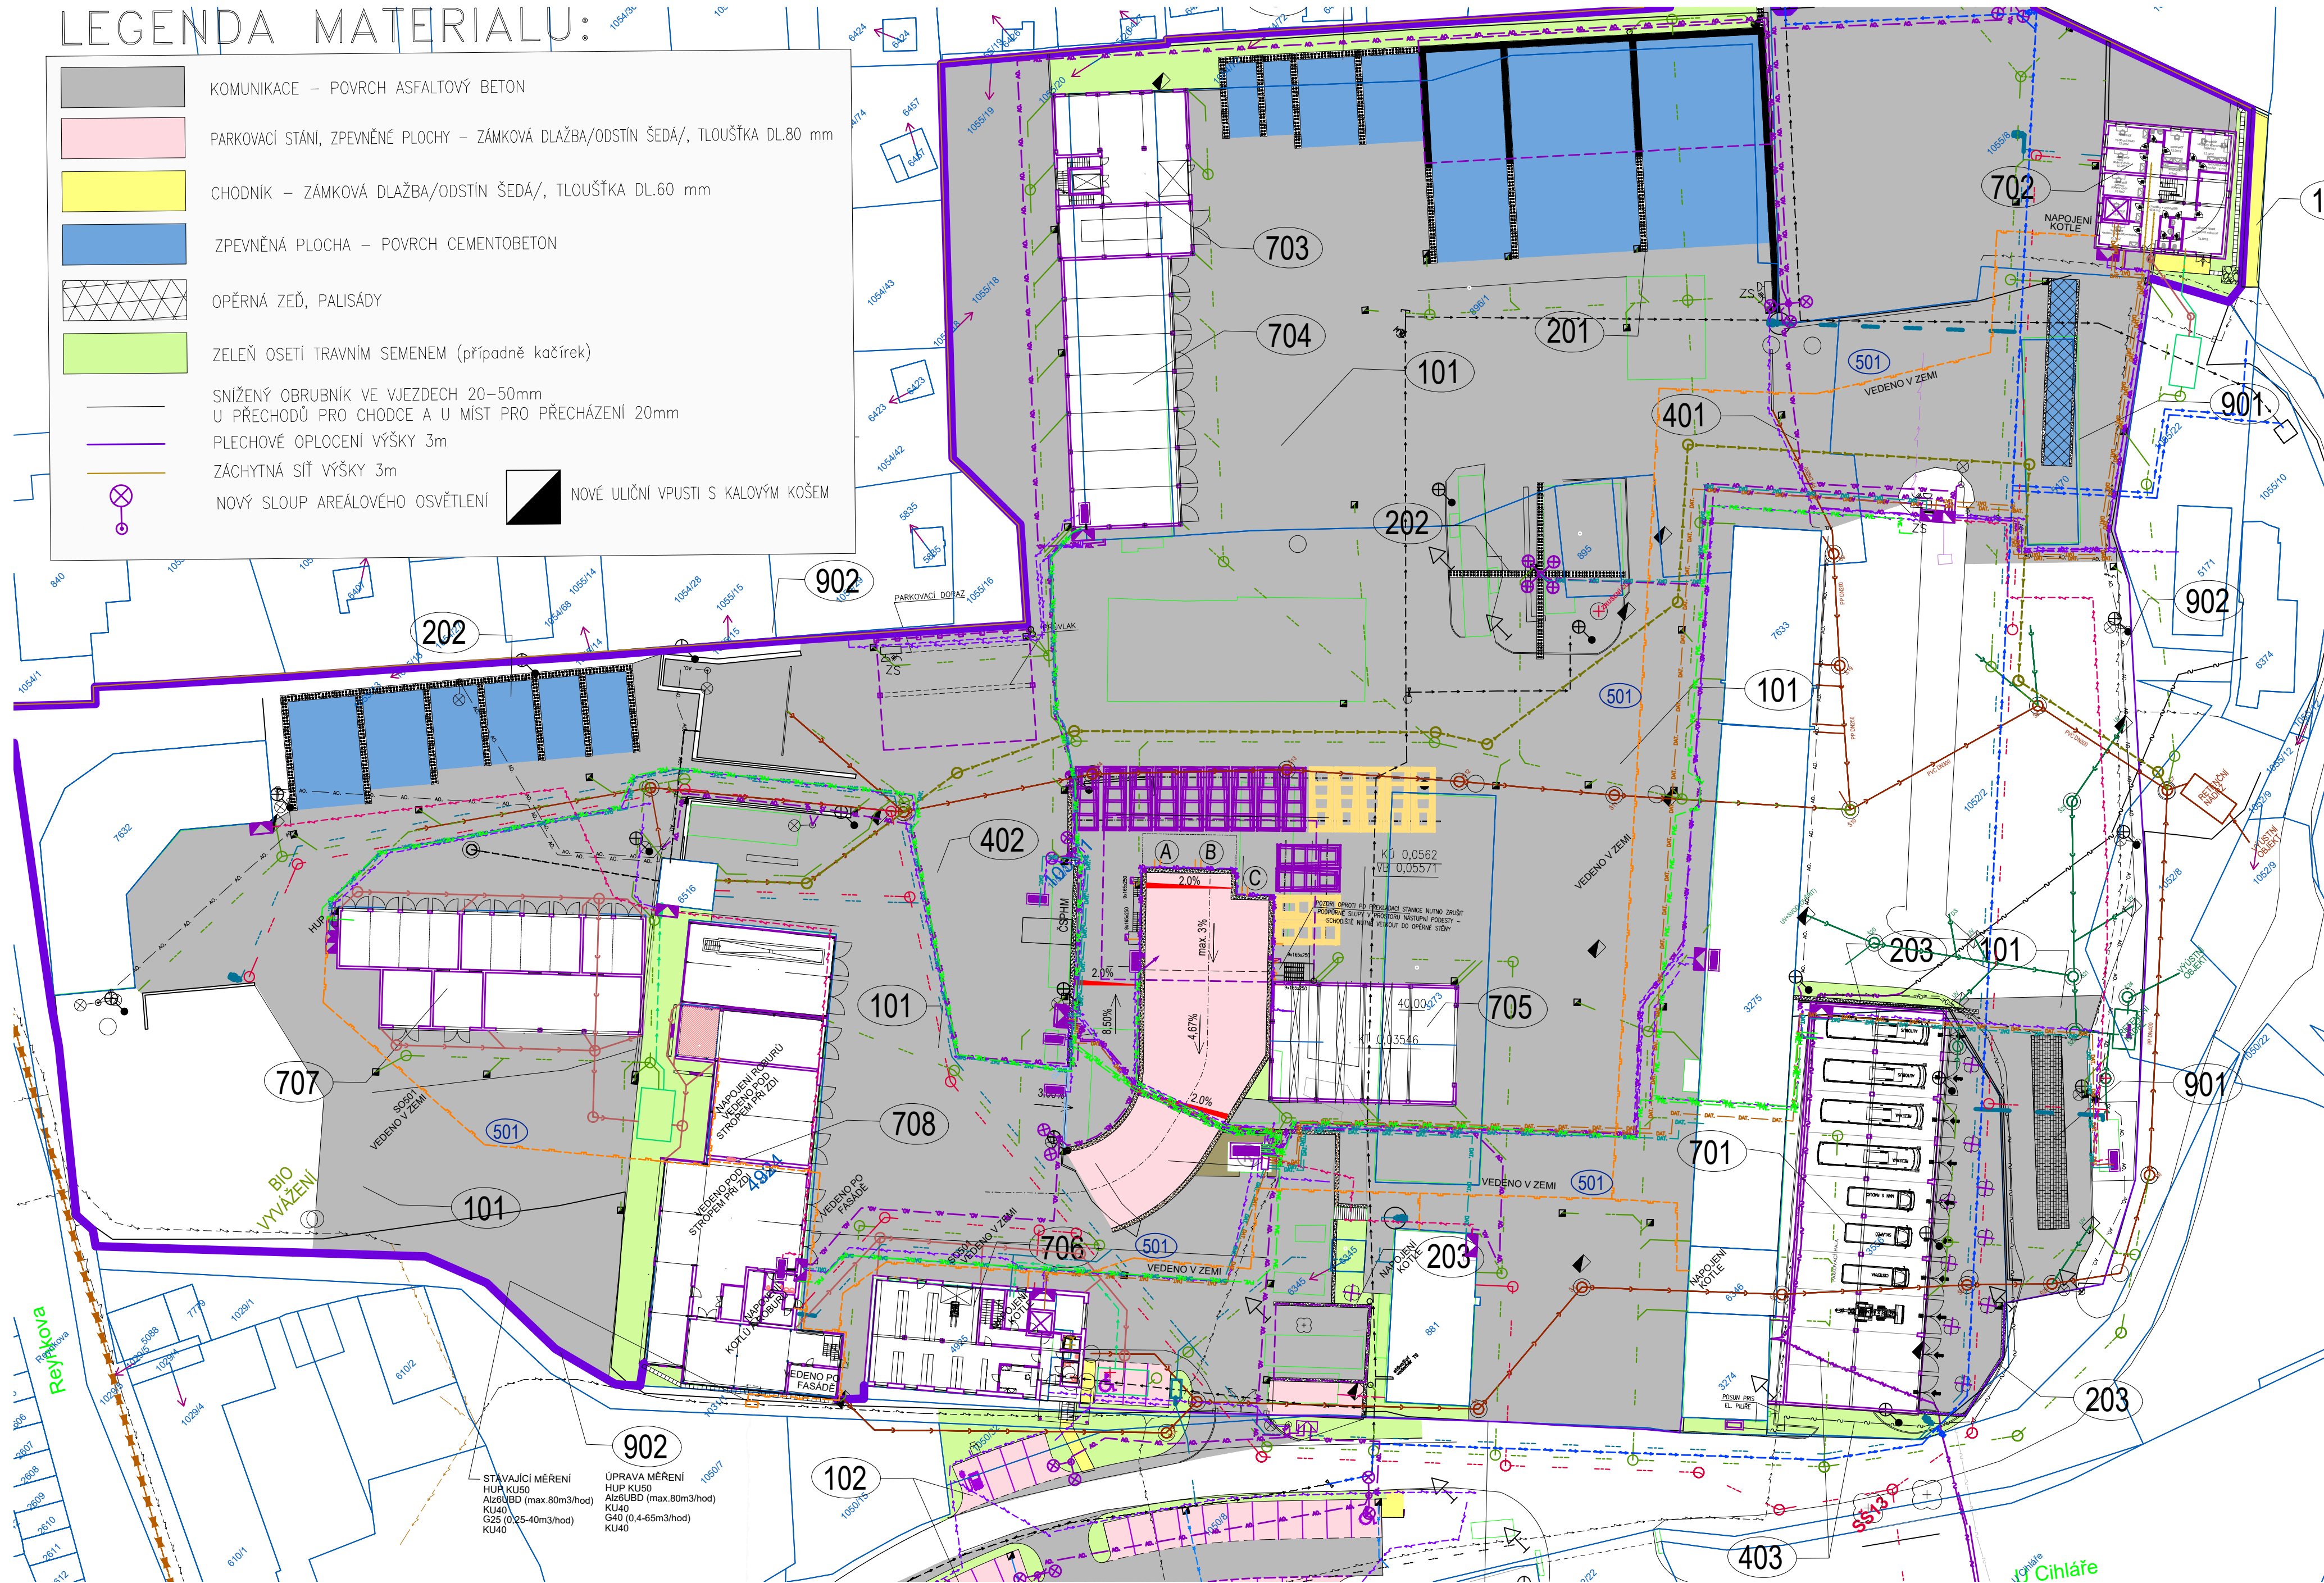

SITUACE

M 1:500

STÁVAJÍCÍ INŽENÝRSKÉ SÍTĚ

- STÁVAJÍCÍ KABELOVÉ VEDENÍ VE SPRÁVĚ CETIN a.s. - NEPROVOZOVANÉ SÍTĚ
- STÁVAJÍCÍ METALICKÝ KABEL VE SPRÁVĚ CETIN a.s.
- STÁVAJÍCÍ KABELOVÉ VEDENÍ NN POZ. DO 1kV VE SPRÁVĚ ČEZ DISTRIBUCE A.S.
- STÁVAJÍCÍ KABELOVÉ VEDENÍ NN NADZ. DO 1kV VE SPRÁVĚ ČEZ DISTRIBUCE A.S.
- STÁVAJÍCÍ KABELOVÉ VEDENÍ VN NADZ. DO 35kV VE SPRÁVĚ ČEZ DISTRIBUCE A.S.
- STÁVAJÍCÍ PLYNOVODNÍ POTRUBÍ NTL VE SPRÁVĚ GASNET s.r.o.
- STÁVAJÍCÍ KABELOVÉ VEDENÍ VE SPRÁVĚ NEJ CZ - OPTICKÉ VEDENÍ
- STÁVAJÍCÍ KABELOVÉ VEDENÍ VE SPRÁVĚ NEJ CZ - KOAXIÁLNÍ VEDENÍ
- STÁVAJÍCÍ VODOVODNÍ POTRUBÍ - VE SPRÁVĚ VAK HB
- STÁVAJÍCÍ VODOVODNÍ POTRUBÍ - VE SPRÁVĚ TS HB
- STÁVAJÍCÍ VODOVODNÍ POTRUBÍ - UŽITKOVÝ VODOVOD VE SPRÁVĚ TS HB

NAVRŽENÉ INŽENÝRSKÉ SÍTĚ

- NOVÁ TRASA PLYNOVODNÍHO POTRUBÍ
- NOVÝ VODOVOD TS HB
- NOVÝ VODOVOD VAK HB - PRODLOUŽENÍ VODOVODU
- NOVÁ VODOVODNÍ PŘÍPOJKA (CHATY, RODINNÝ DŮM)
- NOVÁ PŘÍPOJKA DEŠŤOVÉ VODY DO OBJEKTU
- NOVÁ DEŠŤOVÁ KANALIZACE
- NOVÁ SPLAŠKOVÁ KANALIZACE
- NOVÁ KANALIZACE - PŘEDČIŠTĚNÉ VODY Z AUTOMYČKY
- NOVÁ KANALIZACE - DEŠŤOVÉ VODY ZE STŘECH OBJEKTŮ DO RETENČNÍ NÁDRŽE
- STÁVAJÍCÍ KANALIZACE TS HB
- STÁVAJÍCÍ KANALIZACE TS HB
- PLÁNOVANÁ SPLAŠKOVÁ KANALIZACE -
- SAMOSTATNÝ PROJEKT "KANALIZACE PODÉL CIHLÁŘSKÉHO POTOKA"
- STÁVAJÍCÍ TRASA ROZVODU NN - VE SPRÁVĚ TSHB
- NOVÁ TRASA ROZVODU NN CHRÁNIČKA DN110 - VE SPRÁVĚ TSHB
- NOVÁ TRASA ROZVODU FVE CHRÁNIČKA DN63 - VE SPRÁVĚ TSHB
- KABEL KOMUNIKACE FVE (KABEL FTP)
- NOVÁ TRASA ROZVODU DATOVÉHO VEDENÍ CHRÁNIČKA D (OPTICKÝ KABEL) - VE SPRÁVĚ TSHB
- NOVÁ TRASA ROZVODU DATOVÉHO VEDENÍ CHRÁNIČKA D (UTP KABEL) - VE SPRÁVĚ TSHB
- NOVÁ TRASA ROZVODU AREÁLOVÉHO OSVĚTLENÍ - VE SPRÁVĚ TSHB
- NOVÁ TRASA PŘÍPOJOVACÍHO POTRUBÍ UV
- NOVÁ TRASA ZATŘUBNĚNÍ SILNĚNÍHO PŘÍKOPU DN 300
- NÁVRH TRASY PŘELOŽENÍ CETIN A.S.

- ROZVADĚČ NN
- POJIŠŤKOVÁ KABELOVÁ SKŘÍŇ
- ROZVADĚČ FVE
- SKŘÍŇ DATA - (KAMEROVÝ SYSTÉM, KOMUNIKACE FOTOVOLTAIKY, REZERVA)
- DATOVÝ ROZVADĚČ
- ZÁSUVKOVÁ SKŘÍŇ

SO.501 ROZVODY PLYNOVODU

Veškerá práva vyhrazena. Tento výkres a detail je majetkem projektanta a nesmí být použit celý ani z části bez písemného souhlasu.

VYPRACOVAL ING.P.MYSLIVEC	ZODP.PROJEKTANT ING.P.MYSLIVEC	PROJEKTOVÁNÍ ING.P.MYSLIVEC	PROJEKTOVÁNÍ ING.P.MYSLIVEC
OBEC: HAVLÍČKŮV BROD	KRAJ: VYSOČINA	PROJEKTOVÁNÍ ING.P.MYSLIVEC	PROJEKTOVÁNÍ ING.P.MYSLIVEC
INVESTOR: TECHNICKÉ SLUŽBY HAVLÍČKŮV BROD NA VALECH 3523, 580 01, HAVLÍČKŮV BROD	PROJEKTOVÁNÍ ING.P.MYSLIVEC	PROJEKTOVÁNÍ ING.P.MYSLIVEC	PROJEKTOVÁNÍ ING.P.MYSLIVEC
REVITALIZACE AREÁLU TECHNICKÝCH SLUŽEB U CIHLÁŘE, HAVLÍČKŮV BROD SO.501 ROZVODY PLYNOVODU D.1.4.1 Plynoinstalace k.s. HAVLÍČKŮV BROD, parc.č.1031/2, 1052/1, 4924, 3273, 896/1, 1052/2, 5170, 1055/22	PROJEKTOVÁNÍ ING.P.MYSLIVEC	PROJEKTOVÁNÍ ING.P.MYSLIVEC	PROJEKTOVÁNÍ ING.P.MYSLIVEC
NÁZEV VÝKRESU: SITUACE	PROJEKTOVÁNÍ ING.P.MYSLIVEC	PROJEKTOVÁNÍ ING.P.MYSLIVEC	PROJEKTOVÁNÍ ING.P.MYSLIVEC
DATUM 10/2023	DUR 23007	Č.KOPIE 1:500	Č.KOPIE 1:500
Č.V. D.1.4.1-01	Č.V. D.1.4.1-01	Č.V. D.1.4.1-01	Č.V. D.1.4.1-01