


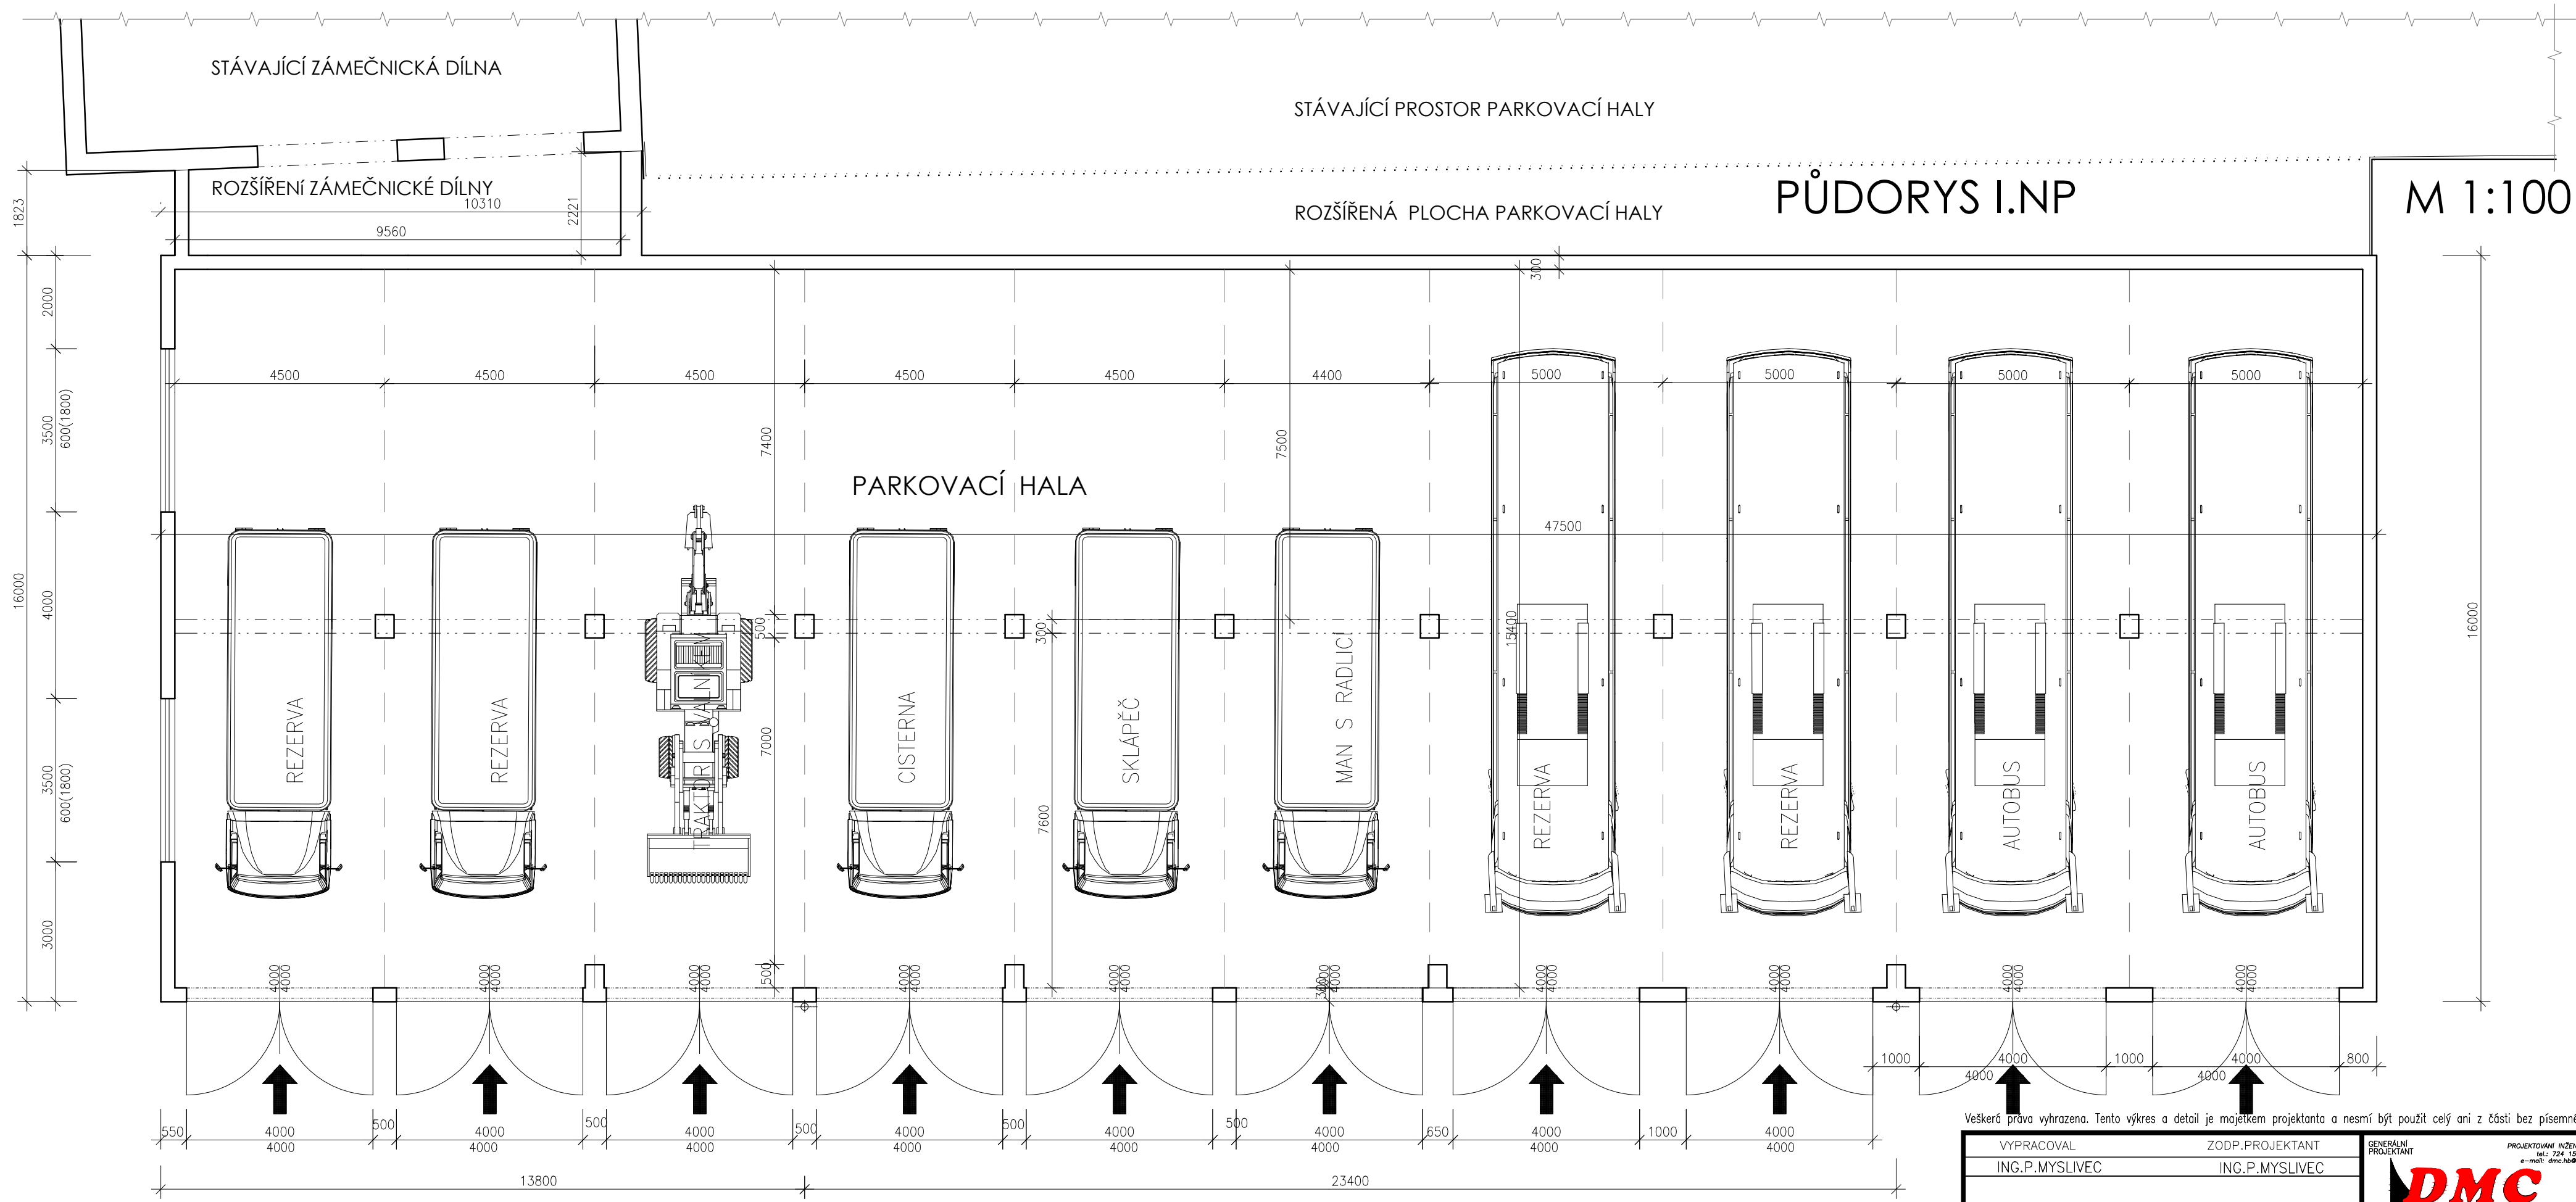

Veškeré práva vyhrazena. Tento výkres a detail je majetkem projektanta a nesmí být použit celý ani z části bez písemného souhlasu.

VYPRACOVAL ING.P.MYSLIVEC		ZODP.PROJEKTANT ING.P.MYSLIVEC	
OBEC: HAVLÍČKŮV BROD		KRAJ: VYSOČINA	
INVESTOR: TECHNICKÉ SLUŽBY HAVLÍČKŮV BROD NA VALECH 3523, 580 01, HAVLÍČKŮV BO		PROJEKTANT ČÁSTI: TAPA projekt s.r.o. Mělníksouprava 948, 001 Havlíčkův Brod KčD: 29 92 91 14, tel: +420 569 333 273 e-mail: post@tapa.cz	
REVITALIZACE AREÁLU TECHNICKÝCH SLUŽEB U CIHLÁŘE, HAVLÍČKŮV BROD SO.701 GARÁŽE PRO TNV D.1.1 Architektonicko-stavební část k.ú. HAVLÍČKŮV BROD, st.parc.č. 3556		TAPA projekt s.r.o. Mělníksouprava 948, 001 Havlíčkův Brod KčD: 29 92 91 14, tel: +420 569 333 273 e-mail: post@tapa.cz	
NÁZEV VÝKRESU: PŮDORYS I.NP		TAPA projekt s.r.o. Mělníksouprava 948, 001 Havlíčkův Brod KčD: 29 92 91 14, tel: +420 569 333 273 e-mail: post@tapa.cz	
DATA		9/2023	
OČEL		DUR	
ZAK.Č.		23007	
MĚŘITKO 1:100		Č.KOPIE	
Č.V.		D.1.1-01	