


STAVEBNÍ OBJEKT SO.704

STAVEBNÍ OBJEKT SO.703

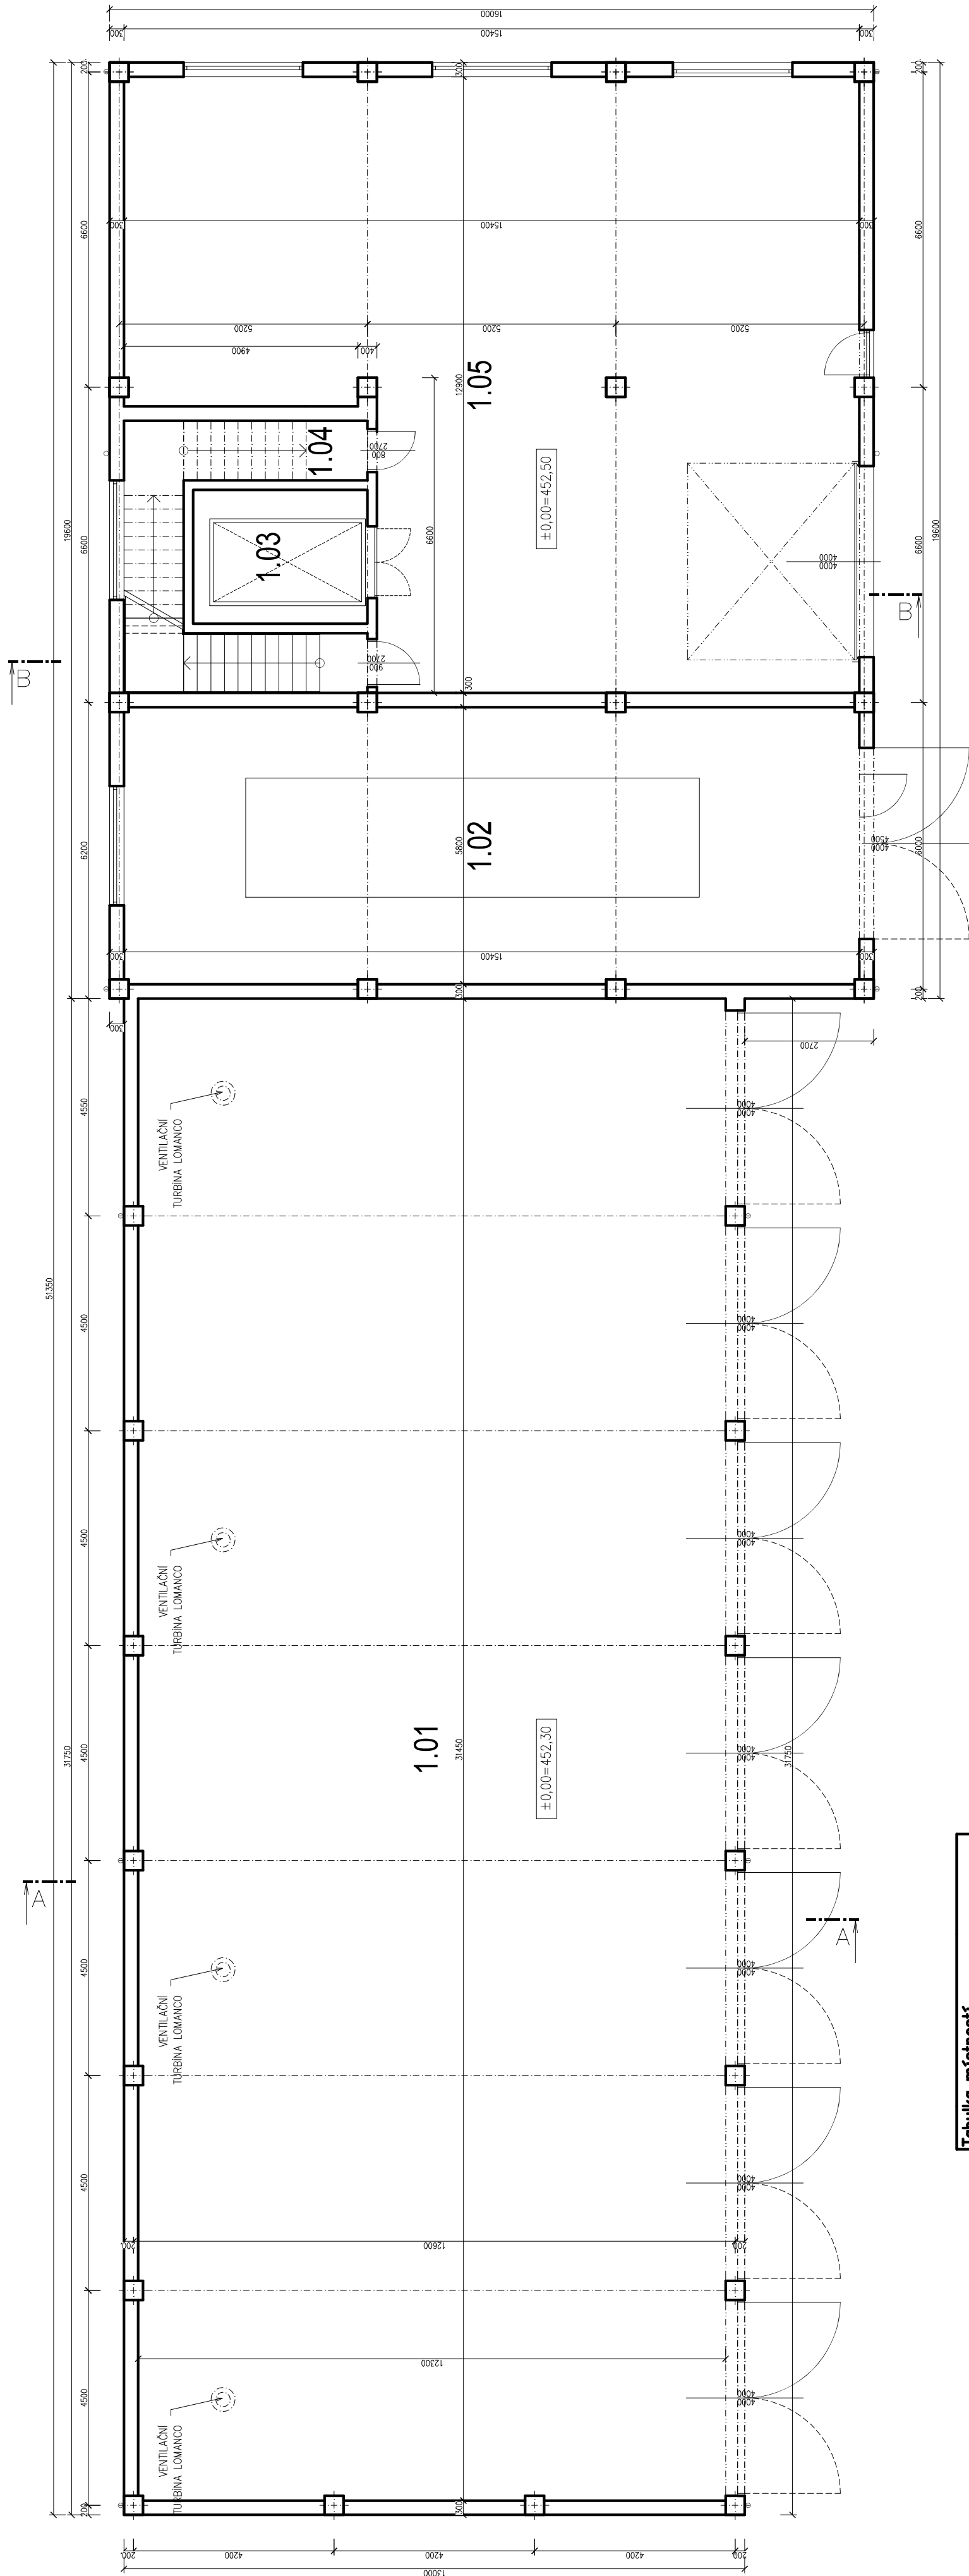

Tabulka místností		
Číslo	Název	Plocha [m²]
1.01	GARÁŽE PRO TNV A STPÁČE	393,68
1.02	SKLAD TREBUJNÝ	89,12
1.03	NAKLADNÍ VÝTAH	10,22
1.04	SKLAD OBALŮ	10,19
1.05	SKLAD	166,48
Celková plocha [m²]:		669,69

STAVO THERM PROJEKCE	ZODPOVĚDNÝ PROJEKTANT	VYPRACOVAL
	ING.KŘEHLÍK	ING.KŘEHLÍK
	<i>Křehlík</i>	
	OBEC: HAVLÍČKŮV BROD	KRAJ: VYSOČINA
INVESTOR: technické služby Havlíčkův Brod, Na Volech 3525,58001 H.Brod		
Revitalizace areálu Technických služeb U Cihláře,H.Brod		
SO.703 SKLAD MATERIÁLU+SO.704 VÝSTAVBA NOVÝCH GARÁŽÍ PRO TNV		
D.1.1 – ARCHITEKTONICKO STAVEBNÍ ŘEŠENÍ		
VÝKRES:		Č.V.
PŮDORYS 1.NP		703_704_1
MĚŘÍTKO:		1:100
STUPĚŇ:		DUR
DATUM:		06/2023
ZAK.ČÍSLO:		23 008