



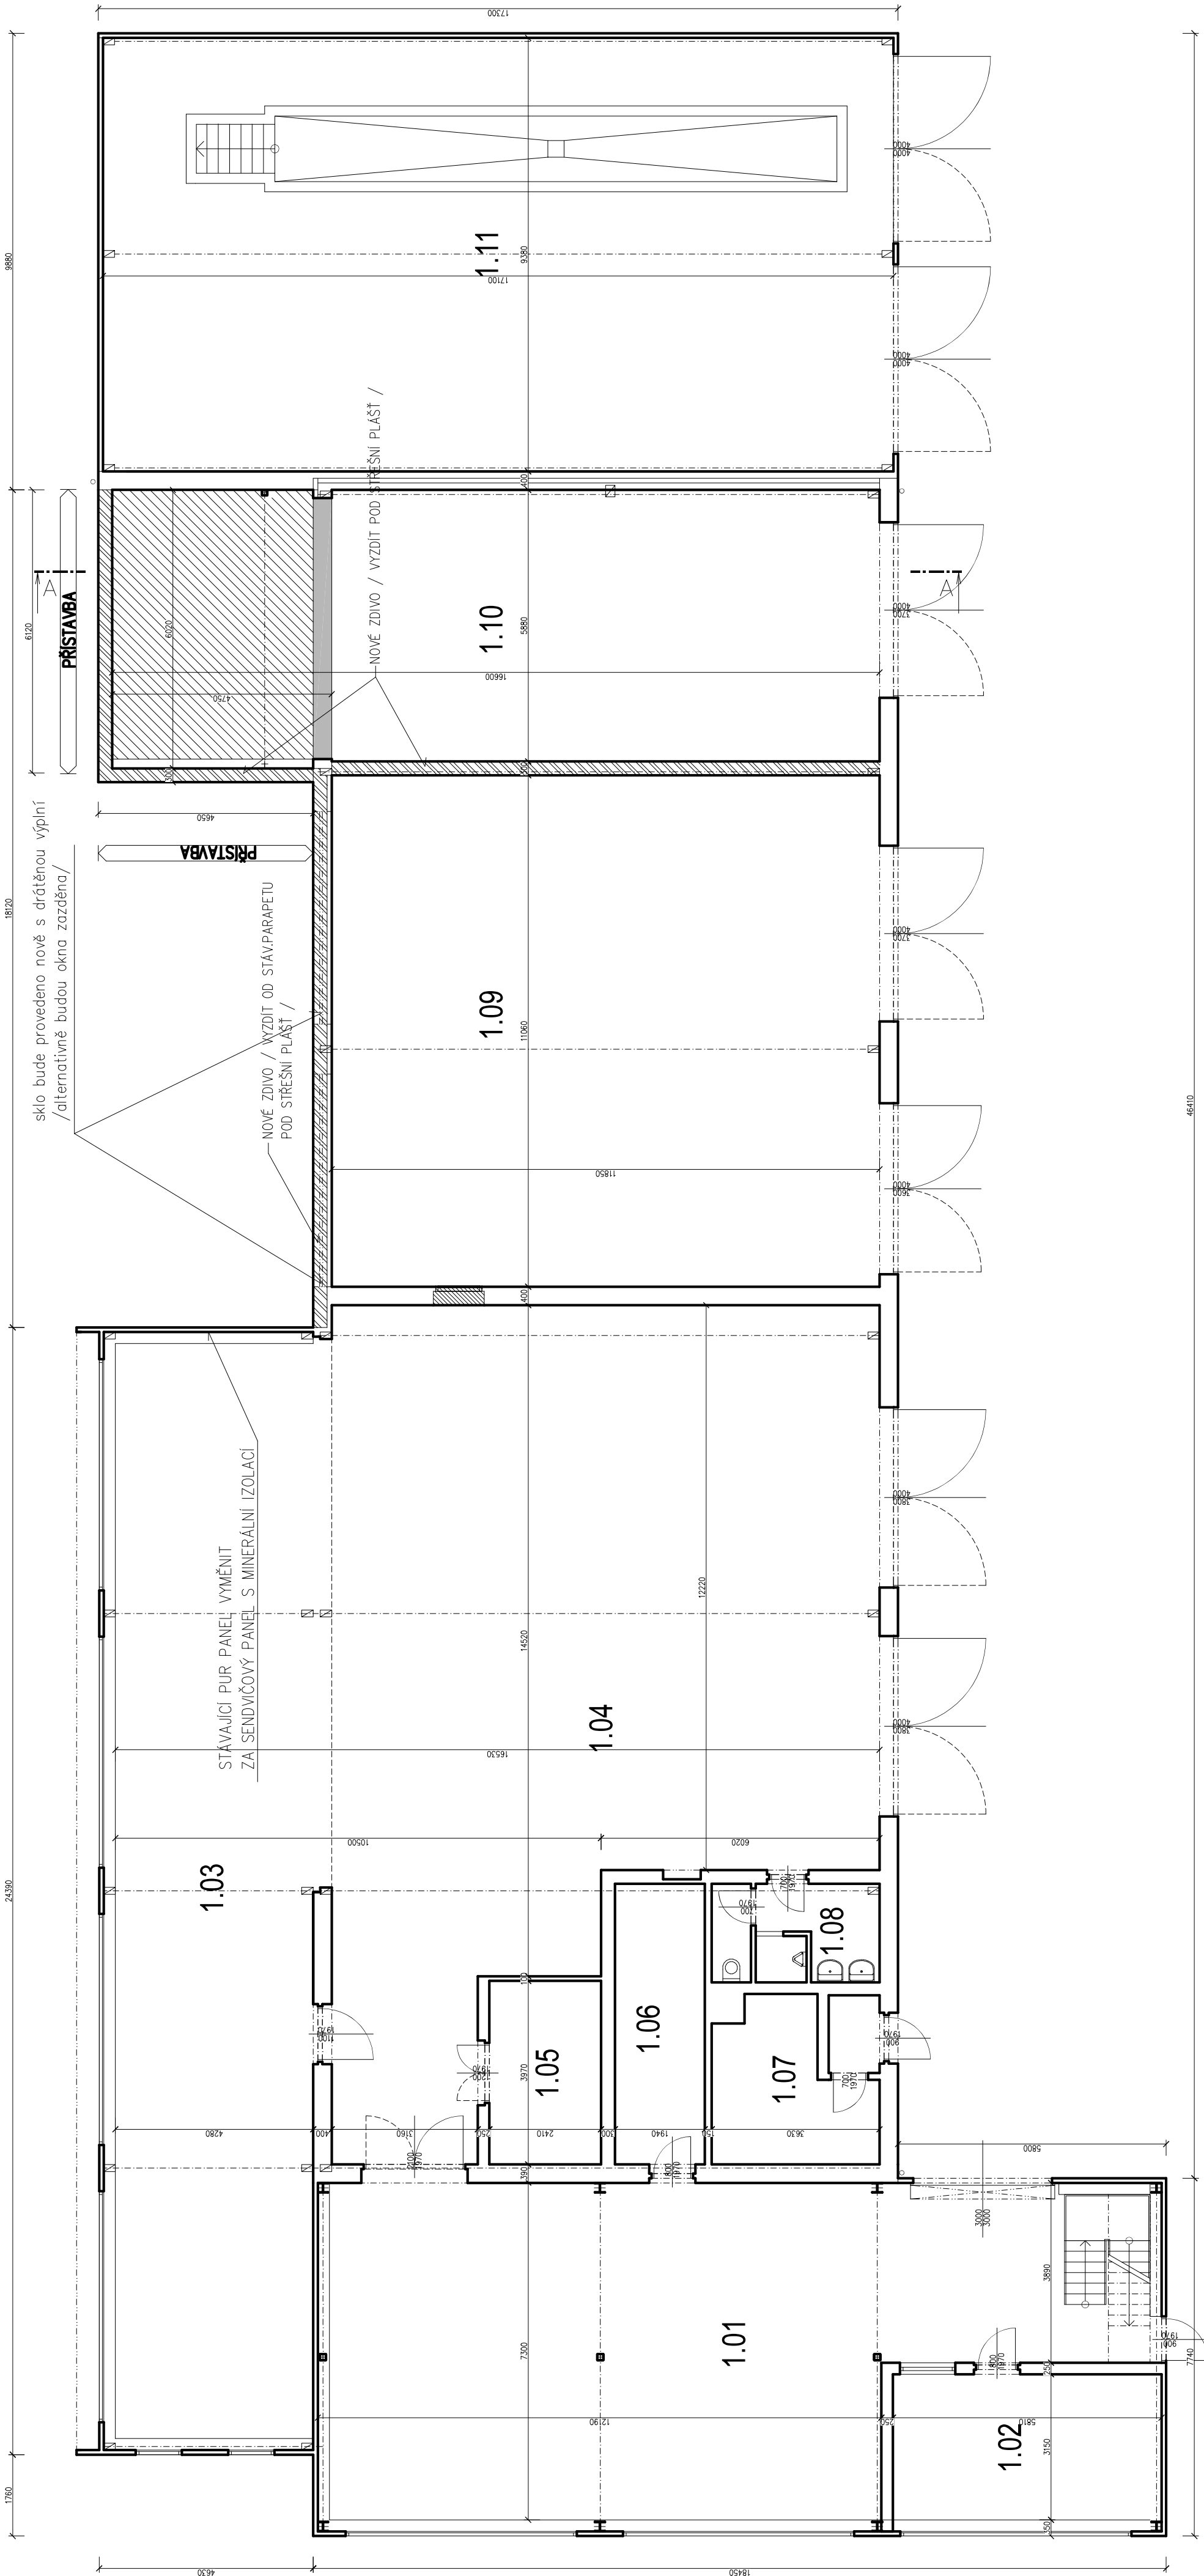

Tabulka místností		
Číslo	Název	Plocha [m²]
1.01	SKLAD AUTOSOUČÁSTÍ	110,09
1.02	KANCELÁŘ	17,51
1.03	DILNA KOVO	106,12
1.04	DILNA ÚDRŽBY	173,81
1.05	VÝDEJNA DILNY	9,59
1.06	DROGERIE SKLAD	12,01
1.07	PLYNOVÁ KOTELNA	10,45
1.08	SOCIALNÍ ZÁZEMÍ	7,52
1.09	SKLAD PNEU A SKLAD POPELNIC DZ	133,33
1.10	GARAŽ – 1 AUTOBUS	99,18
1.11	AUTODILNA	160,4

Celková plocha [m²]: 840

- PLÁNOVANÁ PŘÍSTAVBA – cca. 30 m2
- STÁVAJÍCÍ KONSTRUKCE
- BOURANÉ KONSTRUKCE
- NOVÉ ZDIVO TL.30cm / VYZDÍT POD STŘEŠNÍ PLAŠT /

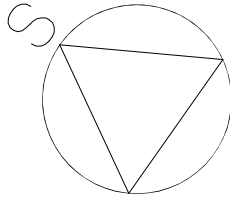

ZODPOVĚDNÝ PROJEKTANT	VYPRACOVAL	STAVO THERM PROJEKCE
ING.KŘEHLÍK	ING.KŘEHLÍK	
<i>Křehlík</i>		
OBEC: HAVLÍČKŮV BROD	KRAJ: VYSOČINA	
INVESTOR: Technické služby Havlíčkův Brod,Na Valech 3525,58001 H.Brod		
Revitalizace areálu Technických služeb U Cihláře,H.Brod		STUPĚŇ: DUR
SO.708 PŘÍSTAVBA A STAVEBNÍ ÚPRAVY OBJEKTU		DATUM: 06/2023
D.1.1 – ARCHITEKTONICKO STAVEBNÍ ŘEŠENÍ		ZAK.ČÍSLO: 23 008
VÝKRES:		MĚŘÍTKO: Č.V.
PŮDORYS 1.NP		1:100 708_1