


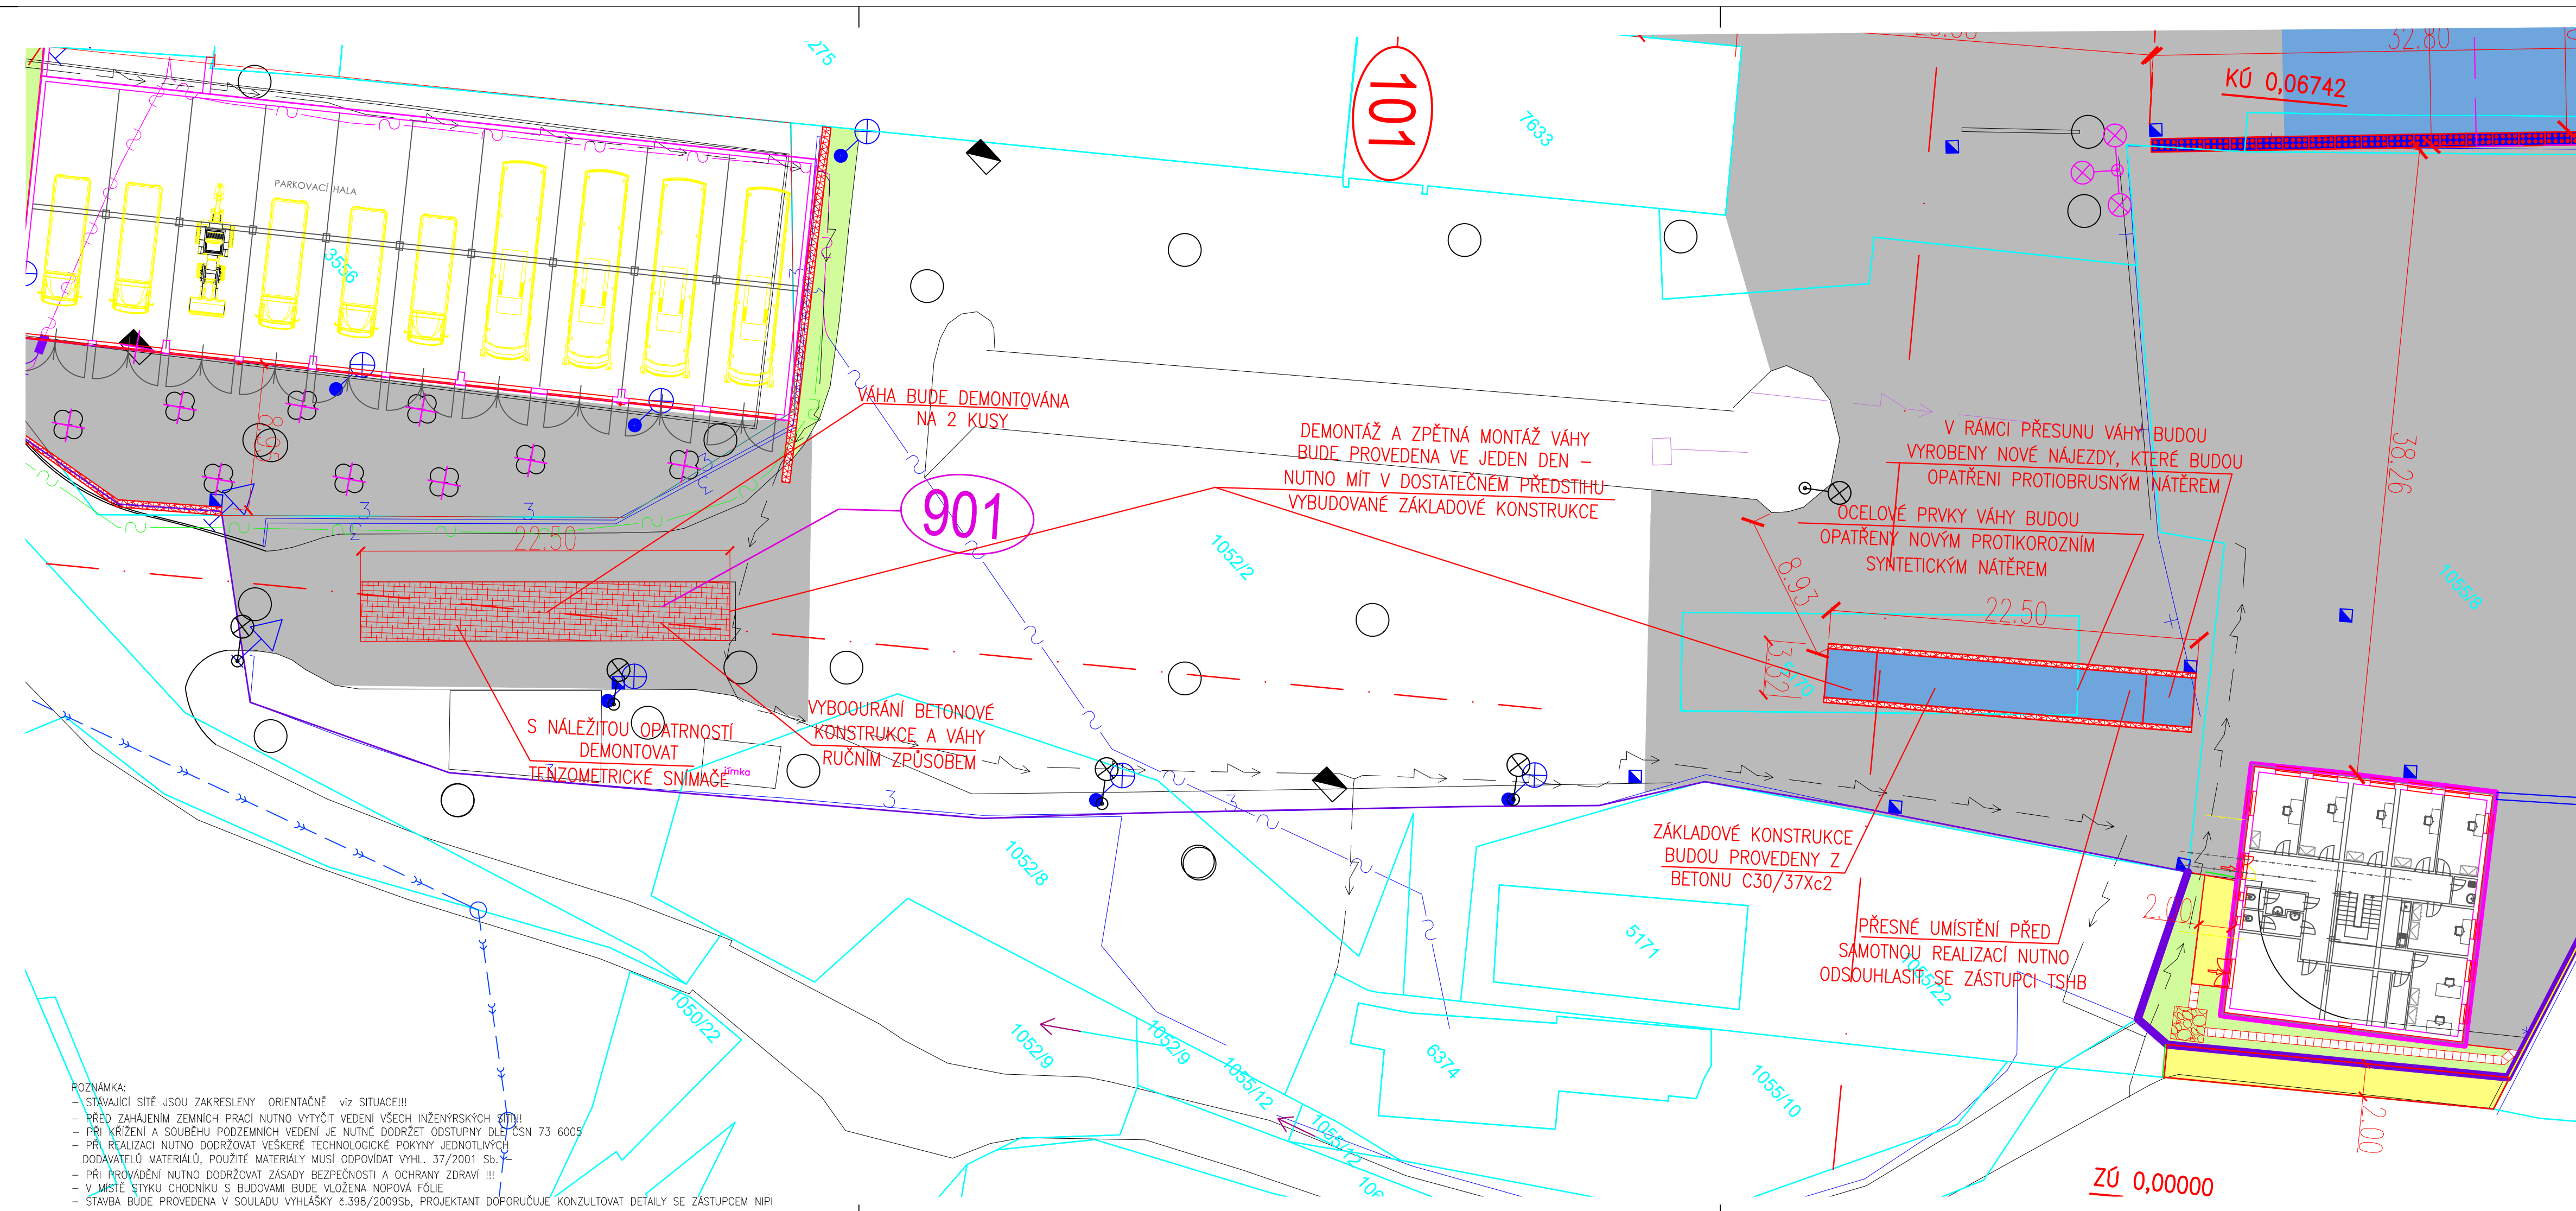

LEGENDA MATERIÁLŮ:

- KOMUNIKACE – POVRCH ASFALTOVÝ BETON – CELKOVÁ PLOCHA 520m2
- PARKOVACÍ STÁNÍ, ZPEVNĚNÉ PLOCHY – ZÁMKOVÁ DLAŽBA/ODSTÍN ŠEDÁ/, TLOUŠŤKA DL.80 mm – CELKOVÁ PLOCHA
- CHODNÍK – ZÁMKOVÁ DLAŽBA/ODSTÍN ŠEDÁ/, TLOUŠŤKA DL.60 mm
- OPĚRNÁ ZEĎ, PALISÁDY
- ZELEŇ OSETÍ TRAVNÍM SEMENEM (případně kačírek)
- SNÍŽENÝ OBRUBNÍK VE VJEZDECH 20–50mm
- U PŘECHODŮ PRO CHODCE A U MÍST PRO PŘECHÁZENÍ 20mm
- PLECHOVÉ OPLOECENÍ VÝŠKY 3m
- ZÁCHYTNÁ SÍŤ VÝŠKY 3m
- NOVÝ SLOUP AREÁLOVÉHO OSVĚTLENÍ
- NOVÉ ULIČNÍ VPUSTI S KALOVÝM KOŠEM TŘÍDY ZATÍŽENÍ E600

STÁVAJÍCÍ INŽENÝRSKÉ SÍTĚ

- STÁVAJÍCÍ KABELOVÉ VEDENÍ VE SPRÁVĚ CETIN a.s. - NEPROVOZOVANÉ SÍTĚ
- STÁVAJÍCÍ METALICKÝ KABEL VE SPRÁVĚ CETIN a.s.
- STÁVAJÍCÍ KABELOVÉ VEDEDENÍ NN PODZ. DO 1KV VE SPRÁVĚ ČEZ DISTRIBUCE A.S.
- STÁVAJÍCÍ KABELOVÉ VEDEDENÍ VN NADZ. DO 1KV VE SPRÁVĚ ČEZ DISTRIBUCE A.S.
- STÁVAJÍCÍ KABELOVÉ VEDEDENÍ VN NADZ. DO 35KV VE SPRÁVĚ ČEZ DISTRIBUCE A.S.
- STÁVAJÍCÍ PLYNOVODNÍ POTRUBÍ NTL VE SPRÁVĚ GASNET s.r.o.
- STÁVAJÍCÍ KABELOVÉ VEDENÍ VE SPRÁVĚ NEJ.CZ - OPTICKÉ VEDENÍ
- STÁVAJÍCÍ KABELOVÉ VEDENÍ VE SPRÁVĚ NEJ.CZ - KOAXIÁLNÍ VEDENÍ
- STÁVAJÍCÍ VODOVODNÍ POTRUBÍ - VE SPRÁVĚ VAK HB
- STÁVAJÍCÍ VODOVODNÍ POTRUBÍ - VE SPRÁVĚ TS HB
- STÁVAJÍCÍ VODOVODNÍ POTRUBÍ - UŽITKOVÝ VODOVOD VE SPRÁVĚ TS HB
- NOVÝ VODOVOD TS HB
- NOVÝ VODOVOD VAK HB - PRODLOUŽENÍ VODOVODU
- NOVÁ VODOVODNÍ PŘÍPOJKA (CHATY, RODINNÝ DŮM)
- NOVÁ PŘÍPOJKA DEŠŤOVÉ VODY DO OBJEKTU
- NOVÁ DEŠŤOVÁ KANALIZACE
- NOVÁ SPLAŠKOVÁ KANALIZACE
- NOVÁ KANALIZACE - PŘEDČIŠTĚNÉ VODY Z AUTOMÝČKY
- NOVÁ KANALIZACE - DEŠŤOVÉ VODY ZE STŘECH OBJEKTŮ DO RETENČNÍ NÁDRŽE
- STÁVAJÍCÍ KANALIZACE TS HB
- STÁVAJÍCÍ KANALIZACE TS HB
- PLÁNOVANÁ SPLAŠKOVÁ KANALIZACE -
- NOVÁ TRASA ZATRUBNĚNÍ SILNIČNÍHO PŘÍKOPU DN 300

901 PŘESUN VÁHY

ODP.PROJEKTANT	VYPRACOVAL	KONTROLOVAL	HIP
ing.J.MAREK	M. KRUPÍČKA	ing.P.BLÁHA	ing.J.MAREK
OBEC : HAVLÍČKŮV BROD		OKRES : HAVLÍČKŮV BROD	
KRAJ : VYSOČINA			
INVESTOR : TECHNICKÉ SLUŽBY HAVLÍČKŮV BROD			

Revitalizace areálu Technických služeb U Cihláře, Havlíčkův Brod

SITUAČNÍ VÝKRES

DMC

Havlíčkův Brod s.r.o.
Prámslová 941
580 01 Havlíčkův Brod

PROJEKTOVÁNÍ INŽENÝRSKÝCH STAVEB
tel./fax: 569 400 525, tel.: 602 234 377
e-mail: marek@dmchb.cz

DATUM	08/2023
STUPEŇ PD	DUR
Č. ZAKÁZKY	23020
MĚŘITKO	1:250
ČÁST DOKUM.	Č. VÝKRESU
D.1.22	2

POZNÁMKA:
- STÁVAJÍCÍ SÍTĚ JSOU ZAKRESLENY ORIENTAČNĚ viz SITUACE!!!
- PŘED ZAHÁJENÍM ZEMNÍCH PRACÍ NUTNO VYTÝČIT VEDENÍ VŠECH INŽENÝRSKÝCH SÍTÍ!!!
- PŘI KRÍŽENÍ A SOUBĚHU PODZEMNÍCH VEDENÍ JE NUTNÉ DODRŽET ODSTUPNY DLE ČSN 73 6005
- PŘI REALIZACI NUTNO DODRŽOVAT VEŠKERÉ TECHNOLOGICKÉ POKYNY JEDNOTLIVÝCH DODAVATELŮ MATERIÁLŮ, POUŽITÉ MATERIÁLY MUSÍ ODPOVÍDAT VÝHL. 37/2001 Sb.
- PŘI PROVÁDĚNÍ NUTNO DODRŽOVAT ZÁSADY BEZPEČNOSTI A OCHRANY ZDRAVÍ !!!
- V MÍSTĚ STYKU CHODNÍKU S BUDOVAMI BUDE VLOŽENA NOPOVÁ FOLIE
- STAVBA BUDE PROVEDENA V SOULADU S VÝHLÁŠKY č.398/2009Sb., PROJEKTANT DOPORUČUJE KONZULTOVAT DETAILY SE ZÁSTUPCEM NPI