


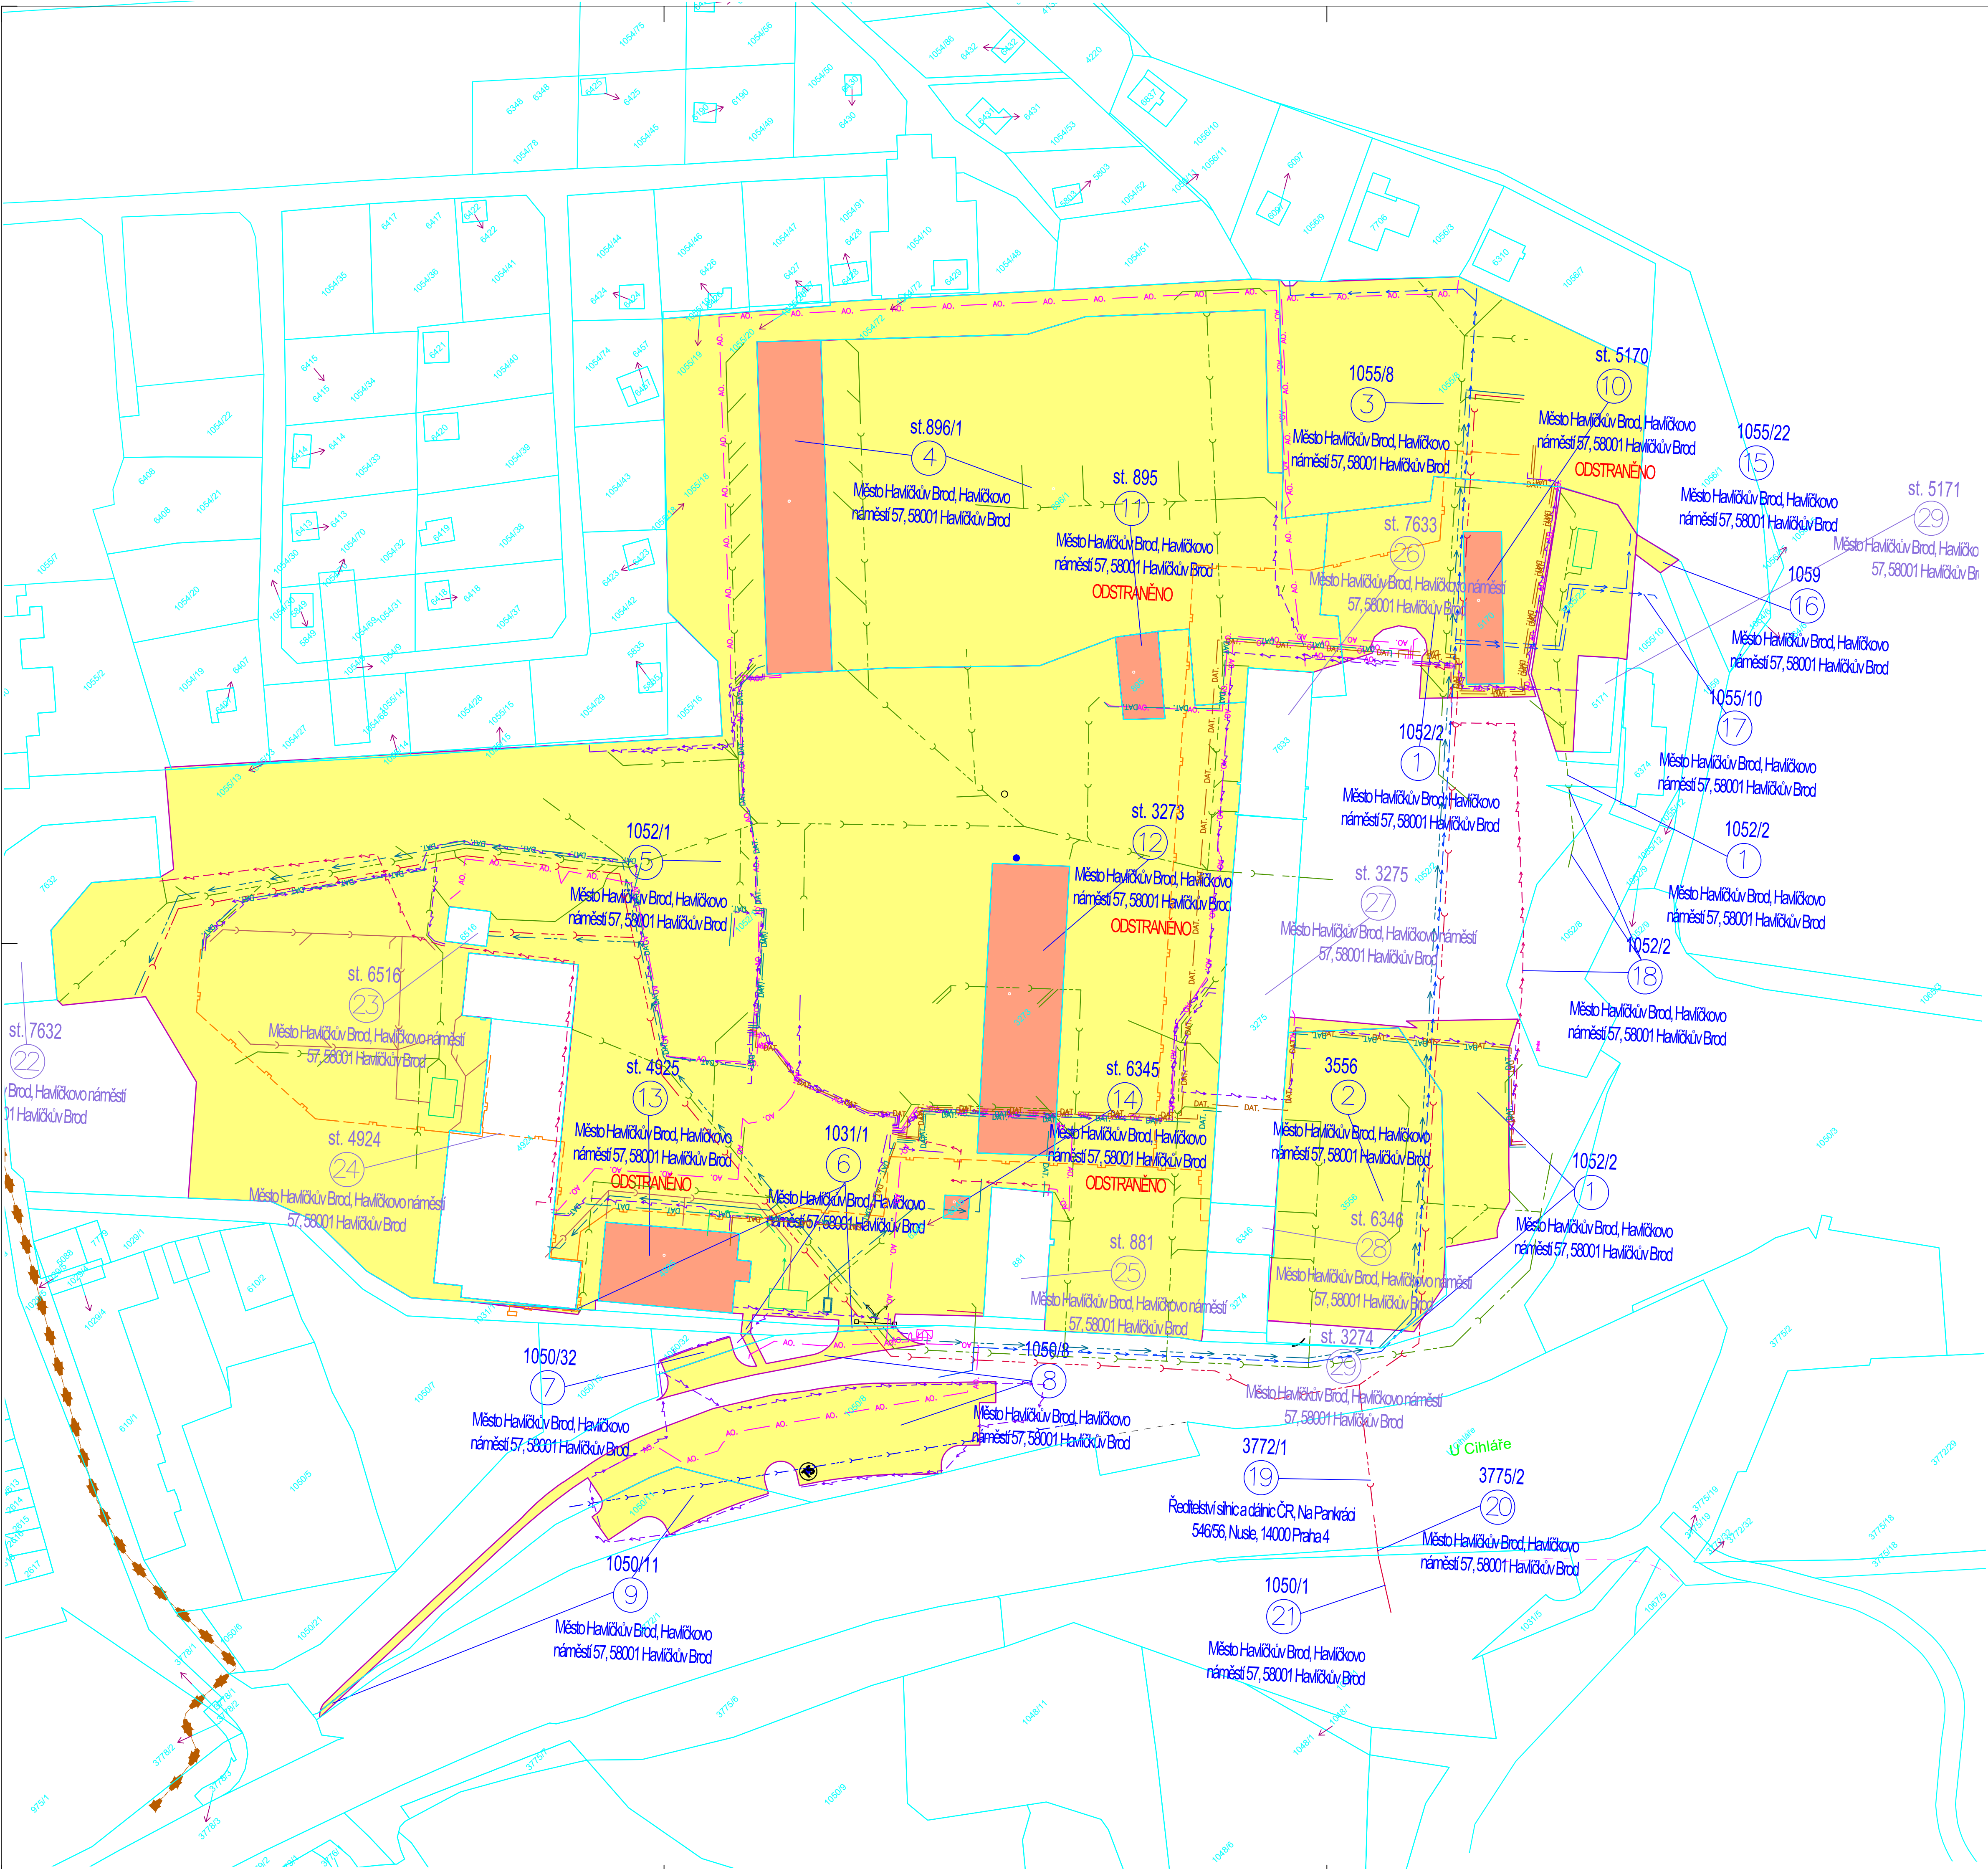

LEGENDA VLASTNÍKŮ POZEMKŮ

VLASTNÍK POZEMKŮ MĚSTO HAVLÍČKŮV BROD

VLASTNÍK POZEMKŮ MĚSTO HAVLÍČKŮV BROD – ODSTRANĚNÉ OBJEKTY

- 101 VNITROAREÁLOVÉ KOMUNIKACE A ZPEVNĚNÉ PLOCHY
- 102 VENKOVNÍ PARKOVACÍ PLOCHY
- 201 MONOLITICKÉ SKLADOVACÍ BOXY VČETNĚ ZASTŘEŠENÍ
- 202 PREFABRIKOVANÉ SKLADOVACÍ BOXY
- 203 MONOLITICKÉ OPĚRNÉ A ZÁRUBNÍ ZD
- 301 DEŠŤOVÁ KANALIZACE
- 302 SPLAŠKOVÁ KANALIZACE
- 303 VODOVOD
- 304 PŘELOŽKA VODOVODU
- 401 AREÁLOVÉ OSVĚTLENÍ
- 402 AREÁLOVÉ ROZVODY NN
- 403 PŘELOŽKA KABELOVÉHO VEDENÍ CETIN
- 501 ROZVODY PLYNOVODU
- 701 GARÁŽE PRO TNV
- 702 ADMINISTRATIVNÍ BUDOVA
- 703 SKLAD MATERIÁLU - 2 PODLAŽNÍ
- 704 GARÁŽE PRO TNV A SYPAČE
- 705 SKLAD NA PAPIR
- 706 ADMINISTRATIVNÍ BUDOVA
- 707 VÝSTAVBA GARÁŽÍ + SKLAD MATERIÁLU
- 708 ÚPRAVA BUDOVY
- 901 PŘESUN VÁHY
- 902 TRVALE OPLOCENÍ

ODP.PROJEKTANT	VYPRACOVAL	KONTROLOVAL	HIP
ing.J.MAREK	M. KRUPÍČKA	ing.P.BLAHA	ing.J.MAREK
OBEC : HAVLÍČKŮV BROD		OKRES : HAVLÍČKŮV BROD	
KRAJ : VYSOČINA			
INVESTOR : TECHNICKÉ SLUŽBY HAVLÍČKŮV BROD			
Revitalizace areálu Technických služeb U Cihláře, Havlíčkův Brod			
DATUM		08/2023	
STUPEŇ PD		DUR	
Č. ZAKÁZKY		23020	
MĚŘITKO			
ČÁST DOKUM.		Č. VÝKRESU	
D.3		1	