


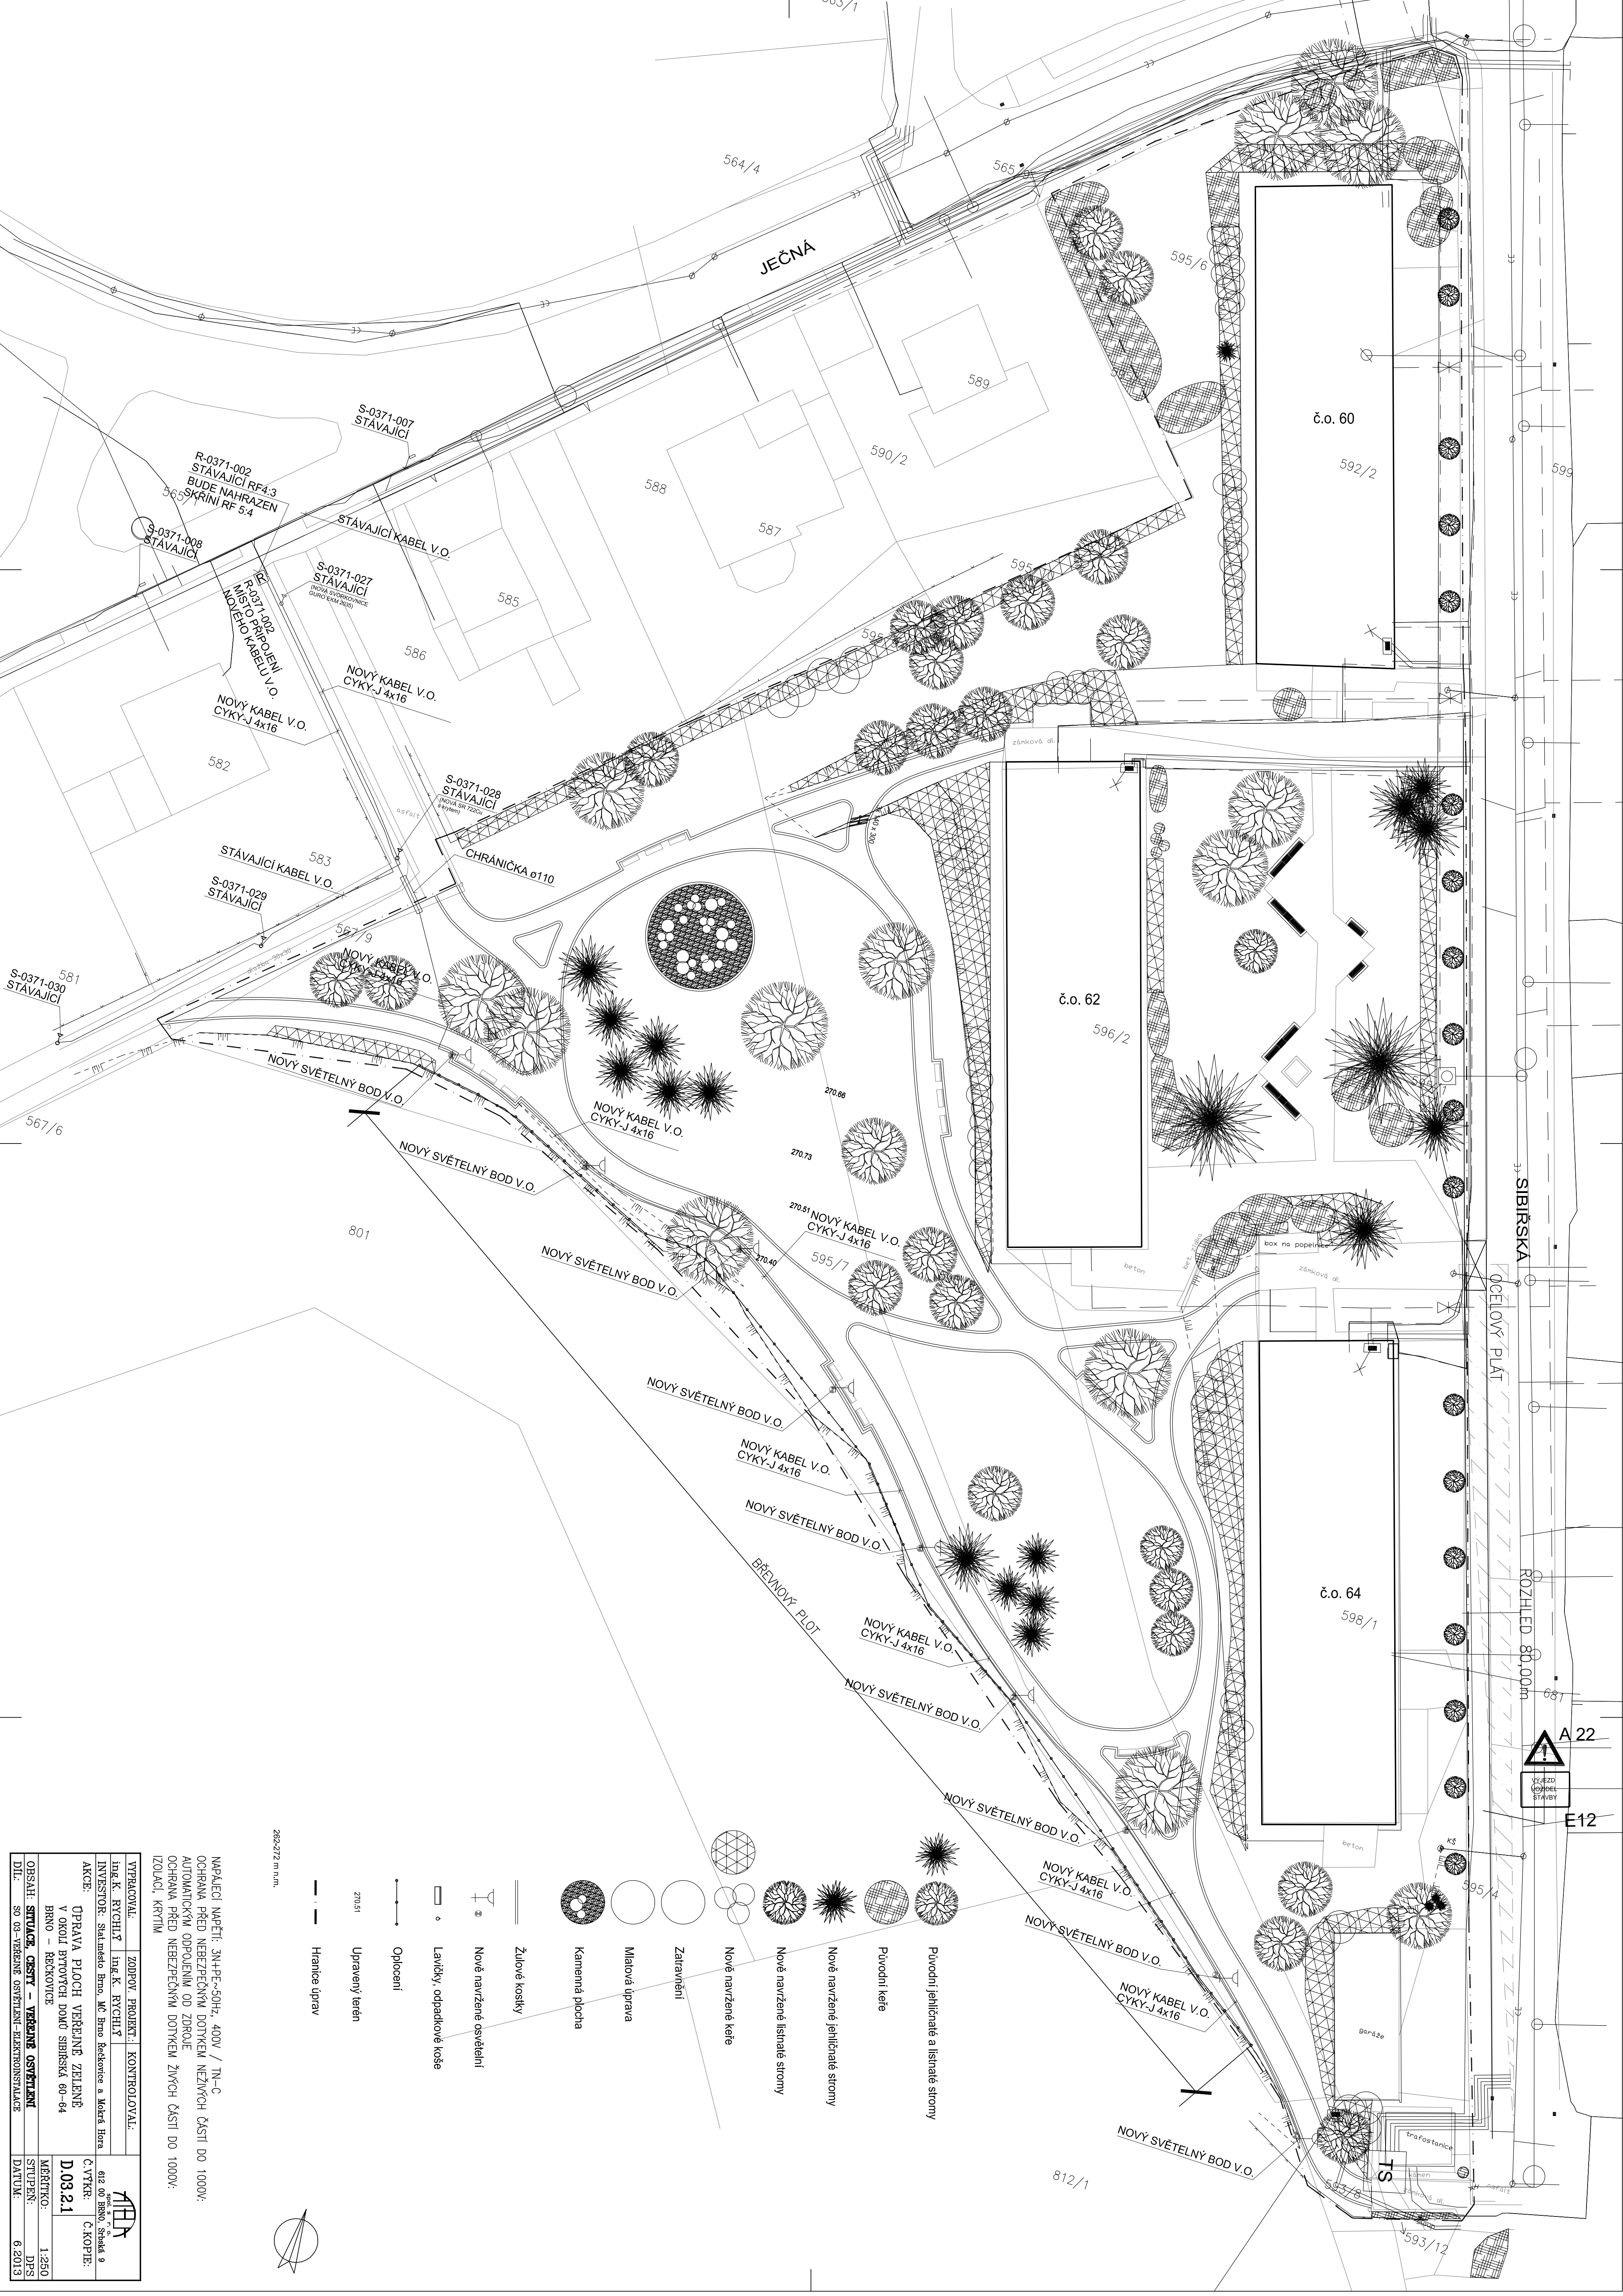

A 22



STAVBY

E12

VYPRACOVAL:	ZODP. PROJEKT:	KONTROLOVAL:
Ing. K. RYCHLÝ	Ing. K. RYCHLÝ	Ing. K. RYCHLÝ
MĚŘITKO:	1:250	1:250
STUPEN:	DPS	DPS
DATA:	6.2013	6.2013