


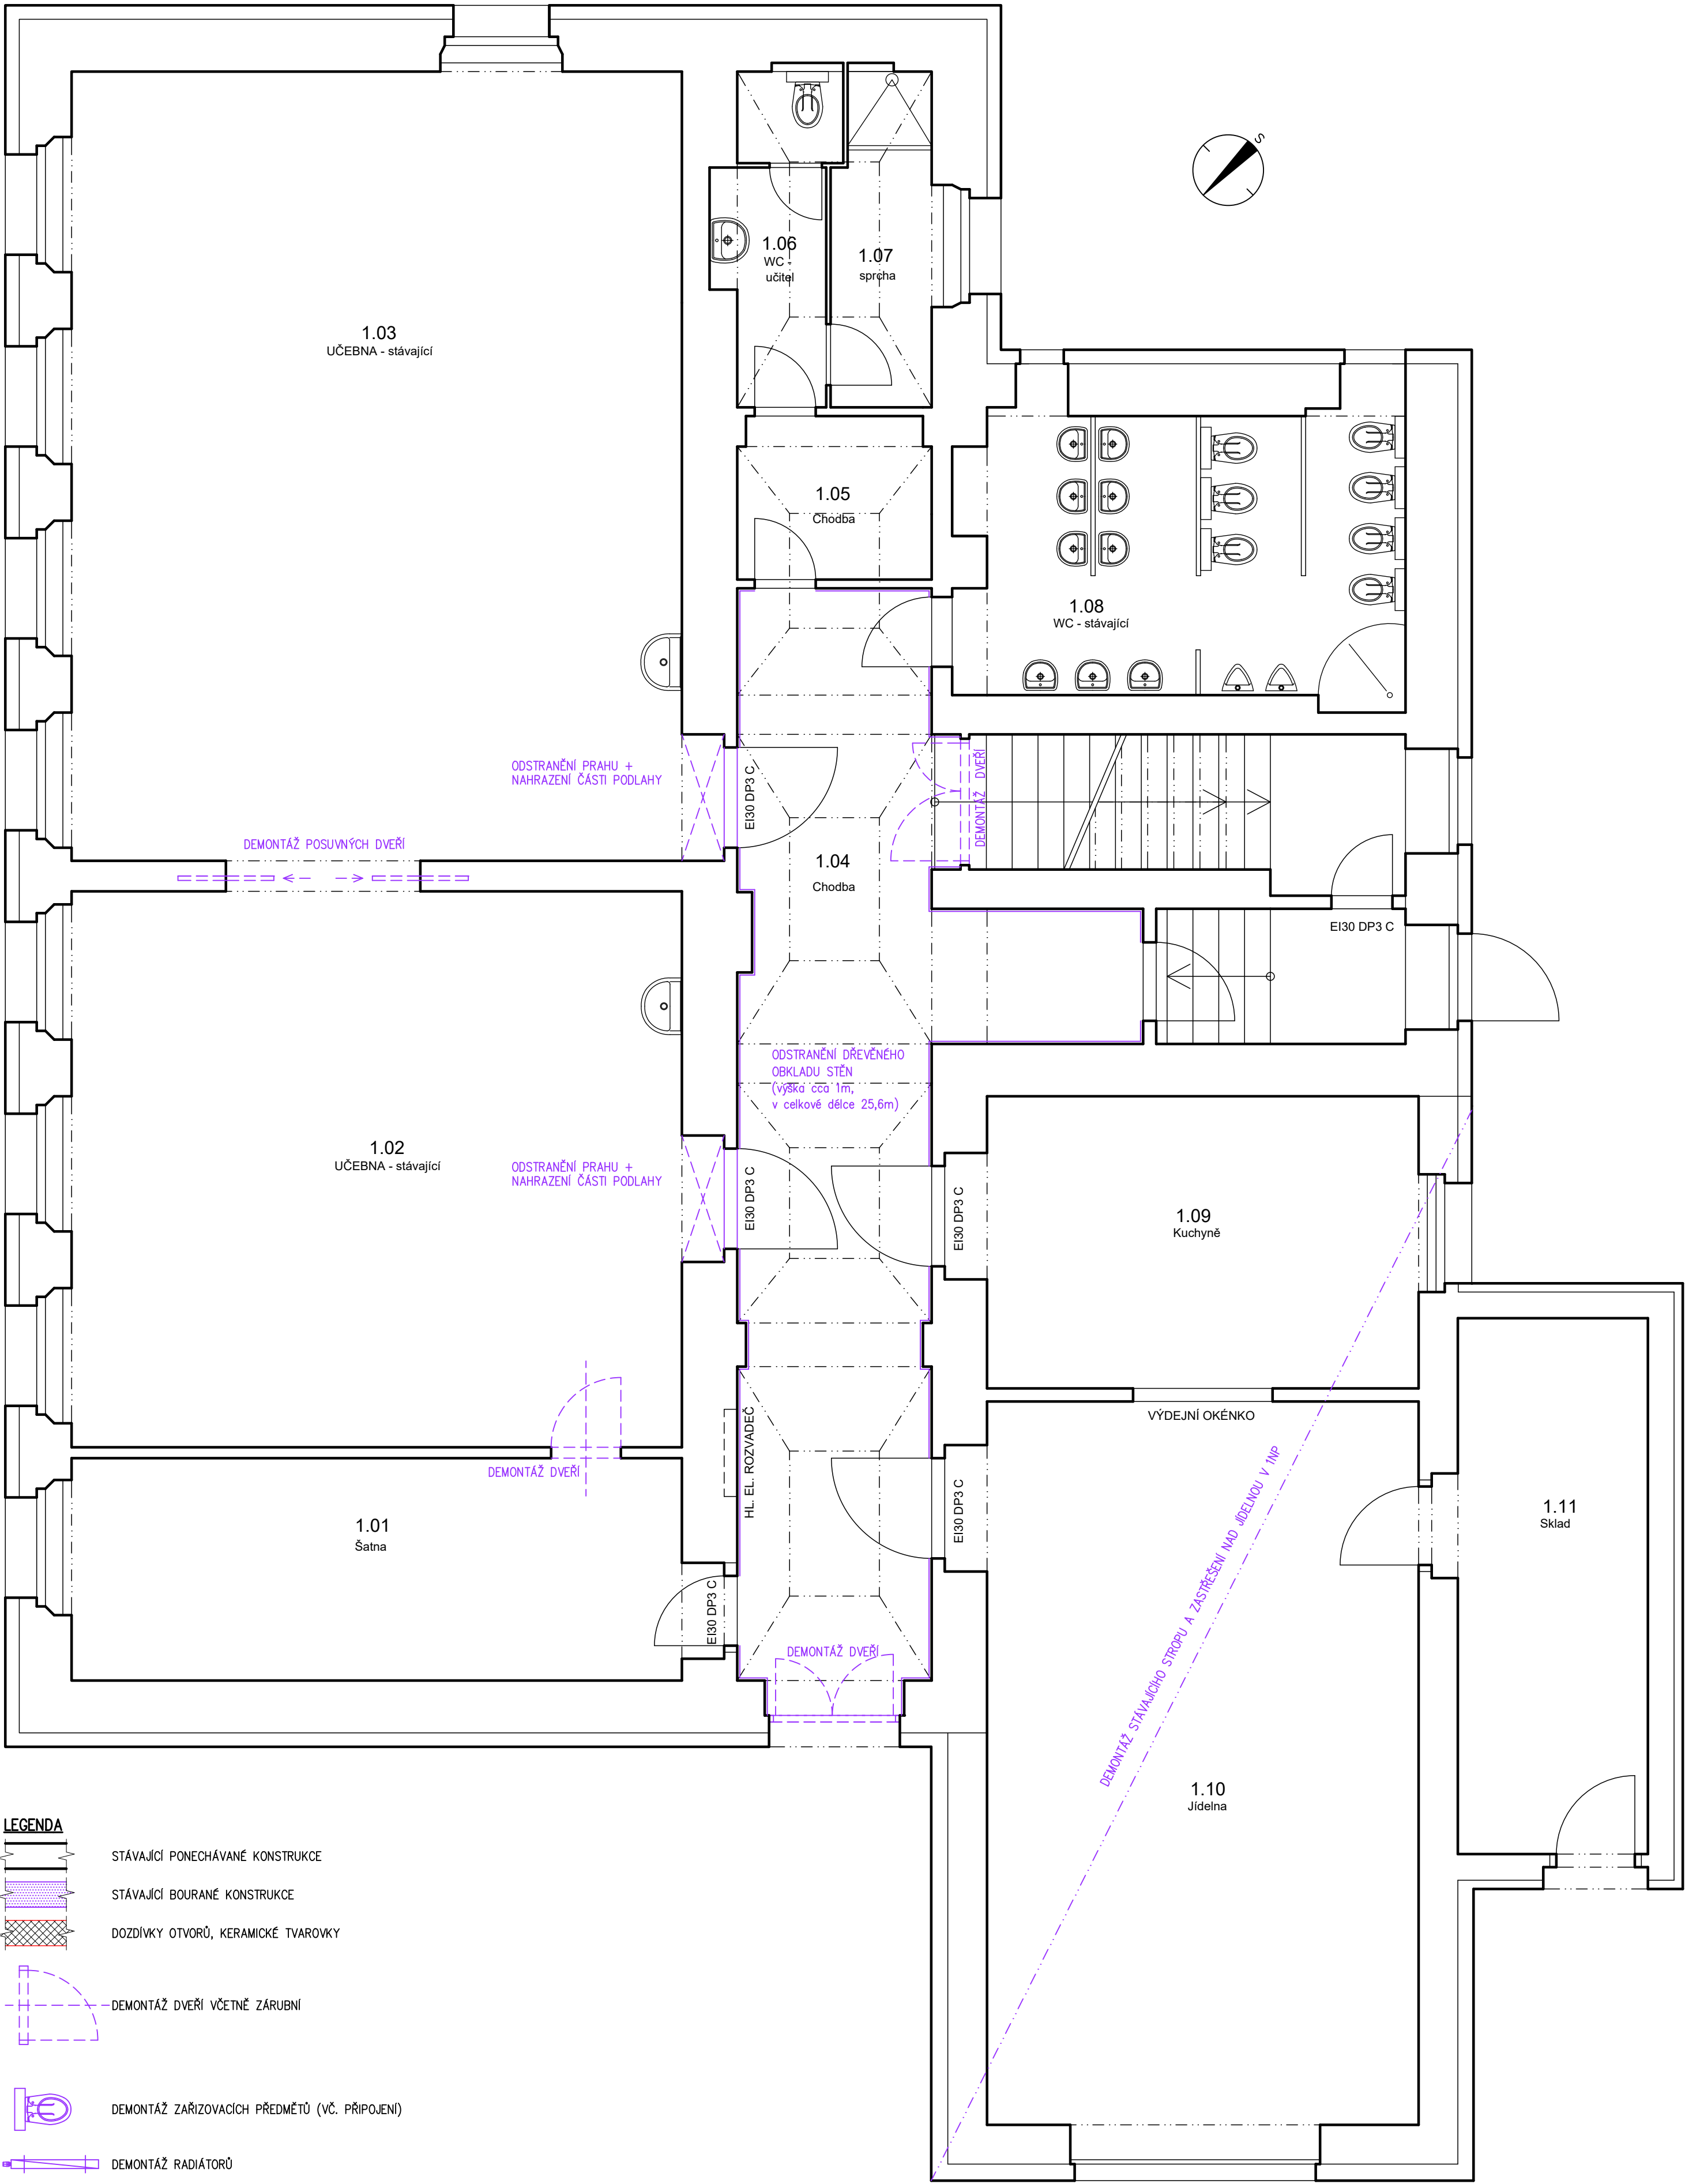

LEGENDA

STÁVAJÍCÍ PONECHÁVANÉ KONSTRUKCE

STÁVAJÍCÍ BOURANÉ KONSTRUKCE

DOZDÍVKY OTVORŮ, KERAMICKÉ TVAROVKY

DEMONTÁŽ DVEŘÍ VČETNĚ ZÁRUBNÍ

DEMONTÁŽ ZAŘÍZOVACÍCH PŘEDMĚTŮ (VČ. PŘÍPOJENÍ)

DEMONTÁŽ RADIÁTORŮ

ODPOVĚDNÝ PROJEKTANT		Vít Kovářík	 LINEA FERRA s.r.o. projektová činnost ve výstavbě Pražská 298 250 01 Brandýs nad Labem info@lineaferra.cz, www.lineaferra.cz	
VYPRACOVAL		Vít Kovářík		
VÝKRESOVÝ SOUBOR		23025_Škola Kojetice_DPS_přízemí_250915.dwg		
OBJEDNATEL		obec Kojetice, Lipová 155, 250 72 Kojetice u Prahy		
ZAKÁZKA			FORMÁT	A2
STAVEBNÍ ÚPRAVY A NÁSTAVBA ŠKOLY			DATUM	09/2025
Moravcova 26, Kojetice u Prahy, Parcela č. st. 47, k.ú. Kojetice			ČÍSLO ZAKÁZKY	23025
VÝKRES			STUPEŇ	DPS
BOURÁNÍ 1.NP			MĚŘITKO	VÝKRES ČÍS.
ČÁST	D.1.1 - Architektonicko stavební řešení		1:50	01