


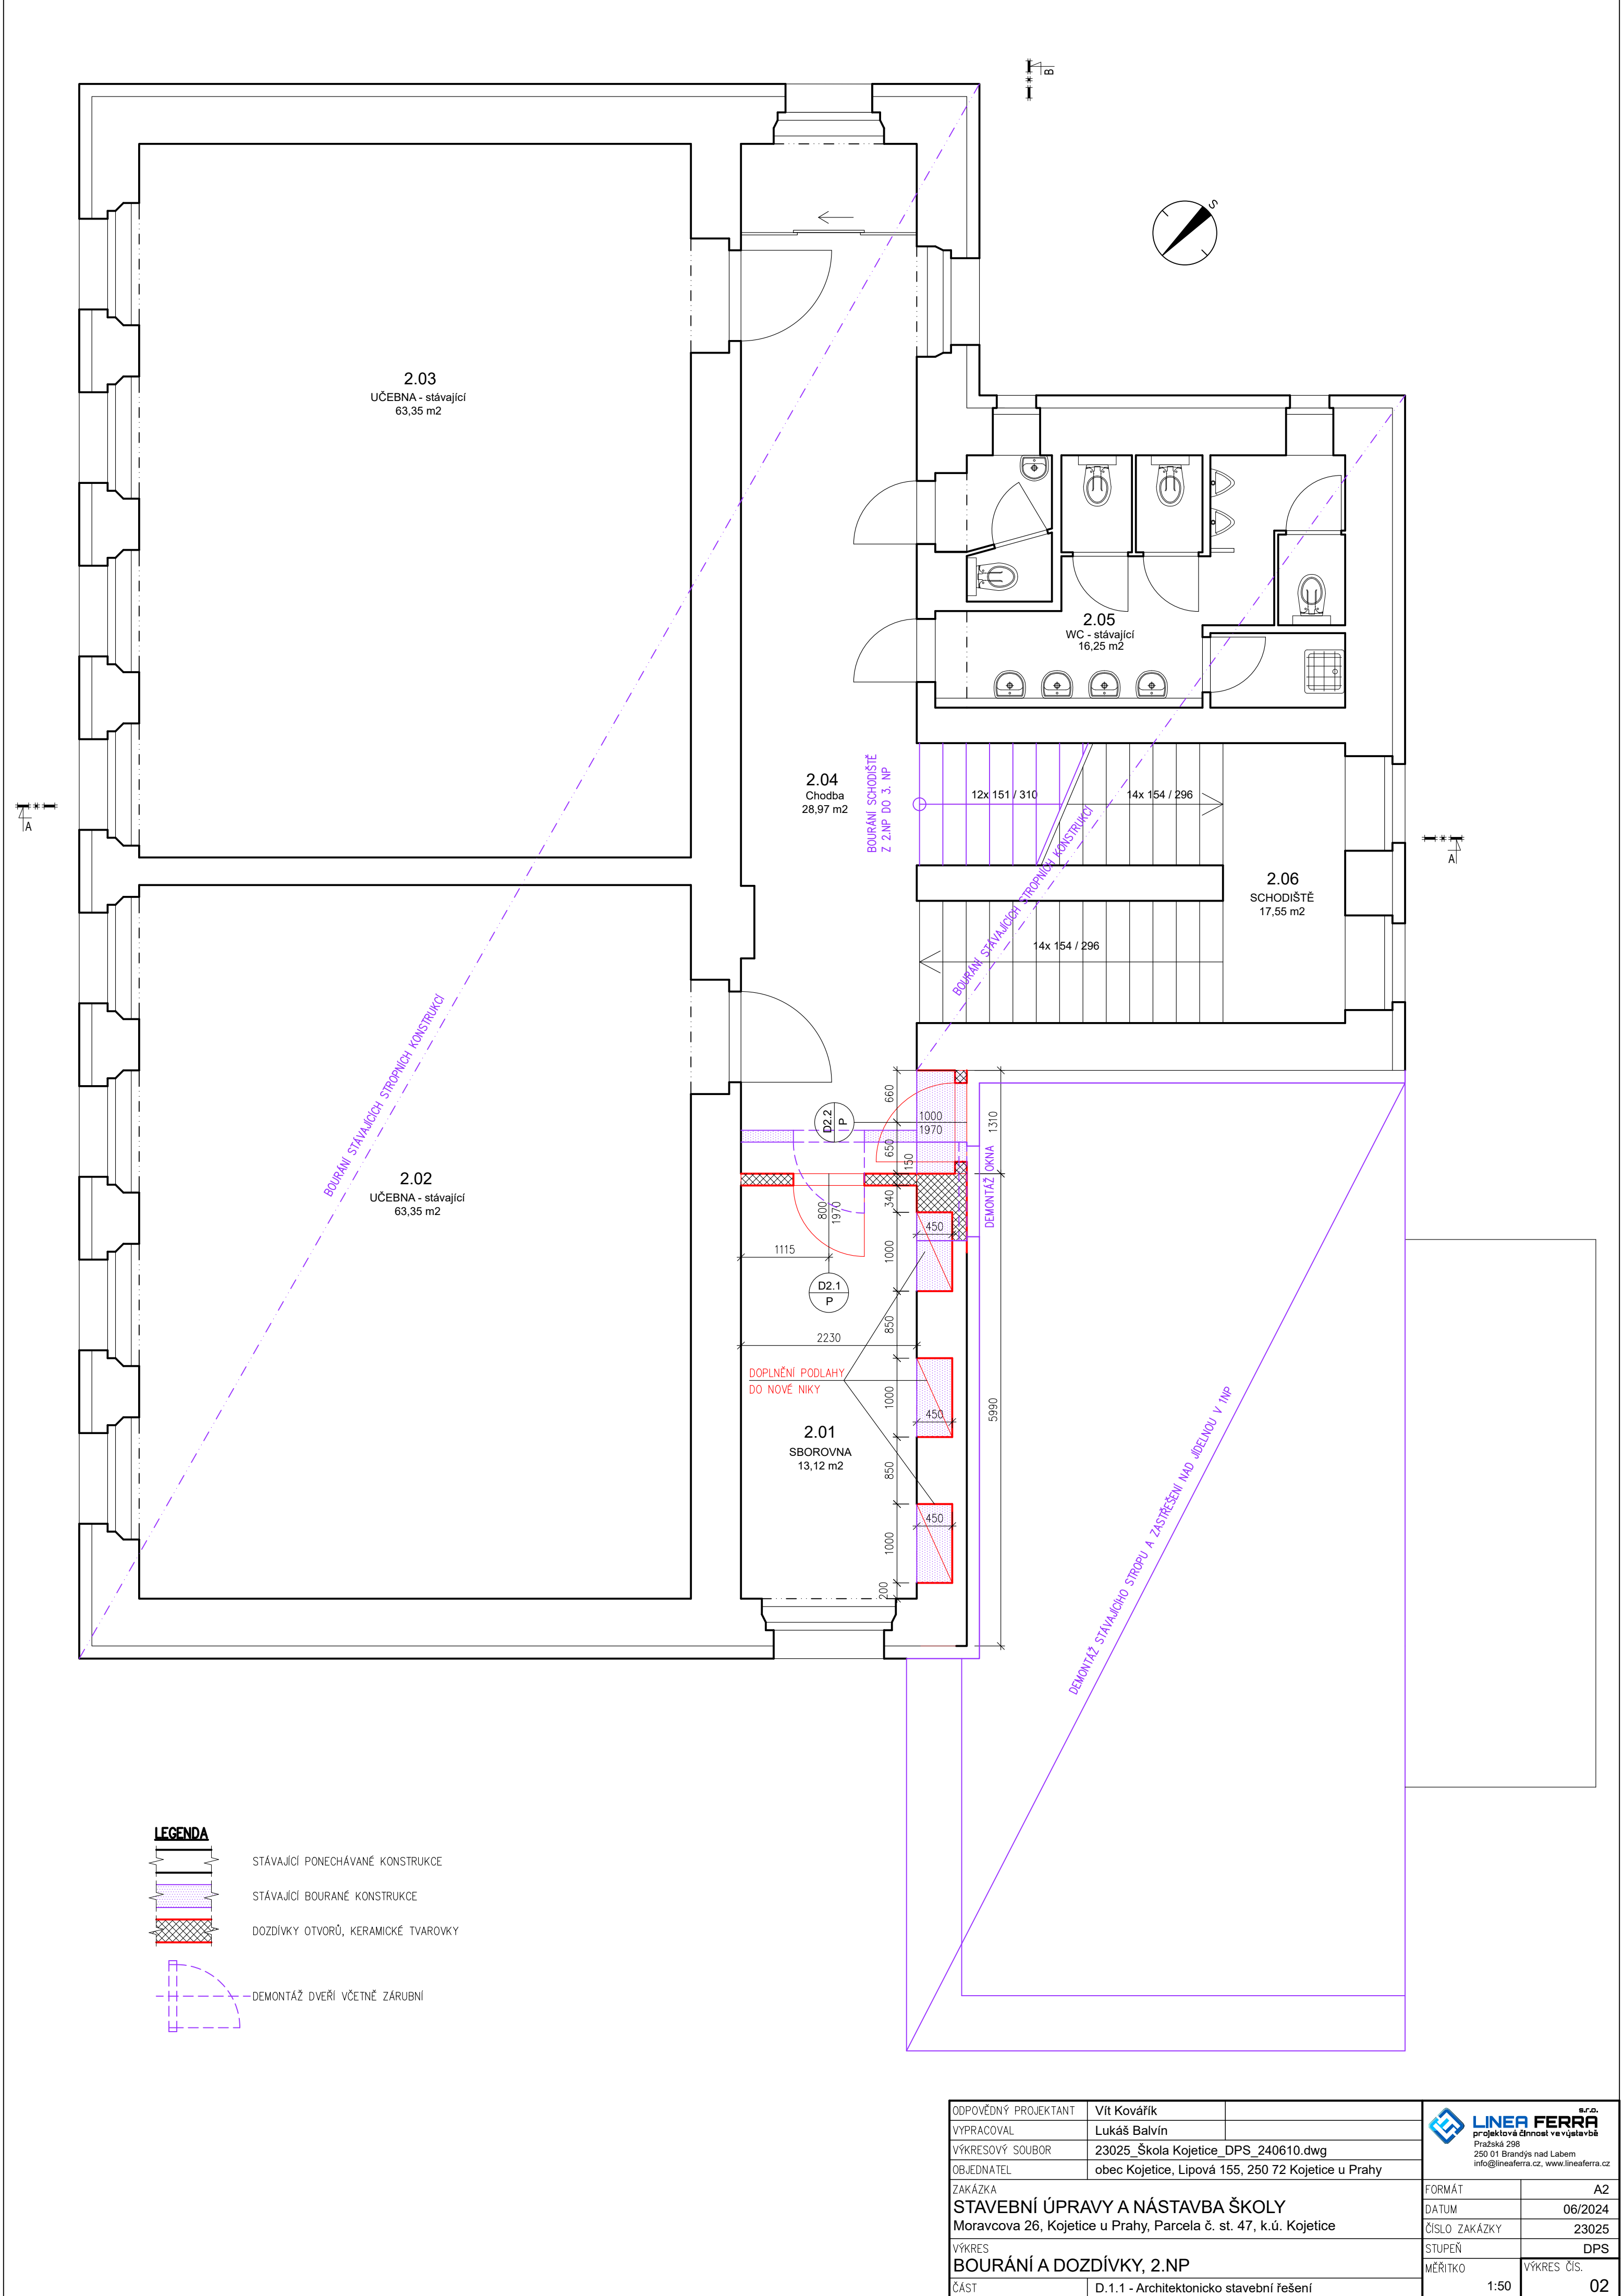

ODPOVĚDNÝ PROJEKTANT	Vít Kovářík	 LINEA FERRA projektová činnost ve výstavbě Praha 298 250 01 Brandýs nad Labem info@lineaferra.cz, www.lineaferra.cz	
VYPRACOVAL	Lukáš Balvín		
VÝKRESOVÝ SOUBOR	23025_Škola Kojetice_DPS_240610.dwg		
OBJEDNATEL	obec Kojetice, Lipová 155, 250 72 Kojetice u Prahy		
ZAKÁZKA		FORMÁT	A2
STAVEBNÍ ÚPRAVY A NÁSTAVBA ŠKOLY		DATUM	06/2024
Moravcova 26, Kojetice u Prahy, Parcela č. st. 47, k.ú. Kojetice		ČÍSLO ZAKÁZKY	23025
VÝKRES		STUPEŇ	DPS
BOURÁNÍ A DOZDÍVKY, 2.NP		MĚŘITKO	VÝKRES ČÍS.
ČÁST	D.1.1 - Architektonicko stavební řešení	1:50	02