


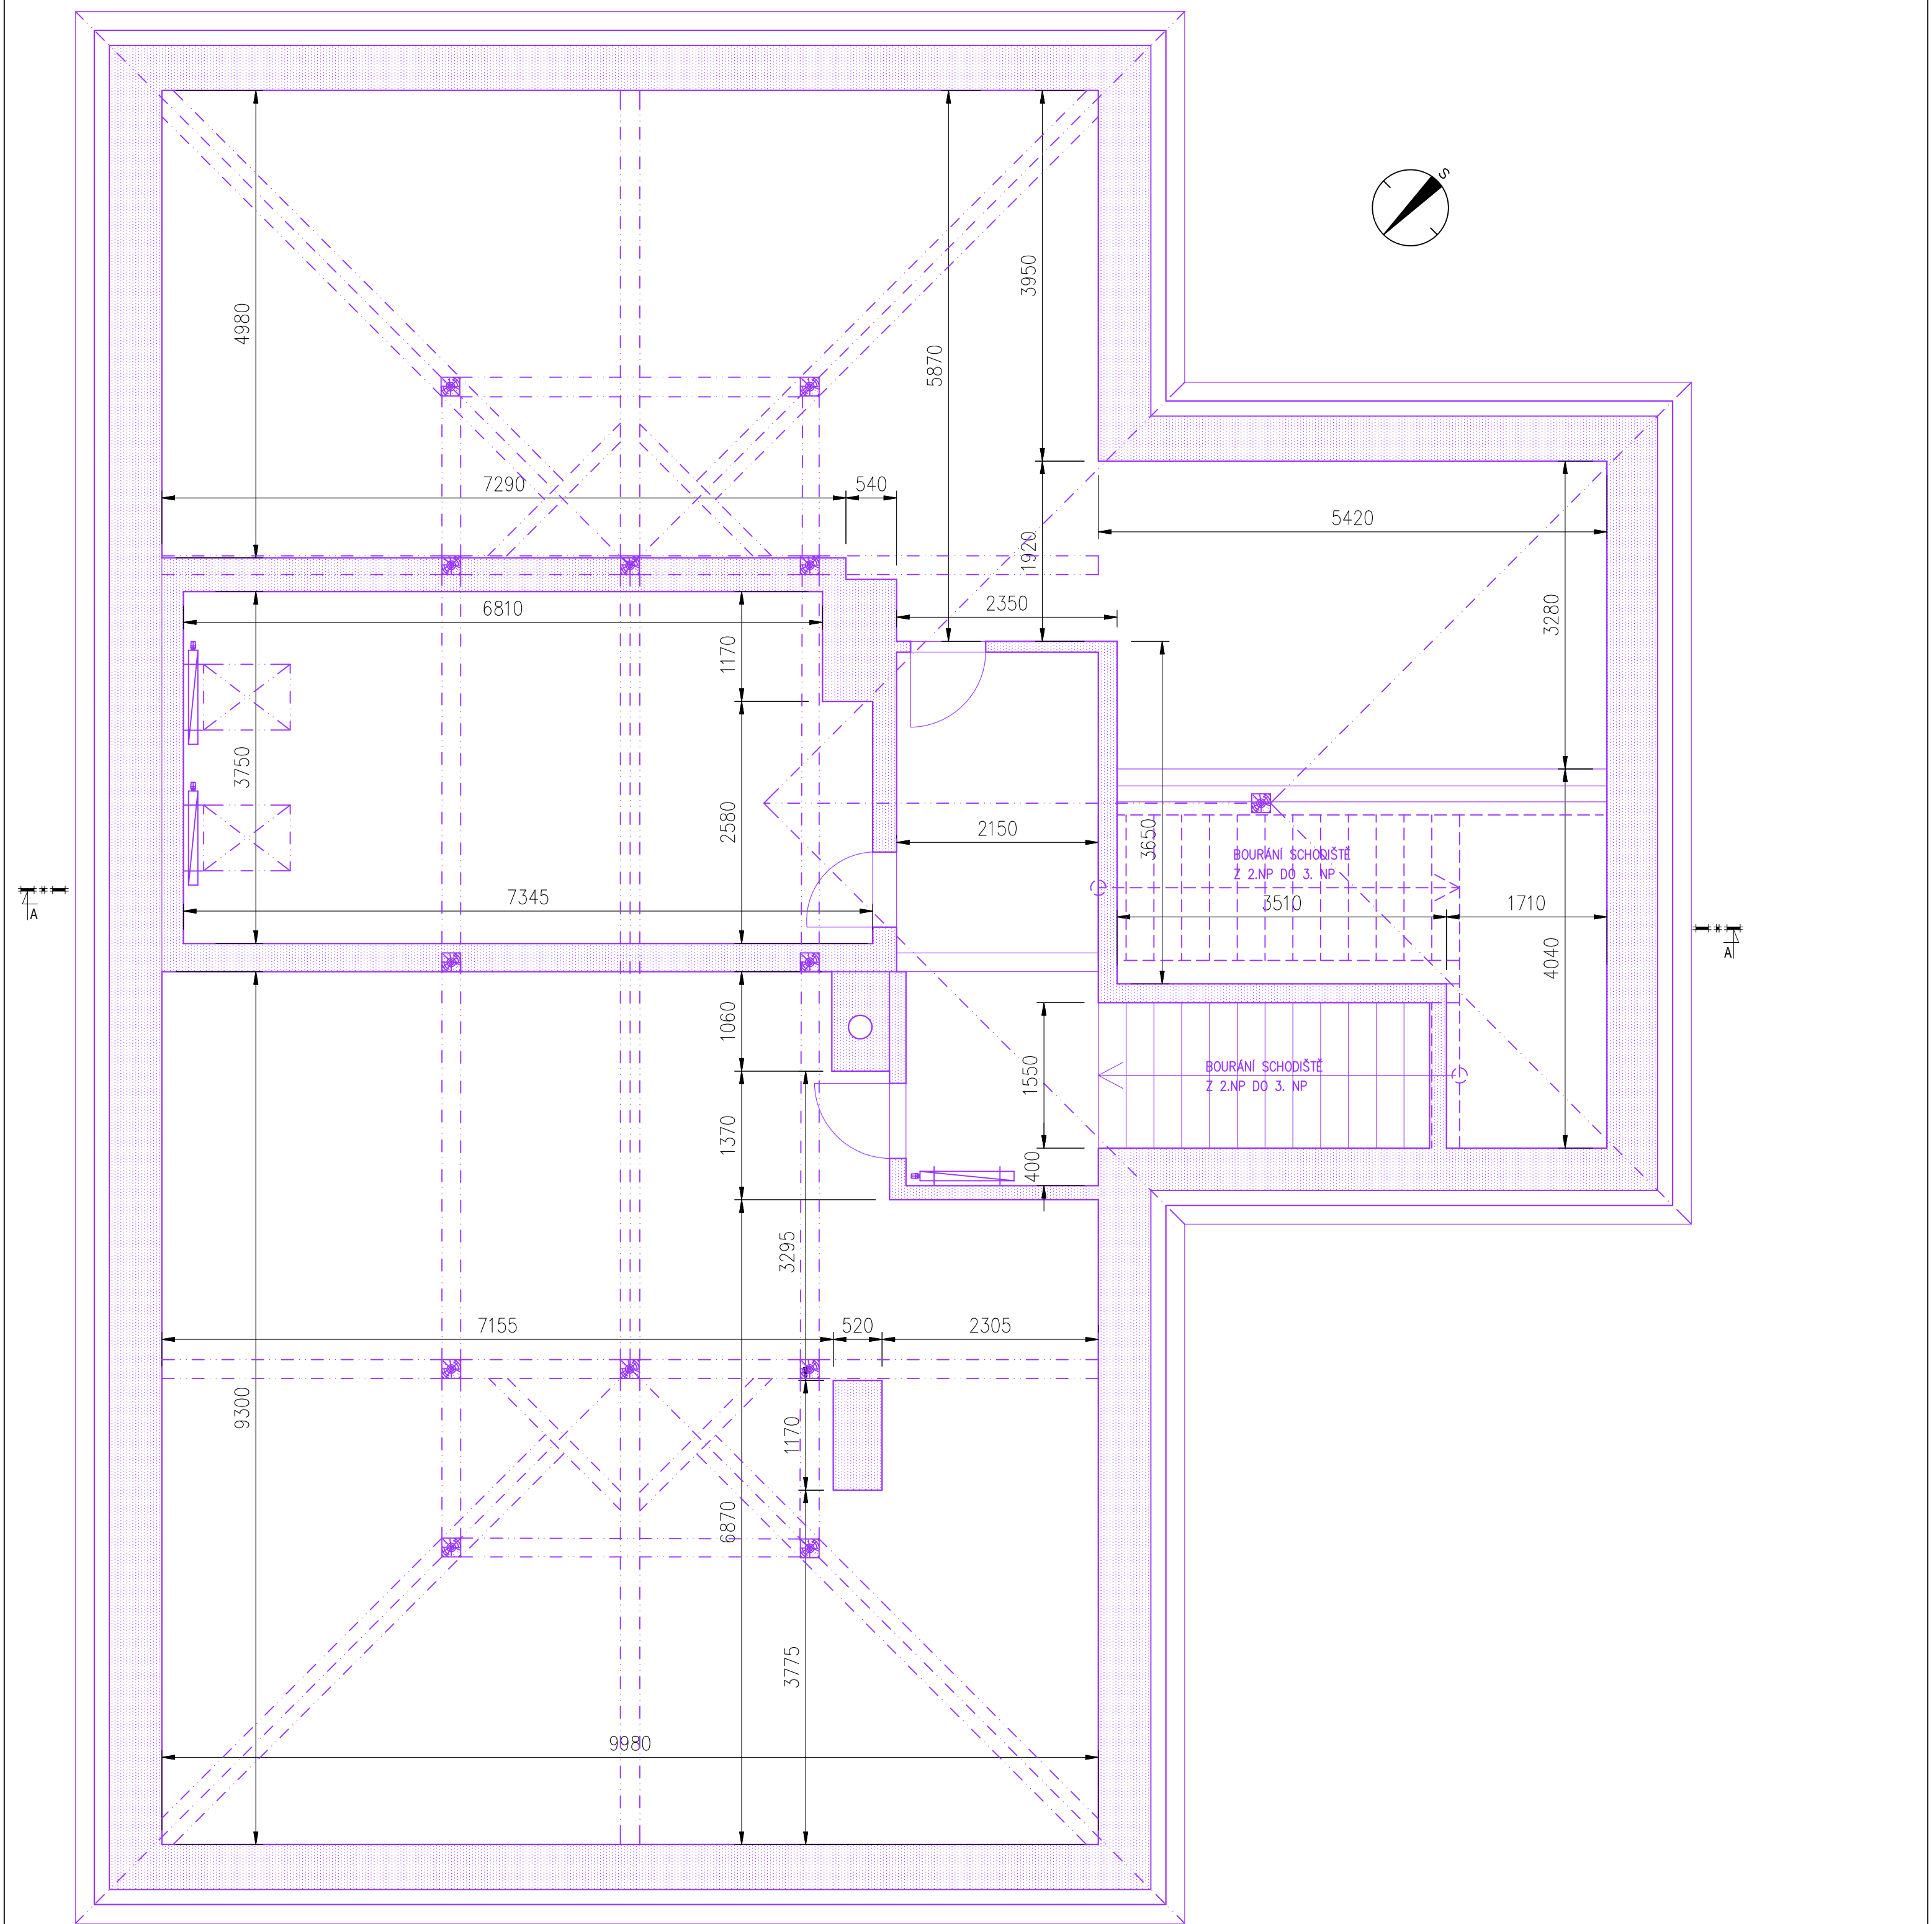

LEGENDA

STÁVAJÍCÍ BOURANÉ KONSTRUKCE

DEMONTÁŽ DVEŘÍ VČETNĚ ZÁRUBNÍ

DEMONTÁŽ ZAŘÍZOVACÍCH PŘEDMĚTŮ (VČ. PŘÍPOJENÍ)

DEMONTÁŽ RADIÁTORŮ

ODPOVĚDNÝ PROJEKTANT	Vít Kovářík		 LINEA FERRA s.r.o. projektová činnost ve výstavbě Pražská 298 250 01 Brandýs nad Labem info@lineaferra.cz, www.lineaferra.cz	
VYPRACOVAL	Lukáš Balvín			
VÝKRESOVÝ SOUBOR	23025_Škola Kojetice_DPS_240610.dwg			
OBJEDNATEL	obec Kojetice, Lipová 155, 250 72 Kojetice u Prahy			
ZAKÁZKA			FORMÁT	A2
STAVEBNÍ ÚPRAVY A NÁSTAVBA ŠKOLY			DATUM	06/2024
Moravcova 26, Kojetice u Prahy, Parcela č. st. 47, k.ú. Kojetice			ČÍSLO ZAKÁZKY	23025
VÝKRES			STUPEŇ	DPS
BOURÁNÍ A DOZDÍVKY, 3.NP			MĚŘITKO	VÝKRES ČÍS.
ČÁST	D.1.1 - Architektonicko stavební řešení		1:50	03