


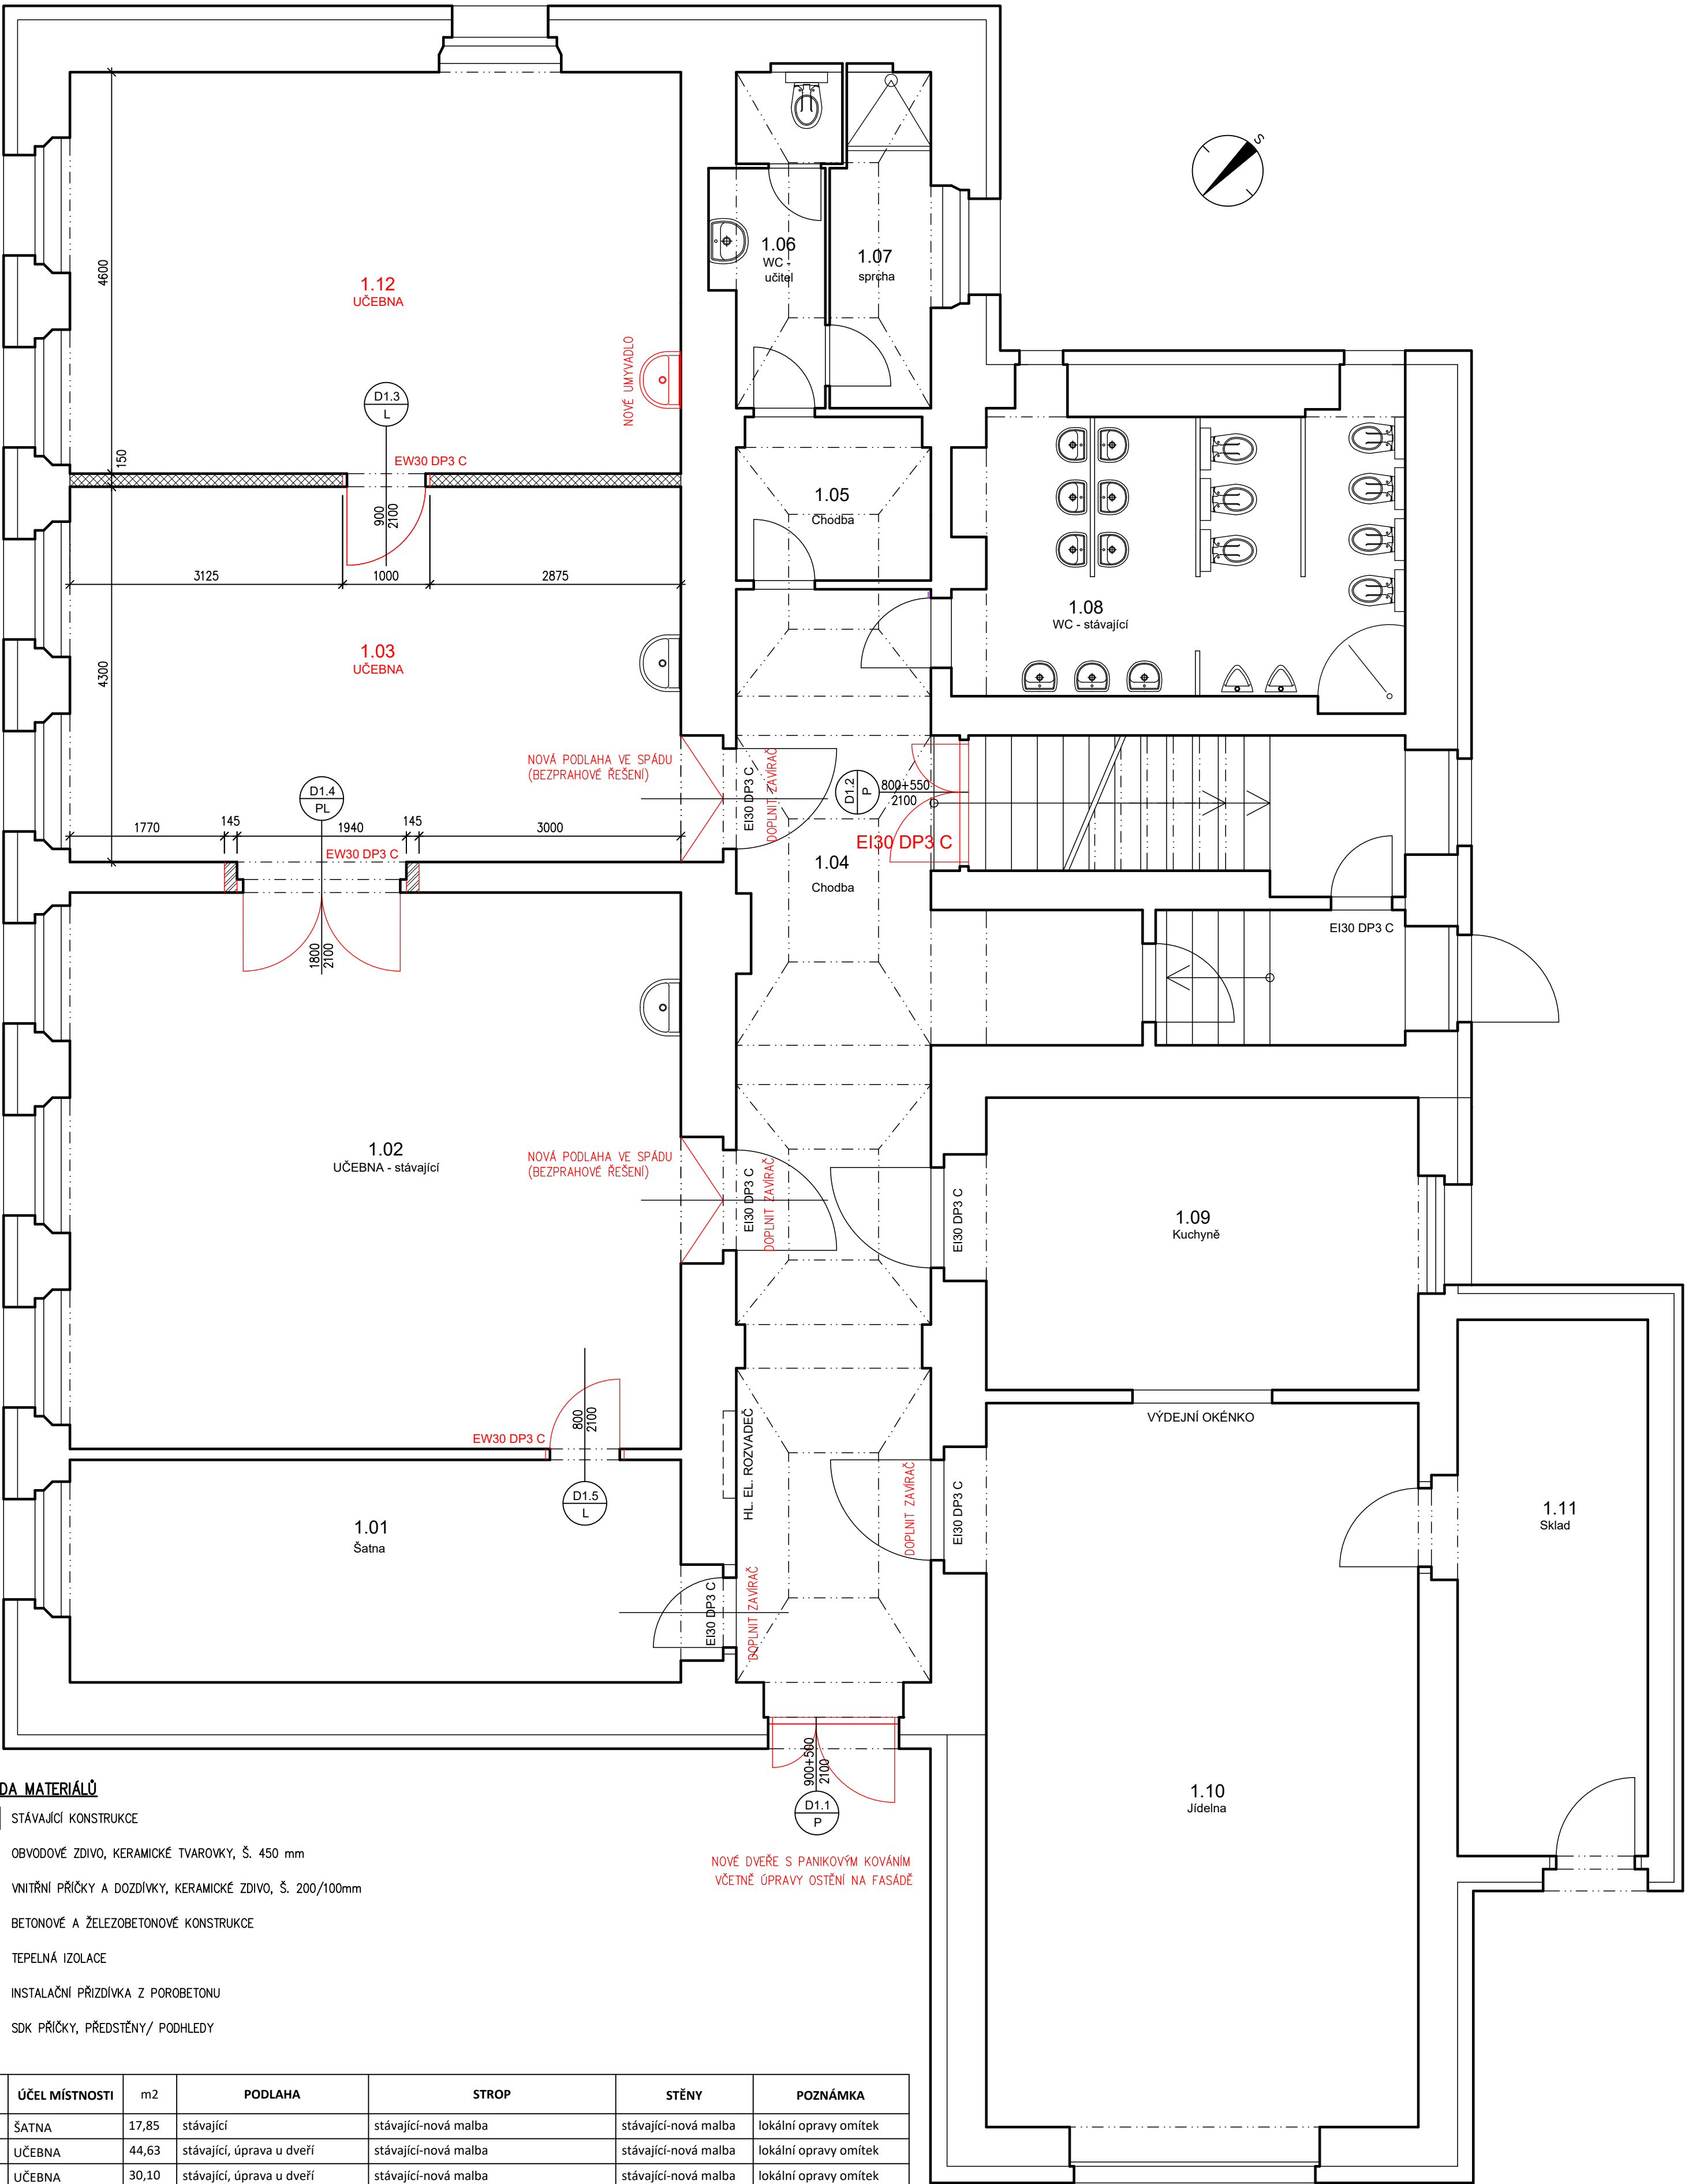

- LEGENDA MATERIÁLŮ**
- STÁVAJÍCÍ KONSTRUKCE
 - OBVODOVÉ ZDIVO, KERAMICKÉ TVAROVKY, Š. 450 mm
 - VNITŘNÍ PŘÍČKY A DOZDÍVKY, KERAMICKÉ ZDIVO, Š. 200/100mm
 - BETONOVÉ A ŽELEZOBETONOVÉ KONSTRUKCE
 - TEPELNÁ IZOLACE
 - INSTALAČNÍ PŘÍZDÍVKA Z POROBETONU
 - SDK PŘÍČKY, PŘEDSTĚNY/ PODHLEDY

Č.M.	ÚČEL MÍSTNOSTI	m2	PODLAHA	STROP	STĚNY	POZNÁMKA
1.01	ŠATNA	17,85	stávající	stávající-nová malba	stávající-nová malba	lokální opravy omítek
1.02	UČEBNA	44,63	stávající, úprava u dveří	stávající-nová malba	stávající-nová malba	lokální opravy omítek
1.03	UČEBNA	30,10	stávající, úprava u dveří	stávající-nová malba	stávající-nová malba	lokální opravy omítek
1.04	CHODBA	27,93	stávající	stávající	stávající	
1.05	CHODBA	4,11	stávající	stávající	stávající	
1.06	WC - PERSONÁL	4,13	stávající	stávající	stávající	
1.07	SPRCHA	4,25	stávající	stávající	stávající	
1.08	WC	16,70	stávající	stávající	stávající	
1.09	KUCHYŇ	16,58	stávající	stávající	stávající	
1.10	JÍDELNA	41,06	stávající	stávající	stávající	
1.11	SKLAD	13,40	stávající	stávající	stávající	
1.12	UČEBNA	32,20	stávající	stávající	stávající	

ODPOVĚDNÝ PROJEKTANT		Vít Kovářík	 LINEA FERRA s.r.o. projektová činnost ve výstavbě Pražská 298 250 01 Brandýs nad Labem info@lineaferra.cz, www.lineaferra.cz	
VYPRACOVAL		Vít Kovářík		
VÝKRESOVÝ SOUBOR		23025_Škola Kojetice_DPS_přízemí_250915.dwg		
OBJEDNATEL		obec Kojetice, Lipová 155, 250 72 Kojetice u Prahy		
ZAKÁZKA			FORMÁT	A2
STAVEBNÍ ÚPRAVY A NÁSTAVBA ŠKOLY			DATUM	09/2025
Moravcova 26, Kojetice u Prahy, Parcela č. st. 47, k.ú. Kojetice			ČÍSLO ZAKÁZKY	23025
VÝKRES			STUPEŇ	DPS
PŮDORYS 1.NP			MĚŘITKO	VÝKRES ČÍS.
ČÁST	D.1.1 - Architektonicko stavební řešení		1:50	02

