


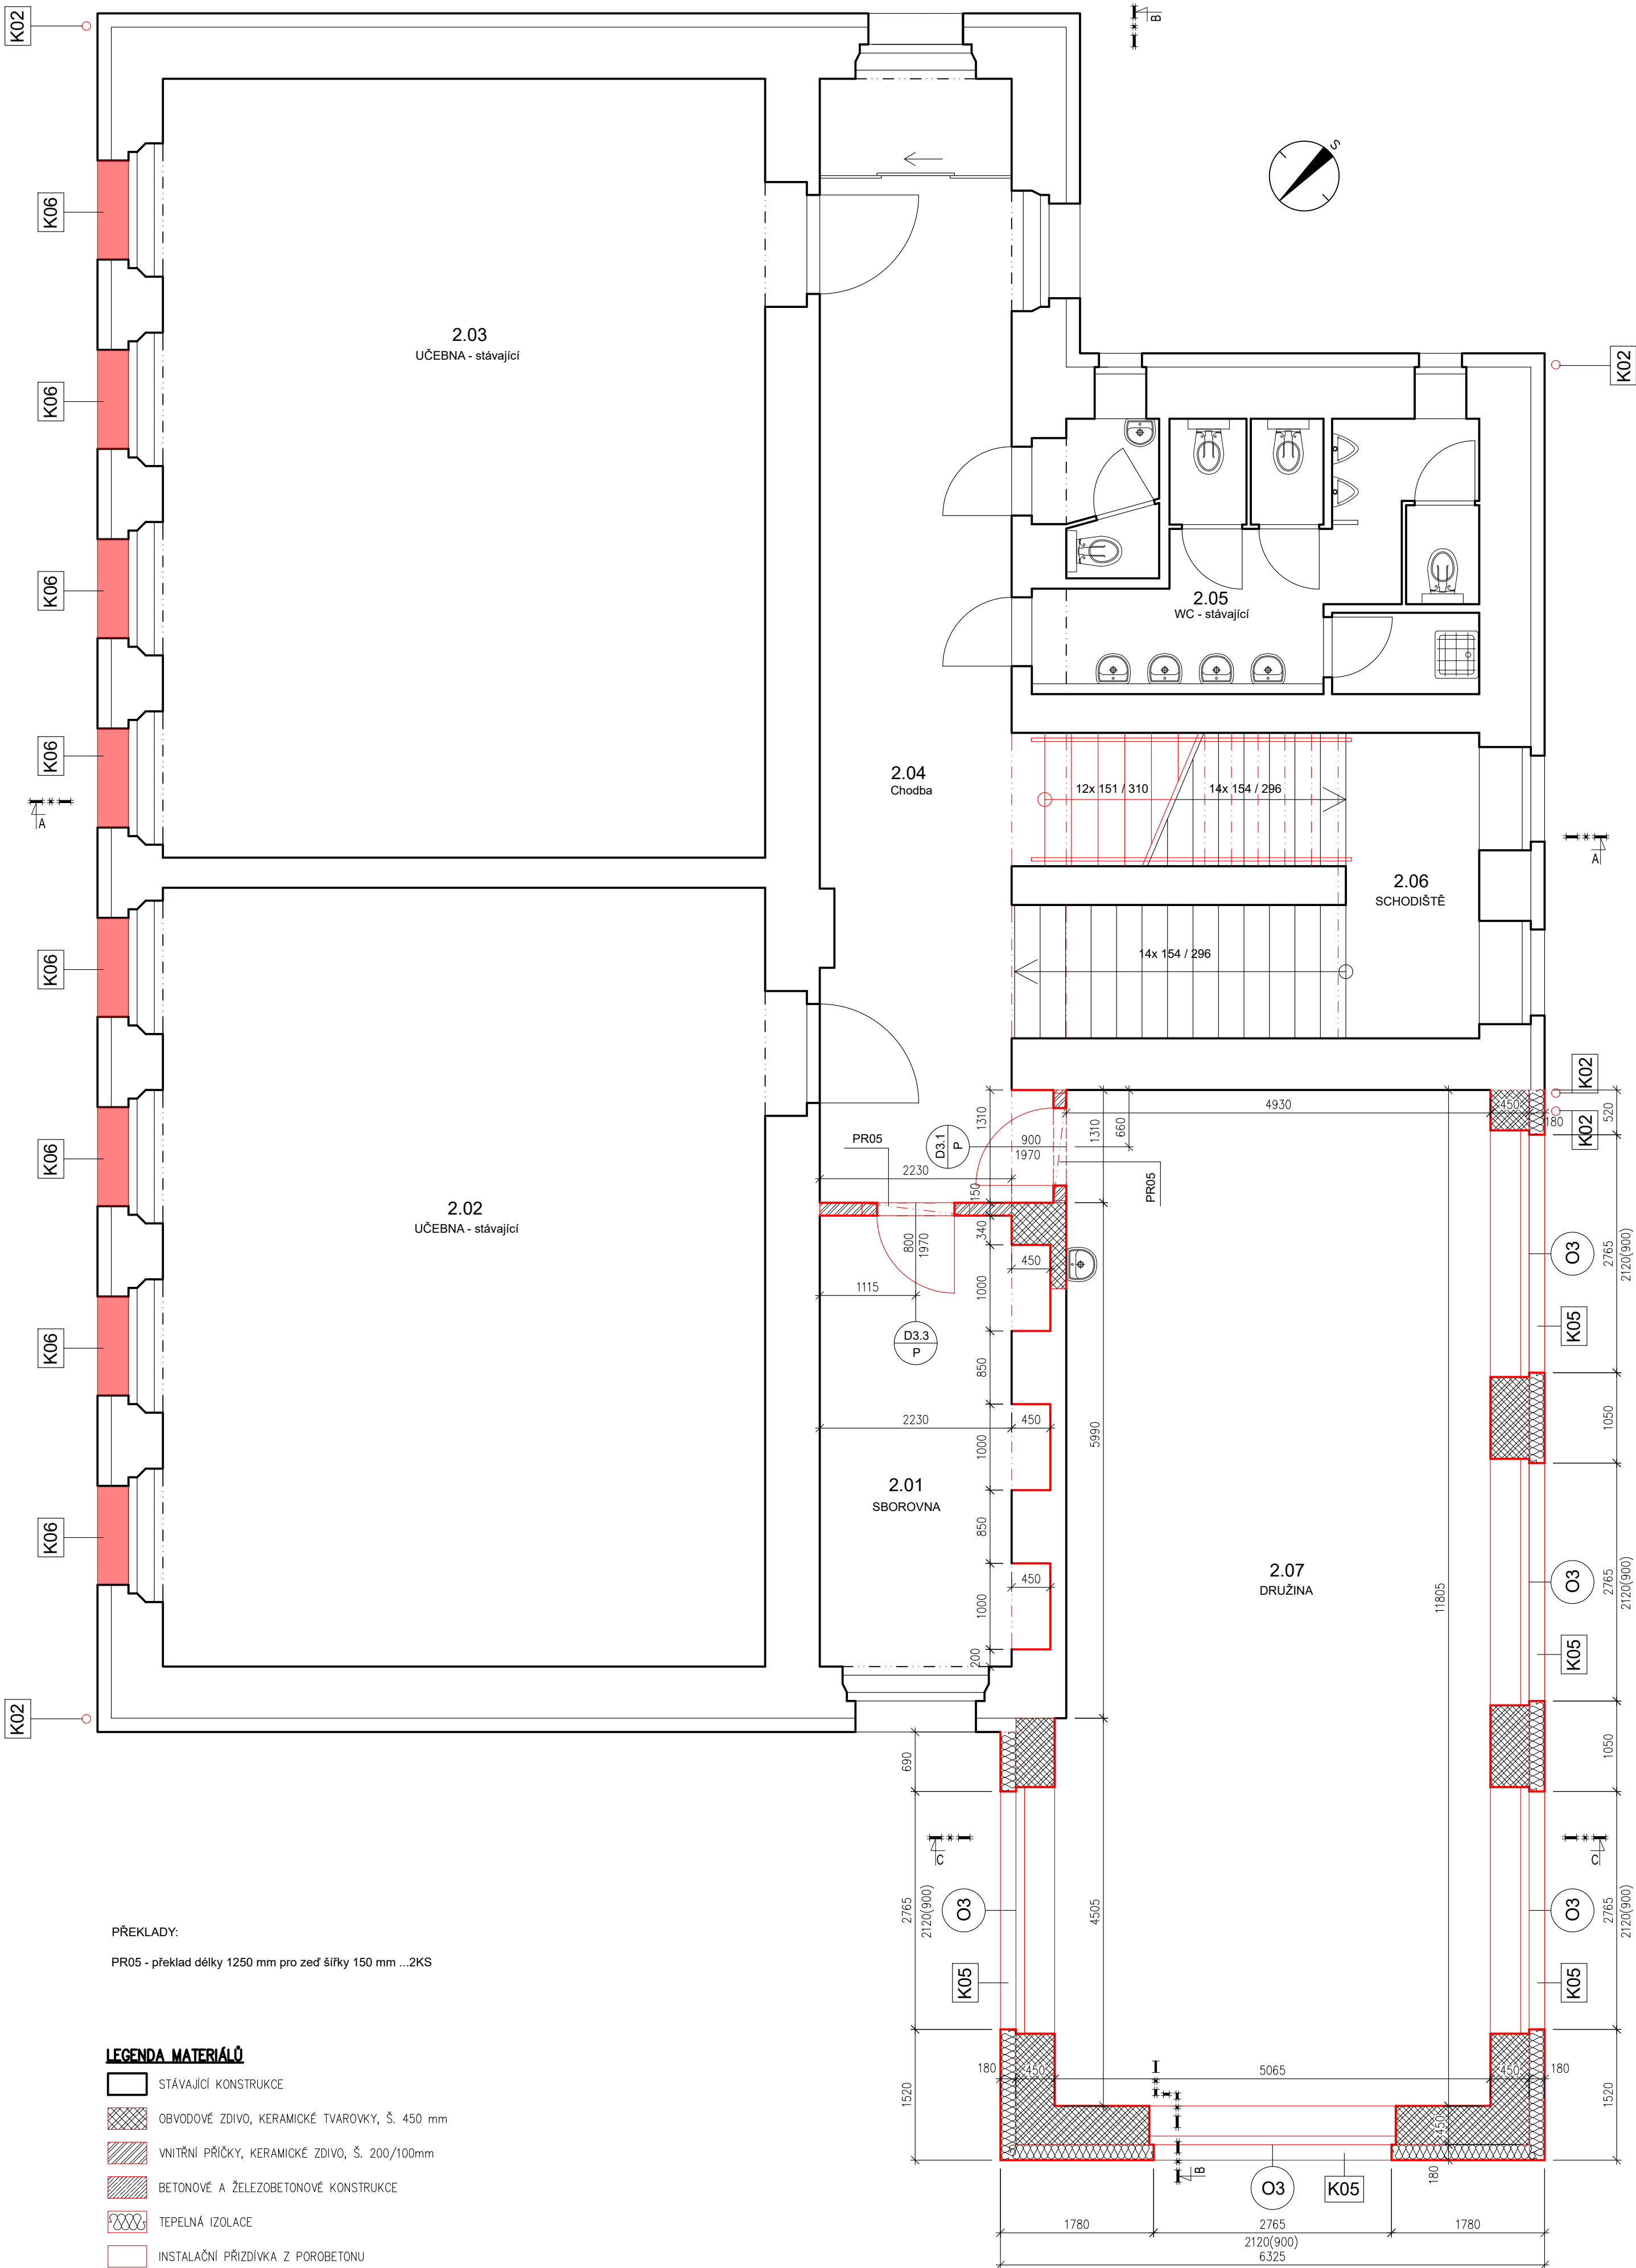

PŘEKLADY:

PR05 - překlad délky 1250 mm pro zeď šířky 150 mm ...2KS

LEGENDA MATERIÁLŮ

- STÁVAJÍCÍ KONSTRUKCE
- OBVODOVÉ ZDIVO, KERAMICKÉ TVAROVKY, Š. 450 mm
- VNITŘNÍ PŘÍČKY, KERAMICKÉ ZDIVO, Š. 200/100mm
- BETONOVÉ A ŽELEZOBETONOVÉ KONSTRUKCE
- TEPELNÁ IZOLACE
- INSTALAČNÍ PŘÍZDÍVKA Z POROBETONU
- SDK PŘEDSTĚNY/ PODHLEDY

TABULKA MÍSTNOSTÍ

Č.M.	ÚČEL MÍSTNOSTI	m2	PODLAHA	STROP	STĚNY	POZNÁMKA
207	DRUŽINA	59,24	P1	PVC	S2	akustický SDK podhled sádrová omítka

ODPOVĚDNÝ PROJEKTANT	Vít Kovářík	 LINEA FERRA projektová činnost ve výstavbě Praha 298 250 01 Brandýs nad Labem info@lineaferra.cz, www.lineaferra.cz	
VYPRACOVAL	Lukáš Balvín		
VÝKRESOVÝ SOUBOR	23025_Škola Kojetice_DPS_240610.dwg		
OBJEDNATEL	obec Kojetice, Lipová 155, 250 72 Kojetice u Prahy		
ZAKÁZKA		FORMÁT	A2
STAVEBNÍ ÚPRAVY A NÁSTAVBA ŠKOLY		DATUM	06/2024
Moravcova 26, Kojetice u Prahy, Parcela č. st. 47, k.ú. Kojetice		ČÍSLO ZAKÁZKY	23025
VÝKRES	půdorys 2NP	STUPEŇ	DPS
ČÁST	D.1.1 - Architektonicko stavební řešení	MĚŘITKO	VÝKRES ČÍS.
		1:50	05