


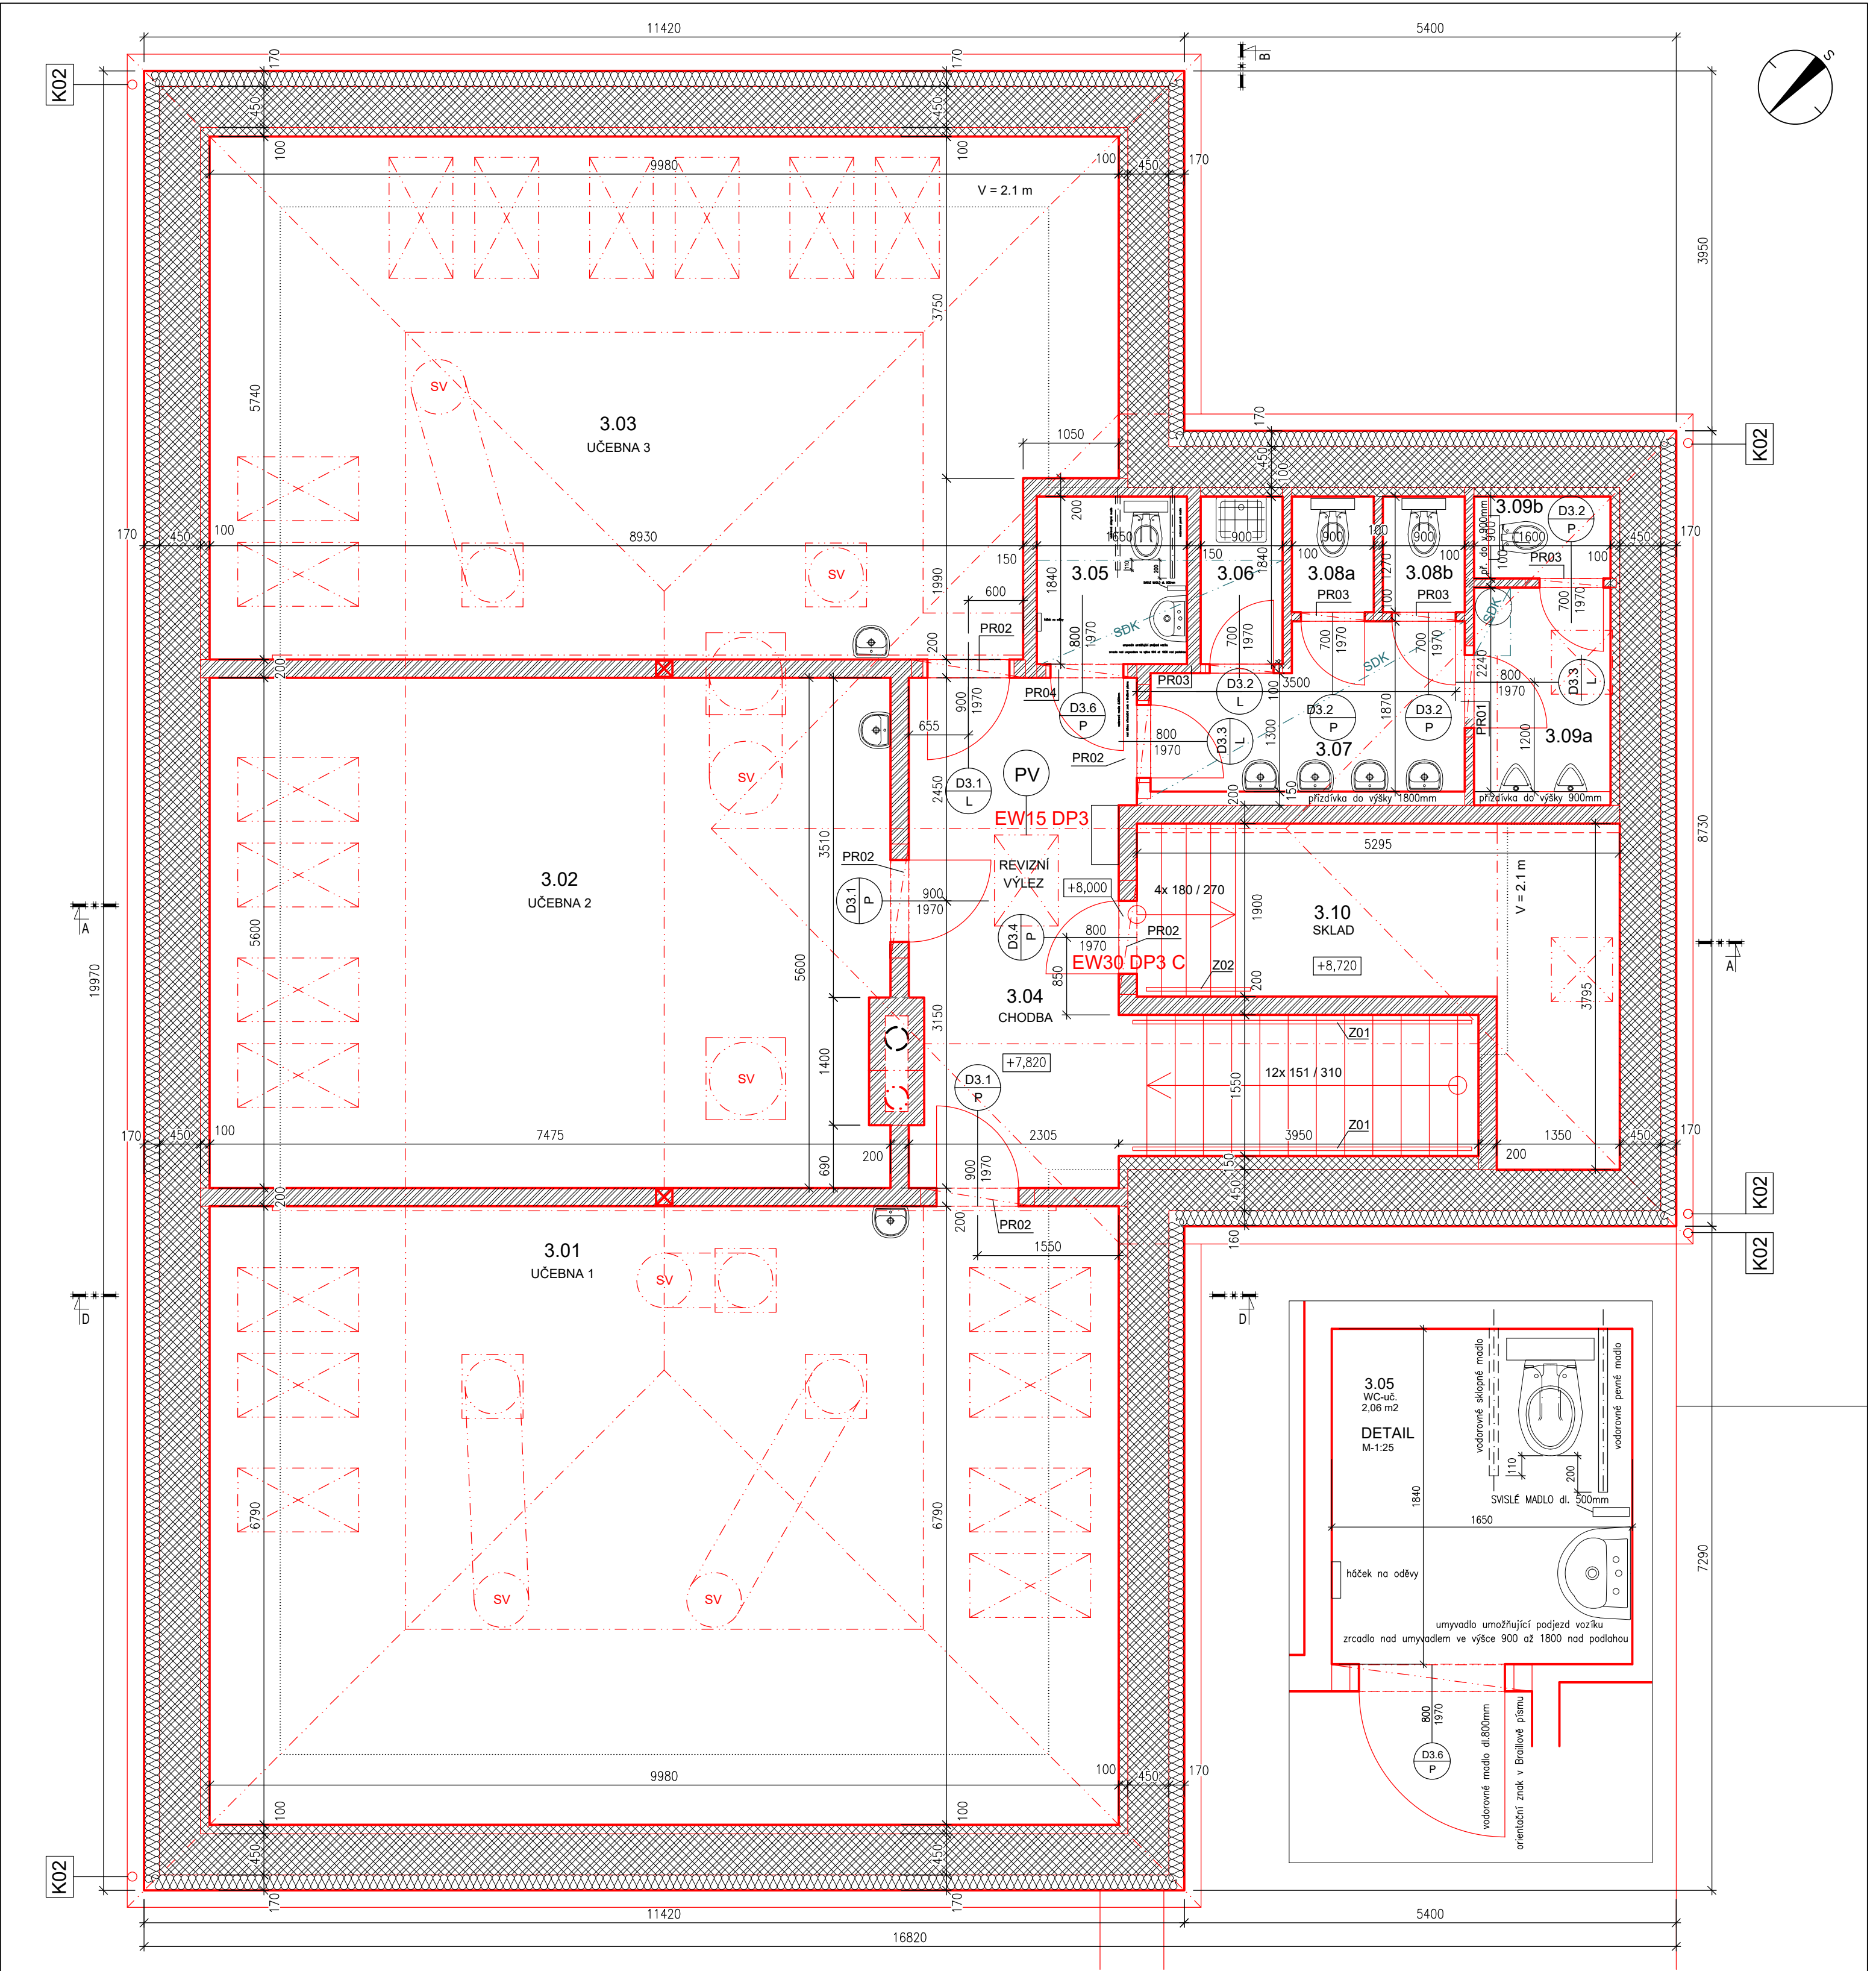

TABULKA MÍSTNOSTÍ

Č.M.	ÚČEL MÍSTNOSTI	m2	PODLAHA		STROP		SĚNY	POZNÁMKA
207	DRUŽINA	59,24	P1	PVC	S2	akustický SDK podhled	sádrová omítka	
301	UČEBNA 1	67,76	P1	PVC	S2	akustický SDK podhled	sádrová omítka	pás akust. SDK obklad, š. 1m pod strop, viz. DET.1
302	UČEBNA 2	41,53	P1	PVC	S2	akustický SDK podhled	sádrová omítka	
303	UČEBNA 3	55,20	P1	PVC	S2	akustický SDK podhled	sádrová omítka	pás akust. SDK obklad, š. 1m pod strop, viz. DET.1
304	CHODBA	12,67	P2	keramická dlažba	S2a	sádrová omítka	sádrová omítka	ker. sokl 100 mm
305	WC - učitel	2,06	P2	keramická dlažba	S2a	sádrová omítka / SDK podhled	sádrová omítka	ker. sokl 100 mm
306	ÚKLIDOVÁ MÍSTNOST	2,06	P2	keramická dlažba	S2ab	sádrová omítka / SDK podhled	sádrová omítka	ker. sokl 100 mm
307	SPOLEČNÁ UMYVÁRNA	5,77	P2	keramická dlažba	S2b	SDK podhled	sádrová omítka	ker. sokl 100 mm
308a	WC kabinka - dívky	1,21	P2	keramická dlažba	S2ab	sádrová omítka	sádrová omítka	ker. sokl 100 mm
308b	WC kabinka - dívky	1,21	P2	keramická dlažba	S2ab	sádrová omítka	sádrová omítka	ker. sokl 100 mm
309a	WC pisoáry - chlapci	3,58	P2	keramická dlažba	S2ab	sádrová omítka / SDK podhled	sádrová omítka	ker. sokl 100 mm
309b	WC kabinka - chlapci	1,30	P2	keramická dlažba	S2ab	sádrová omítka / SDK podhled	sádrová omítka	ker. sokl 100 mm
310	SKLAD	12,67	P1	PVC	S2a	sádrová omítka	sádrová omítka	

PŘEKLADY:

- PR01 - překlad délky 1250 mm pro zeď šířky 100 mm ...1KS
PR02 - překlad délky 1250 mm pro zeď šířky 200 mm ...5KS
PR03 - překlad délky 1000 mm pro zeď šířky 100 mm ...4KS
PR04 - překlad délky 1000 mm pro zeď šířky 200 mm ...1KS

LEGENDA MATERIÁLŮ

- STÁVAJÍCÍ KONSTRUKCE
OBVODOVÉ ZDIVO, KERAMICKÉ TVAROVKY, Š. 450 mm
VNITŘNÍ PŘÍČKY, KERAMICKÉ ZDIVO, Š. 200/100mm
BETONOVÉ A ŽELEZOBETONOVÉ KONSTRUKCE
TEPELNÁ IZOLACE

- INSTALAČNÍ PŘÍZDÍVKA Z POROBETONU
SDK PŘEDSTĚNY/ PODHLEDY
SVĚTLOVOD – POLOHA VE STŘEŠE
SVĚTLOVOD – POLOHA V INTERIÉRU

ODPOVĚDNÝ PROJEKTANT		Vít Kovářík		 LINEA FERRA s.r.o. projektová činnost ve výstavbě Pražská 298 250 01 Brandýs nad Labem info@lineaferra.cz, www.lineaferra.cz	
VYPRACOVAL		Lukáš Balvín			
VÝKRESOVÝ SOUBOR		23025_Škola Kojetice_DPS_240511.dwg			
OBJEDNATEL		obec Kojetice, Lipová 155, 250 72 Kojetice u Prahy			
ZAKÁZKA					
STAVEBNÍ ÚPRAVY A NÁSTAVBA ŠKOLY				FORMÁT	A2
Moravcova 26, Kojetice u Prahy, Parcela č. st. 47, k.ú. Kojetice				DATUM	10/2025
VÝKRES				ČÍSLO ZAKÁZKY	23025
půdorys 3.NP				STUPEŇ	DPS
ČÁST	D.1.1 - Architektonicko stavební řešení			MĚŘITKO	VÝKRES ČÍS.
				1:50	06