


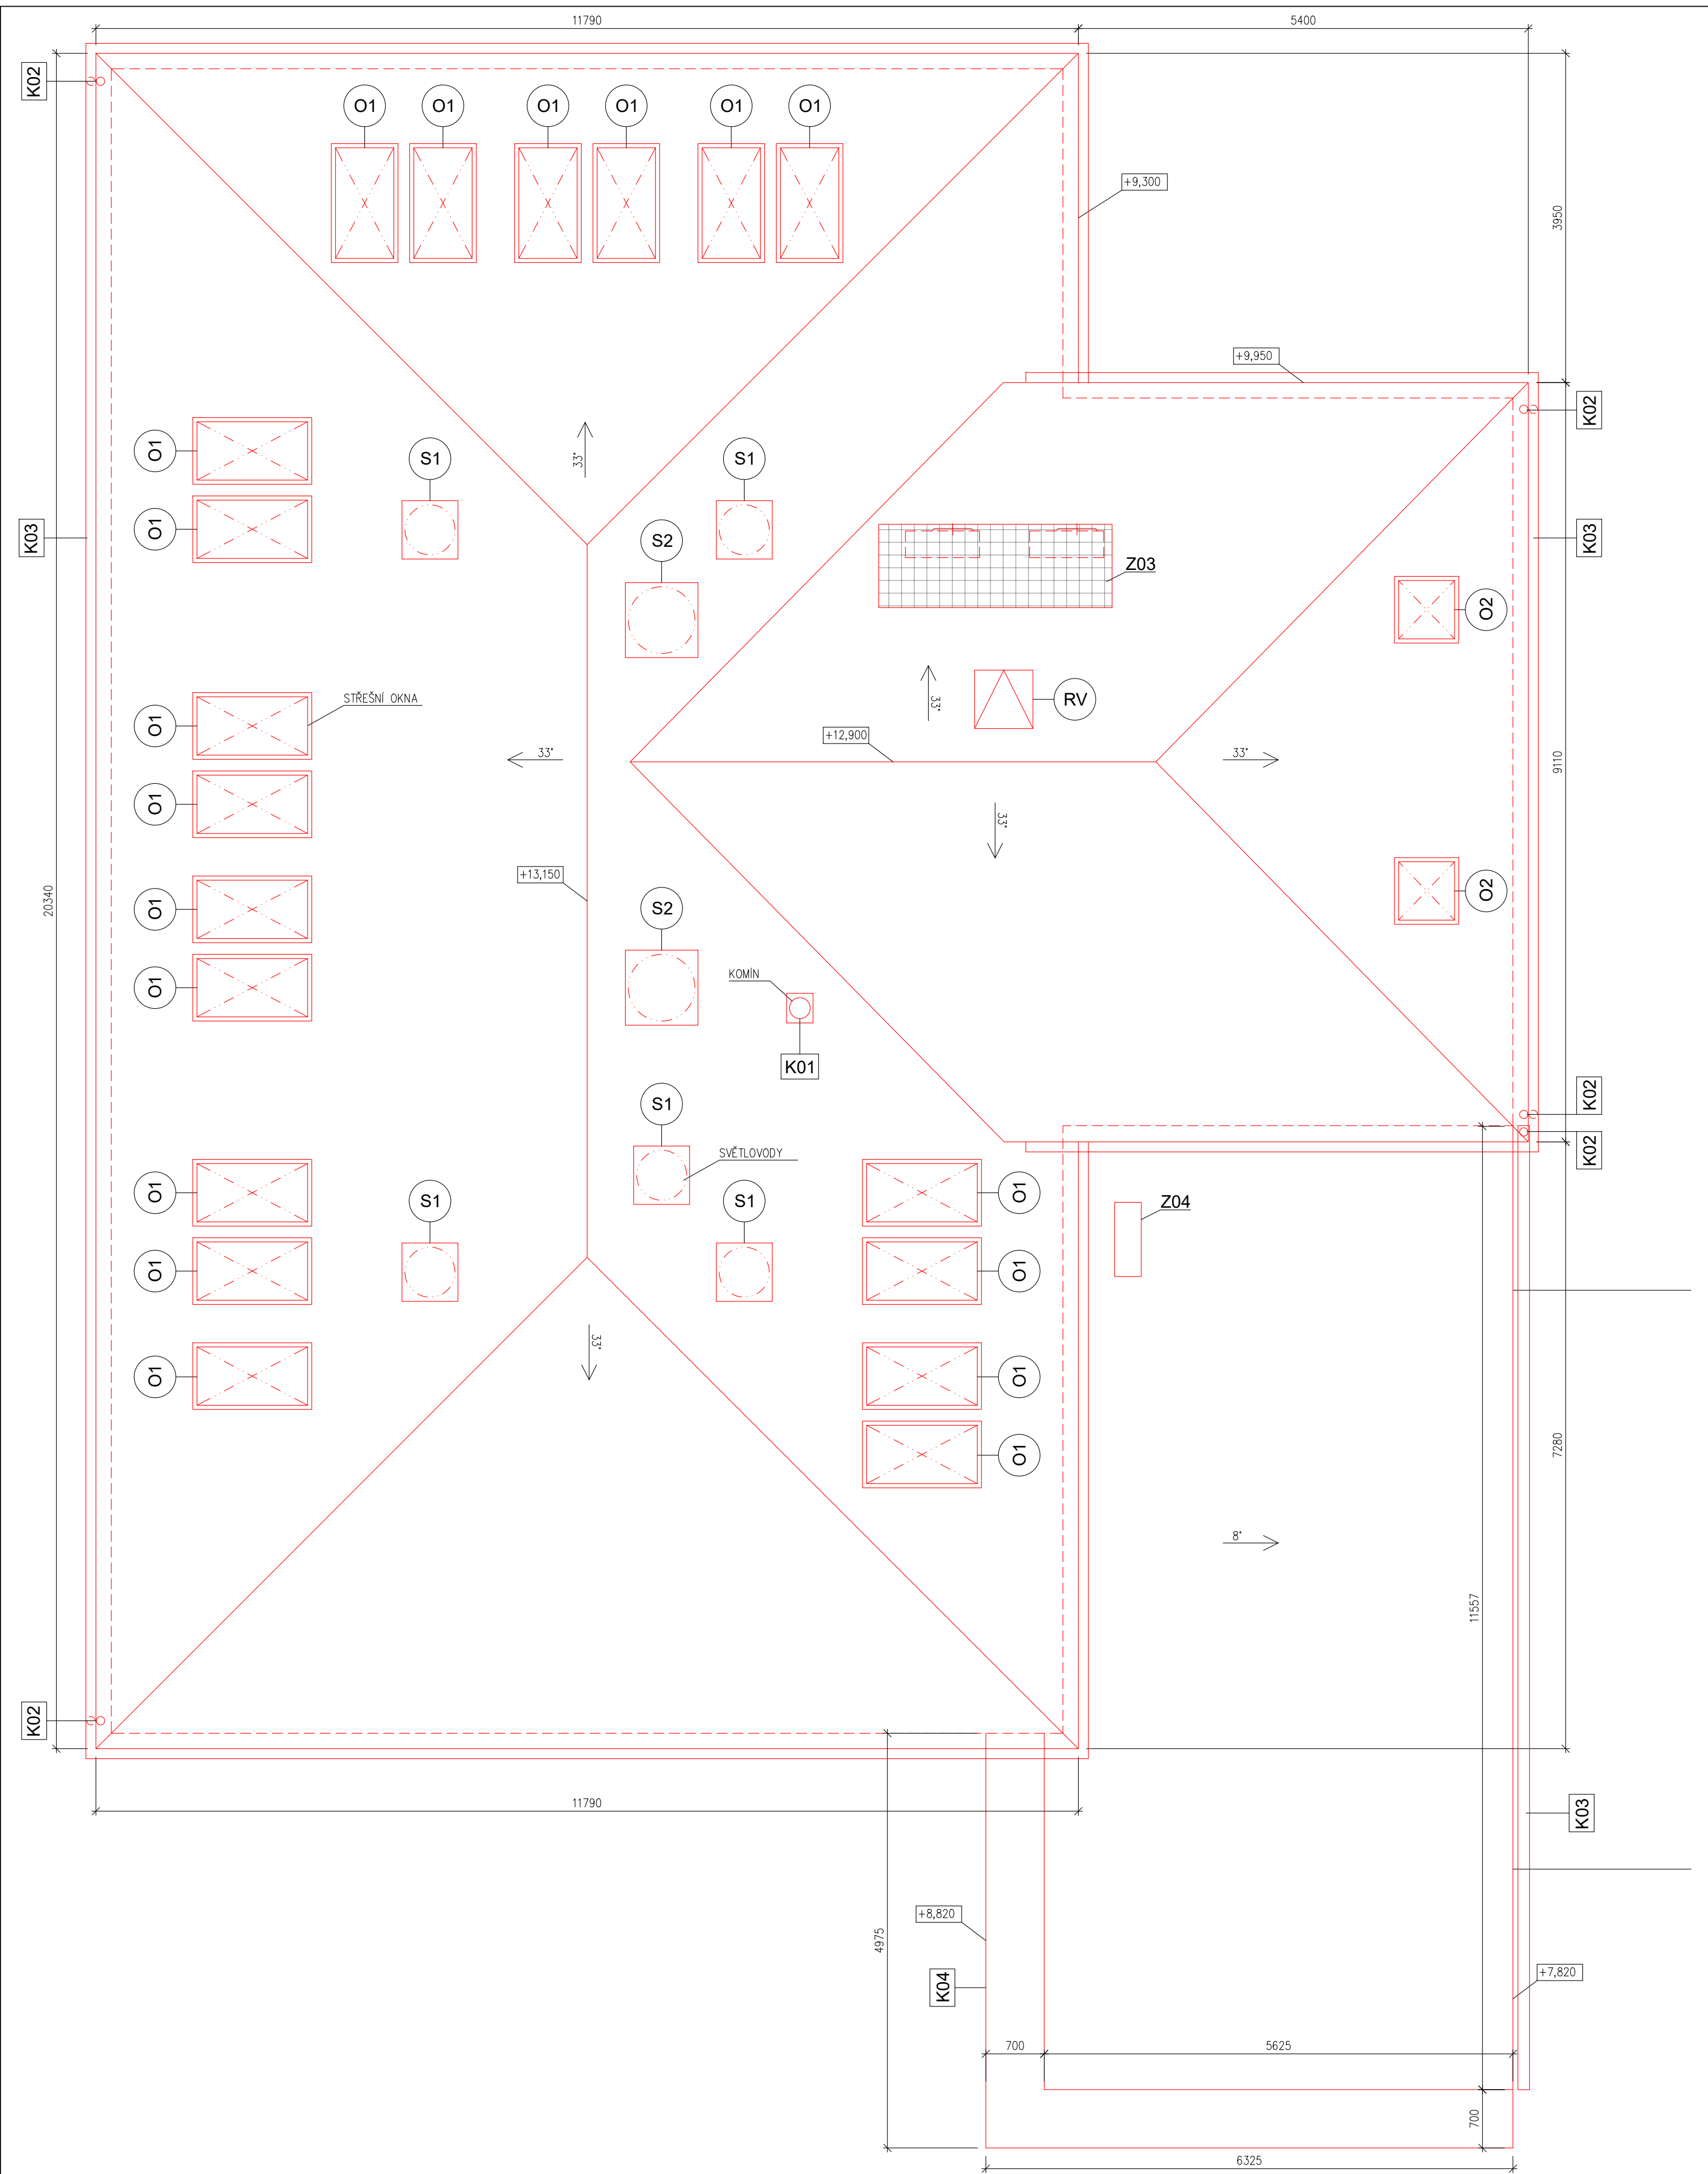

ODPOVĚDNÝ PROJEKTANT	Vít Kovářík		
VYPRACOVAL	Lukáš Balvín		
VÝKRESOVÝ SOUBOR	23025 Škola Kojetice_DPS 240610.dwg		
OBJEDNATEL	obec Kojetice, Lipová 155, 250 72 Kojetice u Prahy		
ZAKÁZKA	STAVEBNÍ ÚPRAVY A NÁSTAVBA ŠKOLY	FORMÁT	A2
Moravcova 26, Kojetice u Prahy, Parcela č. st. 47, k.ú. Kojetice		DATUM	06/2024
VÝKRES	půdorys střechy	ČÍSLO ZAKÁZKY	23025
ČÁST	D.1.1 - Architektonicko stavební řešení	STUPEŇ	DPS
		MĚŘITKO	VÝKRES ČÍS.
		1:50	07