


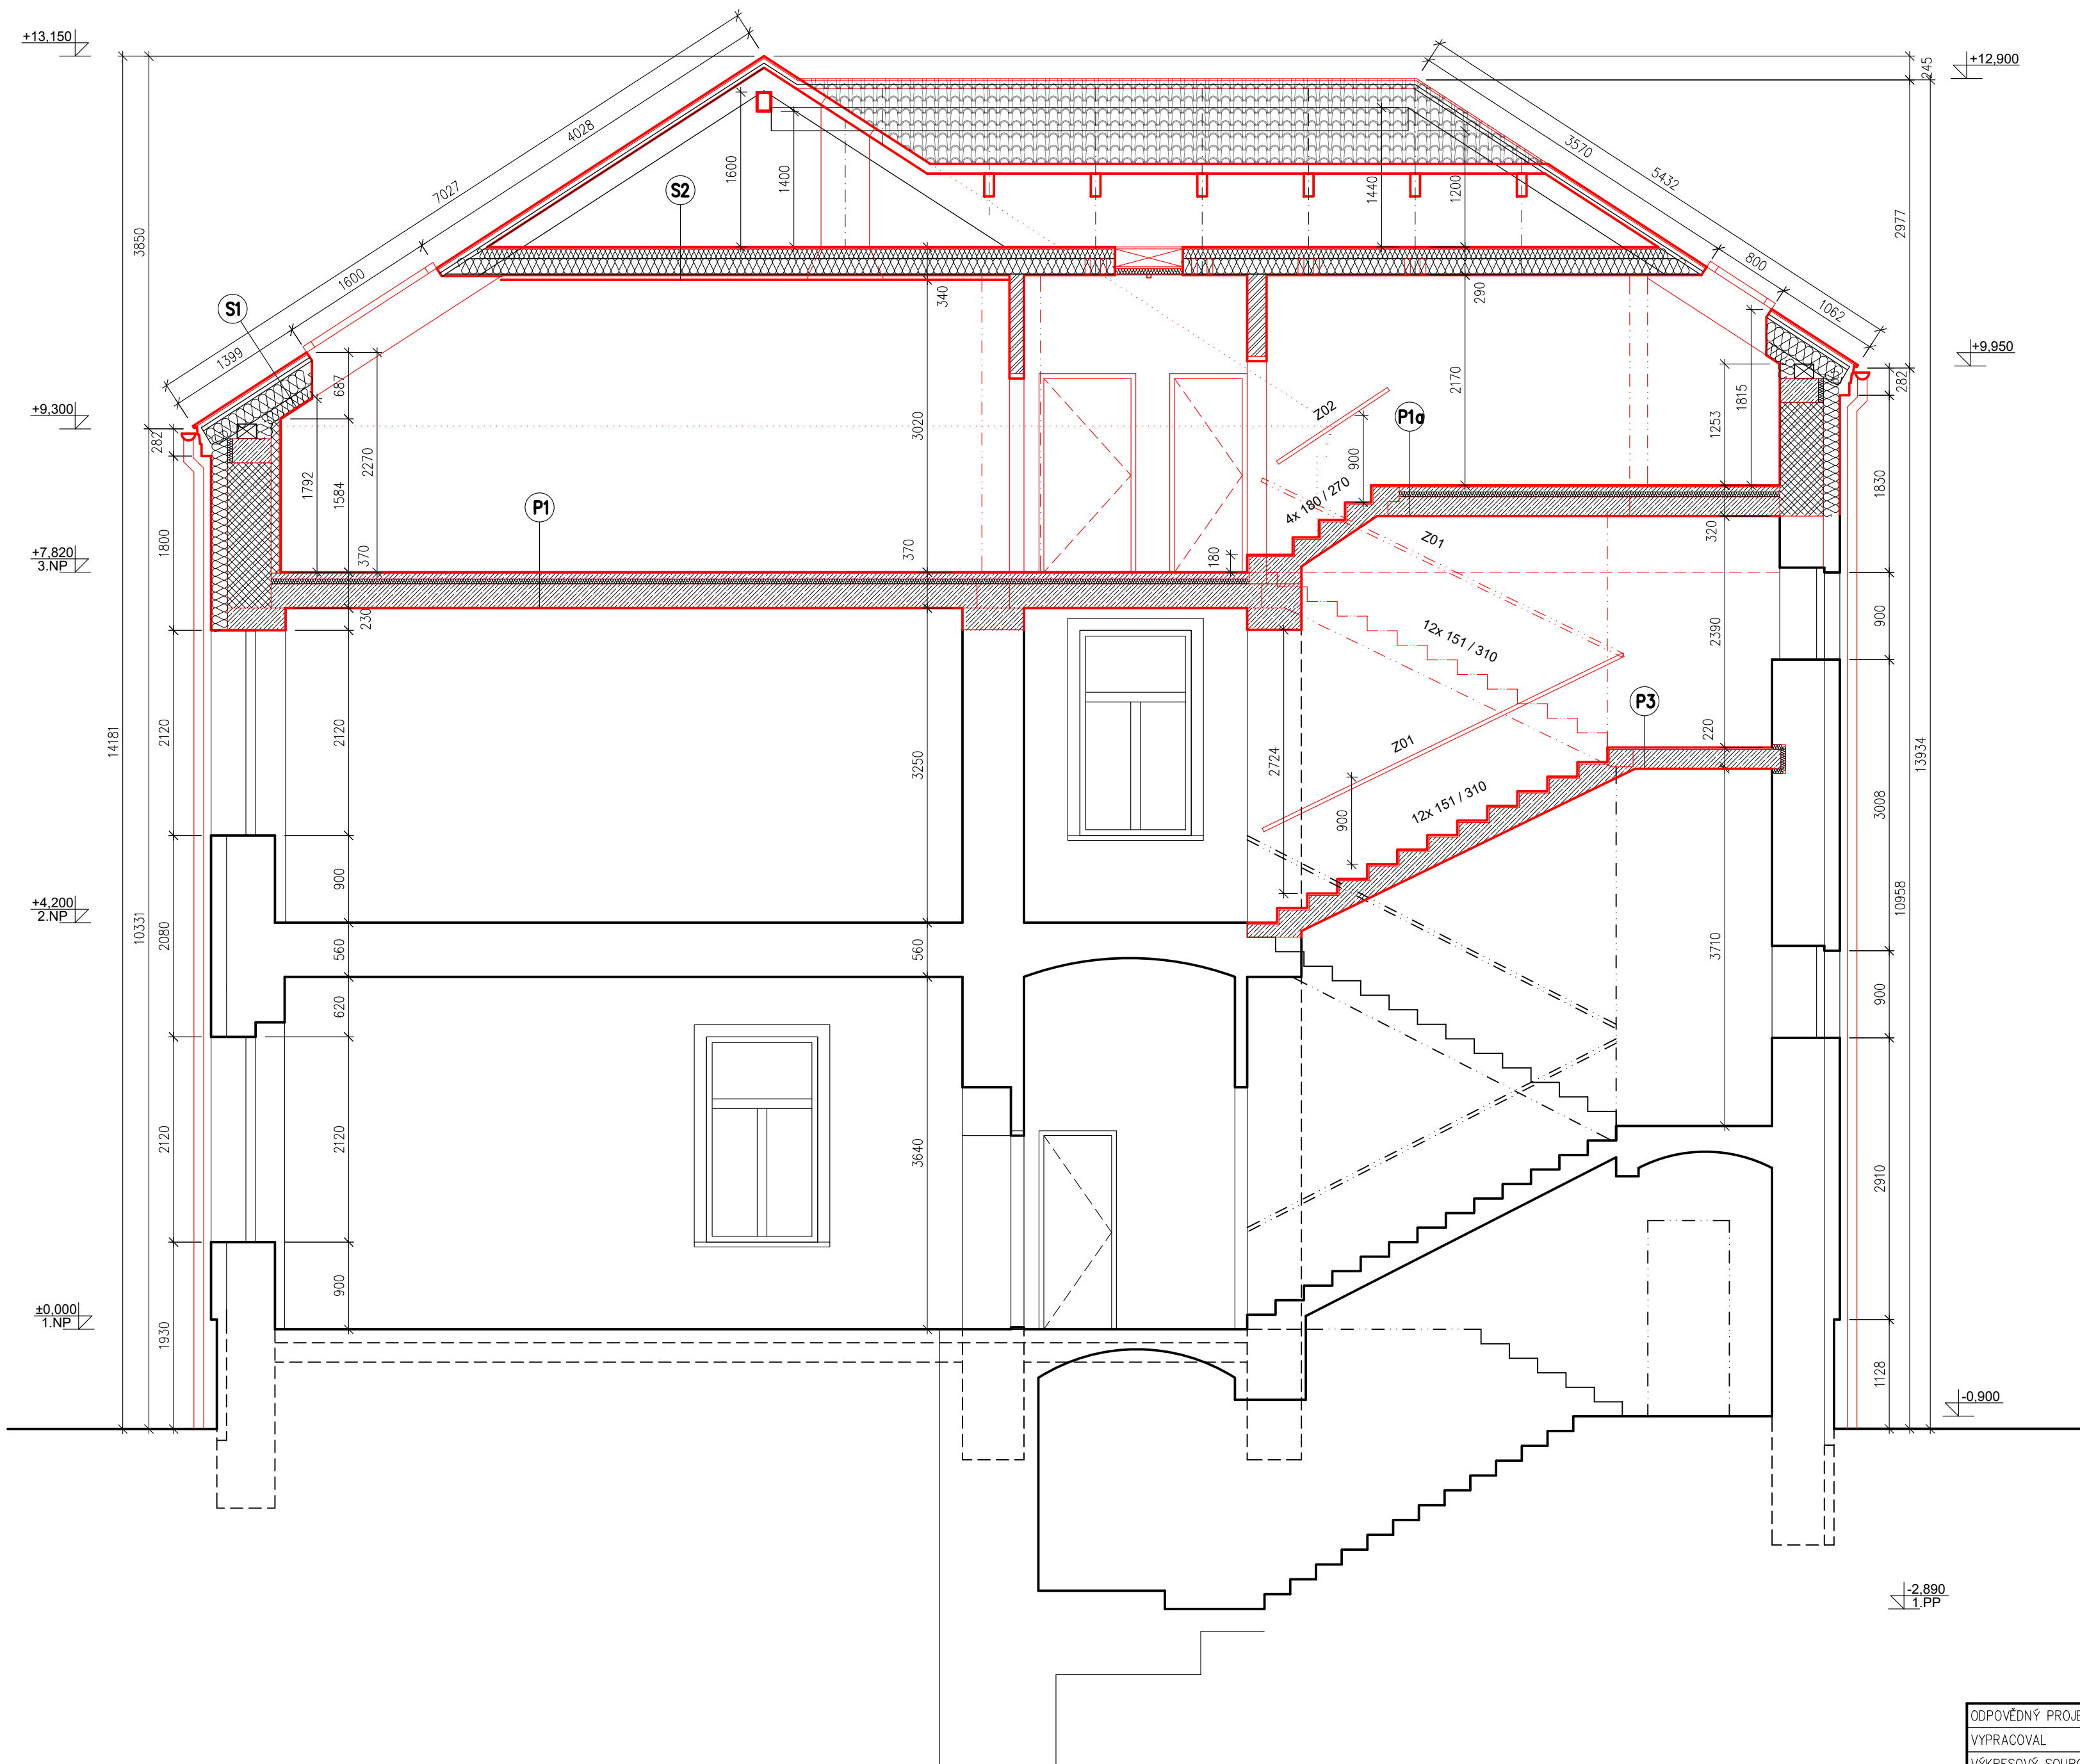

- (S1) SKLADBA ŠIKMÉ STŘECHY**
- STŘEŠNÍ KRYTINA – KERAMICKÉ ŠABLONY
 - LATĚ / KONTRALATĚ
 - POJISTNÁ DIFÚZNÍ KONTAKTNÍ HYDROIZOLACE
 - DŘEVĚNÉ KROKVE / TEPELNÁ MINERÁLNÍ IZOLACE, TL. 200mm
 - TEPELNÁ MINERÁLNÍ IZOLACE NA SDK OC. ROŠTU, TL. 120mm
 - PAROTĚSNÁ IZOLACE
 - SDK PODHLED, TL. 12,5mm

- (S2) SKLADBA STROPU NAD 3.NP**
- DŘEVENÝ POCHOZÍ ZÁKLOP
 - MINERÁLNÍ IZOLACE NAD KLEŠTINAMI, TL. 100mm
 - DŘEVĚNÉ KLEŠTINY 2x60/160 / MINERÁLNÍ IZOLACE, TL. 160mm
 - PAROTĚSNÁ IZOLACE
 - SDK PROTIPOŽÁRNÍ, TL. 9 mm
 - AKUSTICKÁ MINERÁLNÍ IZOLACE, TL. 40mm
 - AKUSTICKÝ SDK PODHLED, DĚROVÁNÍ 6/18, TL. 12,5mm

- (S3) SKLADBA PULTOVÉ STŘECHY A STROPU NAD NÁSTAVBOU**
- STŘEŠNÍ KRYTINA – FALCOVANÝ PLECH
 - LATĚ / KONTRALATĚ
 - POJISTNÁ DIFÚZNÍ KONTAKTNÍ HYDROIZOLACE
 - DŘEVĚNÉ KROKVE, TL. 200mm
 - TEPELNÁ MINERÁLNÍ IZOLACE NA SDK OC. ROŠTU, TL. 300mm
 - PAROTĚSNÁ IZOLACE
 - SDK PODHLED, TL. 9mm
 - AKUSTICKÁ MINERÁLNÍ IZOLACE, TL. 40mm
 - AKUSTICKÝ SDK PODHLED, DĚROVÁNÍ 6/18, TL. 12,5mm

- (P1) SKLADBA STROPU NAD 2.NP**
- NÁŠLAPNÁ VRSTVA – PVC
 - PODLOŽKA + VYROVNÁVACÍ STĚRKA, TL. 4mm
 - ROZNAŠECÍ DESKA – BETONOVÁ MAZANINA, VYZTUŽENÁ KARI SÍTÍ, TL. 60mm
 - SEPARAČNÍ FOLIE
 - MINERÁLNÍ IZOLACE, TL. 50mm
 - BETONOVÉ STROPNÍ PANELE, TL. 250mm

- (P2) SKLADBA STROPU NAD 2.NP (HYGIENICKÉ ZÁZEMÍ)**
- KERAMICKÁ DLÁŽBA
 - VYROVNÁVACÍ STĚRKA, TL. 4mm
 - ROZNAŠECÍ DESKA – BETONOVÁ MAZANINA, VYZTUŽENÁ KARI SÍTÍ, TL. 60mm
 - SEPARAČNÍ FOLIE
 - MINERÁLNÍ IZOLACE, TL. 50mm
 - BETONOVÉ STROPNÍ PANELE, TL. 250mm

- (P3) SKLADBA PODLAHY NA SCHODIŠTI**
- KERAMICKÁ DLÁŽBA
 - VYROVNÁVACÍ STĚRKA, TL. 4mm
 - PREFAB-MONOLITICKÉ SCHODIŠTĚ, TL. 180mm

- (P1a) SKLADBA STROPU NAD 1.NP**
- NÁŠLAPNÁ VRSTVA – PVC
 - PODLOŽKA + VYROVNÁVACÍ STĚRKA, TL. 4mm
 - ROZNAŠECÍ DESKA – BETONOVÁ MAZANINA, VYZTUŽENÁ KARI SÍTÍ, TL. 60mm
 - SEPARAČNÍ FOLIE
 - MINERÁLNÍ IZOLACE, TL. 50mm
 - BETONOVÉ STROPNÍ PANELE, TL. 200mm

LEGENDA MATERIÁLŮ

- STÁVAJÍCÍ KONSTRUKCE
- ▨ OBVODOVÉ ZDIVO, KERAMICKÉ TVAROVKY, Š. 450 mm
- ▨ VNITŘNÍ PŘÍČKY, KERAMICKÉ ZDIVO, Š. 200/100mm
- ▨ BETONOVÉ A ŽELEZOBETONOVÉ KONSTRUKCE
- ▨ TEPELNÁ IZOLACE
- ▨ SDK PŘEDSTĚNY/ PODHLEDY

ODPOVĚDNÝ PROJEKTANT	Vít Kovářik		
VYPRACOVAL	Lukáš Balvín		
VÝKRESOVÝ SOUBOR	23025_Škola Kojetice_DPS_240610.dwg		
OBJEDNATEL	obec Kojetice, Lipová 155, 250 72 Kojetice u Prahy		
ZAKÁZKA	STAVEBNÍ ÚPRAVY A NÁSTAVBA ŠKOLY		
	Moravcova 26, Kojetice u Prahy, Parcela č. st. 47, k.ú. Kojetice		
VÝKRES	ŘEZ A-A		
ČÁST	D.1.1 - Architektonicko stavební řešení		
FORMÁT	A2		
DATUM	06/2024		
ČÍSLO ZAKÁZKY	23025		
STUPEŇ	DPS		
MĚŘITKO	1:50	VÝKRES ČÍS.	08