


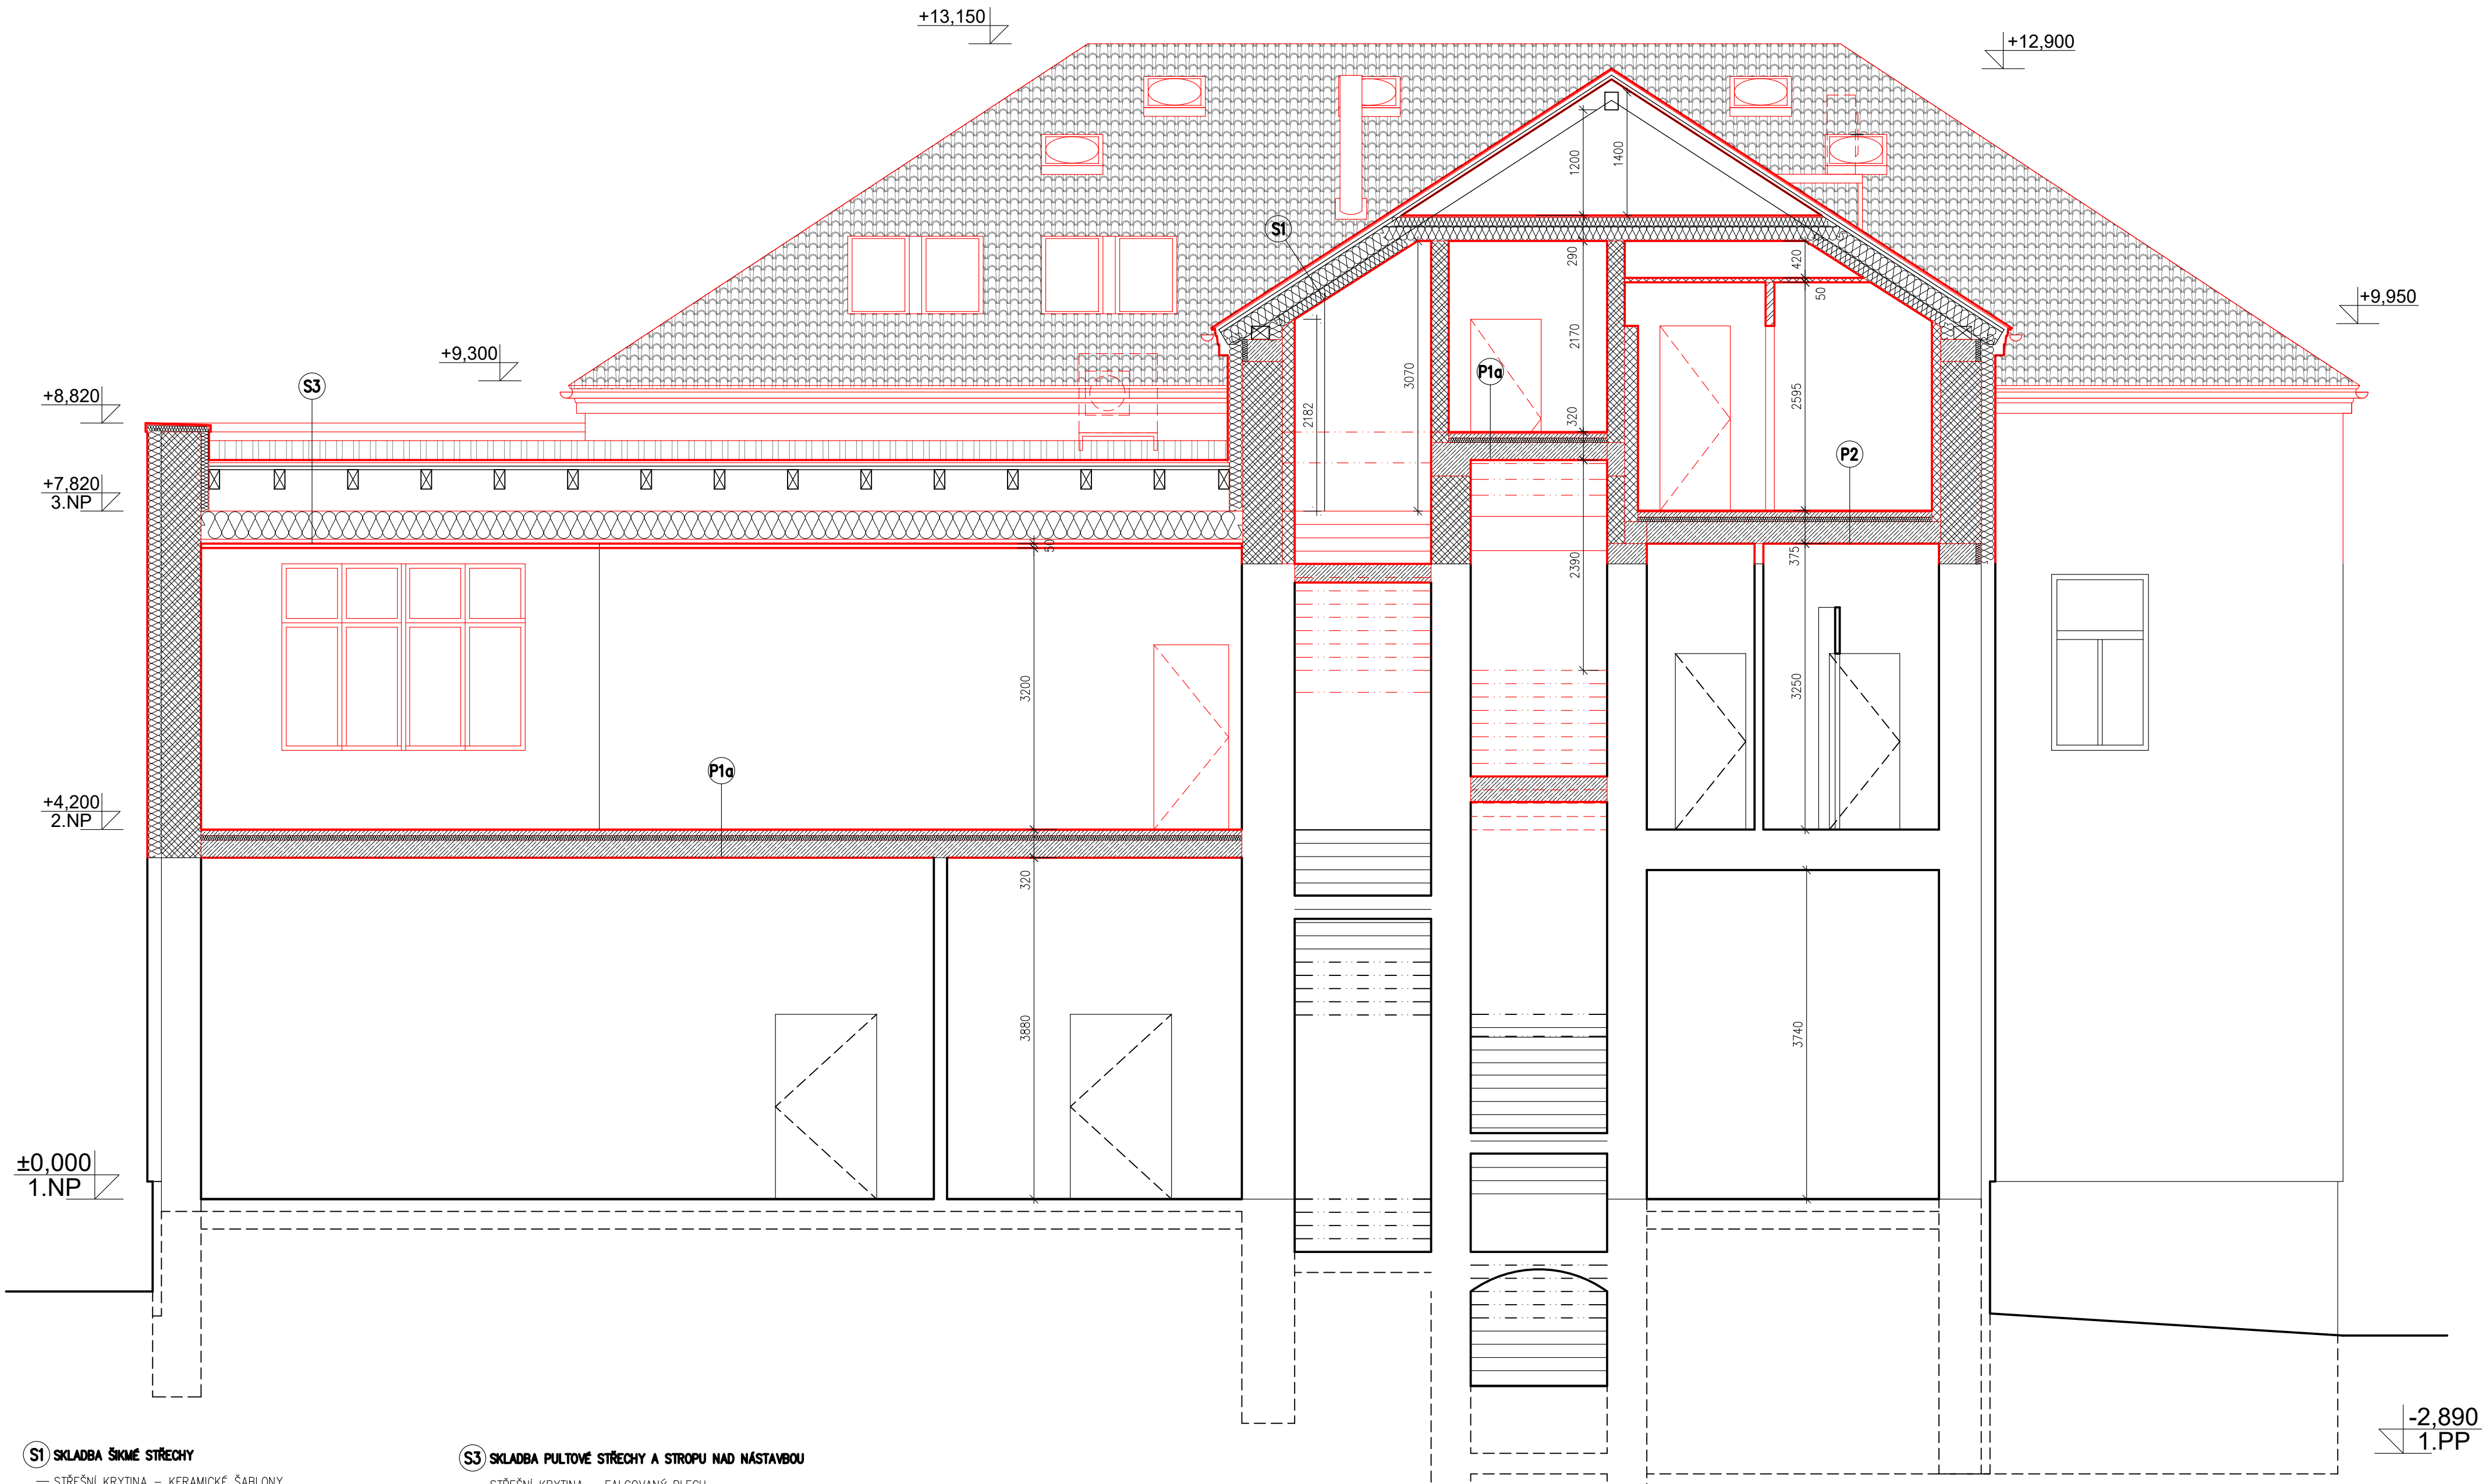

S1 SKLADBA ŠIKMÉ STŘECHY

- STŘEŠNÍ KRYTINA – KERAMICKÉ ŠABLONY
- LATĚ / KONTRALATĚ
- POJISTNÁ DIFÚZNÍ KONTAKTNÍ HYDROIZOLACE
- DŘEVĚNÉ KROKVE / TEPELNÁ MINERÁLNÍ IZOLACE, TL. 200mm
- TEPELNÁ MINERÁLNÍ IZOLACE NA SDK OC. ROŠTU, TL. 120mm
- PAROTĚSNÁ IZOLACE
- SDK PODHLED, TL. 12,5mm

S2 SKLADBA STROPU NAD 3.NP

- DŘEVENÝ POCHOZÍ ZÁKLOP
- MINERÁLNÍ IZOLACE NAD KLEŠTINAMI, TL. 100mm
- DŘEVĚNÉ KLEŠTINY 2x60/160 / MINERÁLNÍ IZOLACE, TL. 160mm
- PAROTĚSNÁ IZOLACE
- SDK PROTIPOŽÁRNÍ, TL. 9 mm
- AKUSTICKÁ MINERÁLNÍ IZOLACE, TL. 40mm
- AKUSTICKÝ SDK PODHLED, DĚROVÁNÍ 6/18, TL. 12,5mm

S3 SKLADBA PULTOVÉ STŘECHY A STROPU NAD NÁSTAVBOU

- STŘEŠNÍ KRYTINA – FALCOVANÝ PLECH
- LATĚ / KONTRALATĚ
- POJISTNÁ DIFÚZNÍ KONTAKTNÍ HYDROIZOLACE
- DŘEVĚNÉ KROKVE, TL. 200mm
- TEPELNÁ MINERÁLNÍ IZOLACE NA SDK OC. ROŠTU, TL. 300mm
- PAROTĚSNÁ IZOLACE
- SDK PODHLED, TL. 9mm
- AKUSTICKÁ MINERÁLNÍ IZOLACE, TL. 40mm
- AKUSTICKÝ SDK PODHLED, DĚROVÁNÍ 6/18, TL. 12,5mm

P1a SKLADBA STROPU NAD 1.NP

- NÁŠLAPNÁ VRSTVA – PVC
- PODLOŽKA + VYROVNÁVACÍ STĚRKA, TL. 4mm
- ROZNAŠEČÍ DESKA – BETONOVÁ MAZANINA, VYZTUŽENÁ KARI SÍTÍ, TL. 60mm
- SEPARAČNÍ FOLIE
- MINERÁLNÍ IZOLACE, TL. 50mm
- BETONOVÉ STROPNÍ PANELE, TL. 200mm

P2 SKLADBA STROPU NAD 2.NP (HYGIENICKÉ ZÁZEMÍ)

- KERAMICKÁ DLAŽBA
- VYROVNÁVACÍ STĚRKA, TL. 4mm
- ROZNAŠEČÍ DESKA – BETONOVÁ MAZANINA VYZTUŽENÁ KARI SÍTÍ, TL. 60mm
- SEPARAČNÍ FOLIE
- MINERÁLNÍ IZOLACE, TL. 50mm
- BETONOVÉ STROPNÍ PANELE, TL. 250mm

P3 SKLADBA PODLAHY NA SCHODIŠTI

- KERAMICKÁ DLAŽBA
- VYROVNÁVACÍ STĚRKA, TL. 4mm
- PREFA-MONOLITICKÉ SCHODIŠTĚ, TL. 180mm

LEGENDA MATERIÁLŮ

- STÁVAJÍCÍ KONSTRUKCE
- OBVODOVÉ ZDIVO, KERAMICKÉ TVAROVKY, Š. 450 mm
- VNITŘNÍ PŘÍČKY, KERAMICKÉ ZDIVO, Š. 200/100mm
- BETONOVÉ A ŽELEZOBETONOVÉ KONSTRUKCE
- TEPELNÁ IZOLACE
- INSTALAČNÍ PŘÍZDÍVKA Z POROBETONU

ODPOVĚDNÝ PROJEKTANT	Vít Kovářik		LINEA FERRA projektová činnost ve výstavbě Pražská 298 250 01 Brandýs nad Labem info@lineaferra.cz, www.lineaferra.cz	
VYPRACOVAL	Lukáš Balvín			
VÝKRESOVÝ SOUBOR	23025_Škola Kojetice_DPS_240610.dwg			
OBJEDNATEL	obec Kojetice, Lipová 155, 250 72 Kojetice u Prahy			
ZAKÁZKA			FORMÁT	A2
STAVEBNÍ ÚPRAVY A NÁSTAVBA ŠKOLY Moravcova 26, Kojetice u Prahy, Parcela č. st. 47, k.ú. Kojetice			DATUM	06/2024
			ČÍSLO ZAKÁZKY	23025
VÝKRES			STUPEŇ	DPS
ŘEZ B-B			MĚŘITKO	VÝKRES ČÍS.
ČÁST	D.1.1 - Architektonicko stavební řešení		1:50	09