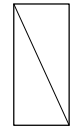
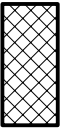


- Legenda konstrukčních prvků**
-  Prefabrikovaný železobetonový dutinový stropní panel tl. 250 mm
 -  Dobetonávka stropní konstrukce tl. 250 mm



Legenda materiálů - sklopený řez

-  Zdešené konstrukce
-  Železobetonové monolitické konstrukce


Legenda konstrukčních prvků

- On21** Ocelový profil HEA260, dl. 10320 mm pro podepření zdiva podkrovní
- On22** Ocelový nosník 2x UPN240, dl. 4340 mm + nosníky I100/100/10 dl. 4340 mm a 1550 mm z obou stran nosníku 2x UPN240 pro uložení ramen schodiště a stropních panelů
- Dp21** Dřevěná pozednice dimenze 180/140
- Dk21** Dřevěná krokev dimenze 120/200
- Ve21** Železobetonový monolitický ztužující věnec 600x230 mm
- Ve22** Železobetonový monolitický ztužující věnec 635x230 mm
- Ve23** Železobetonový monolitický ztužující věnec 450x230 mm

Řez A-A:

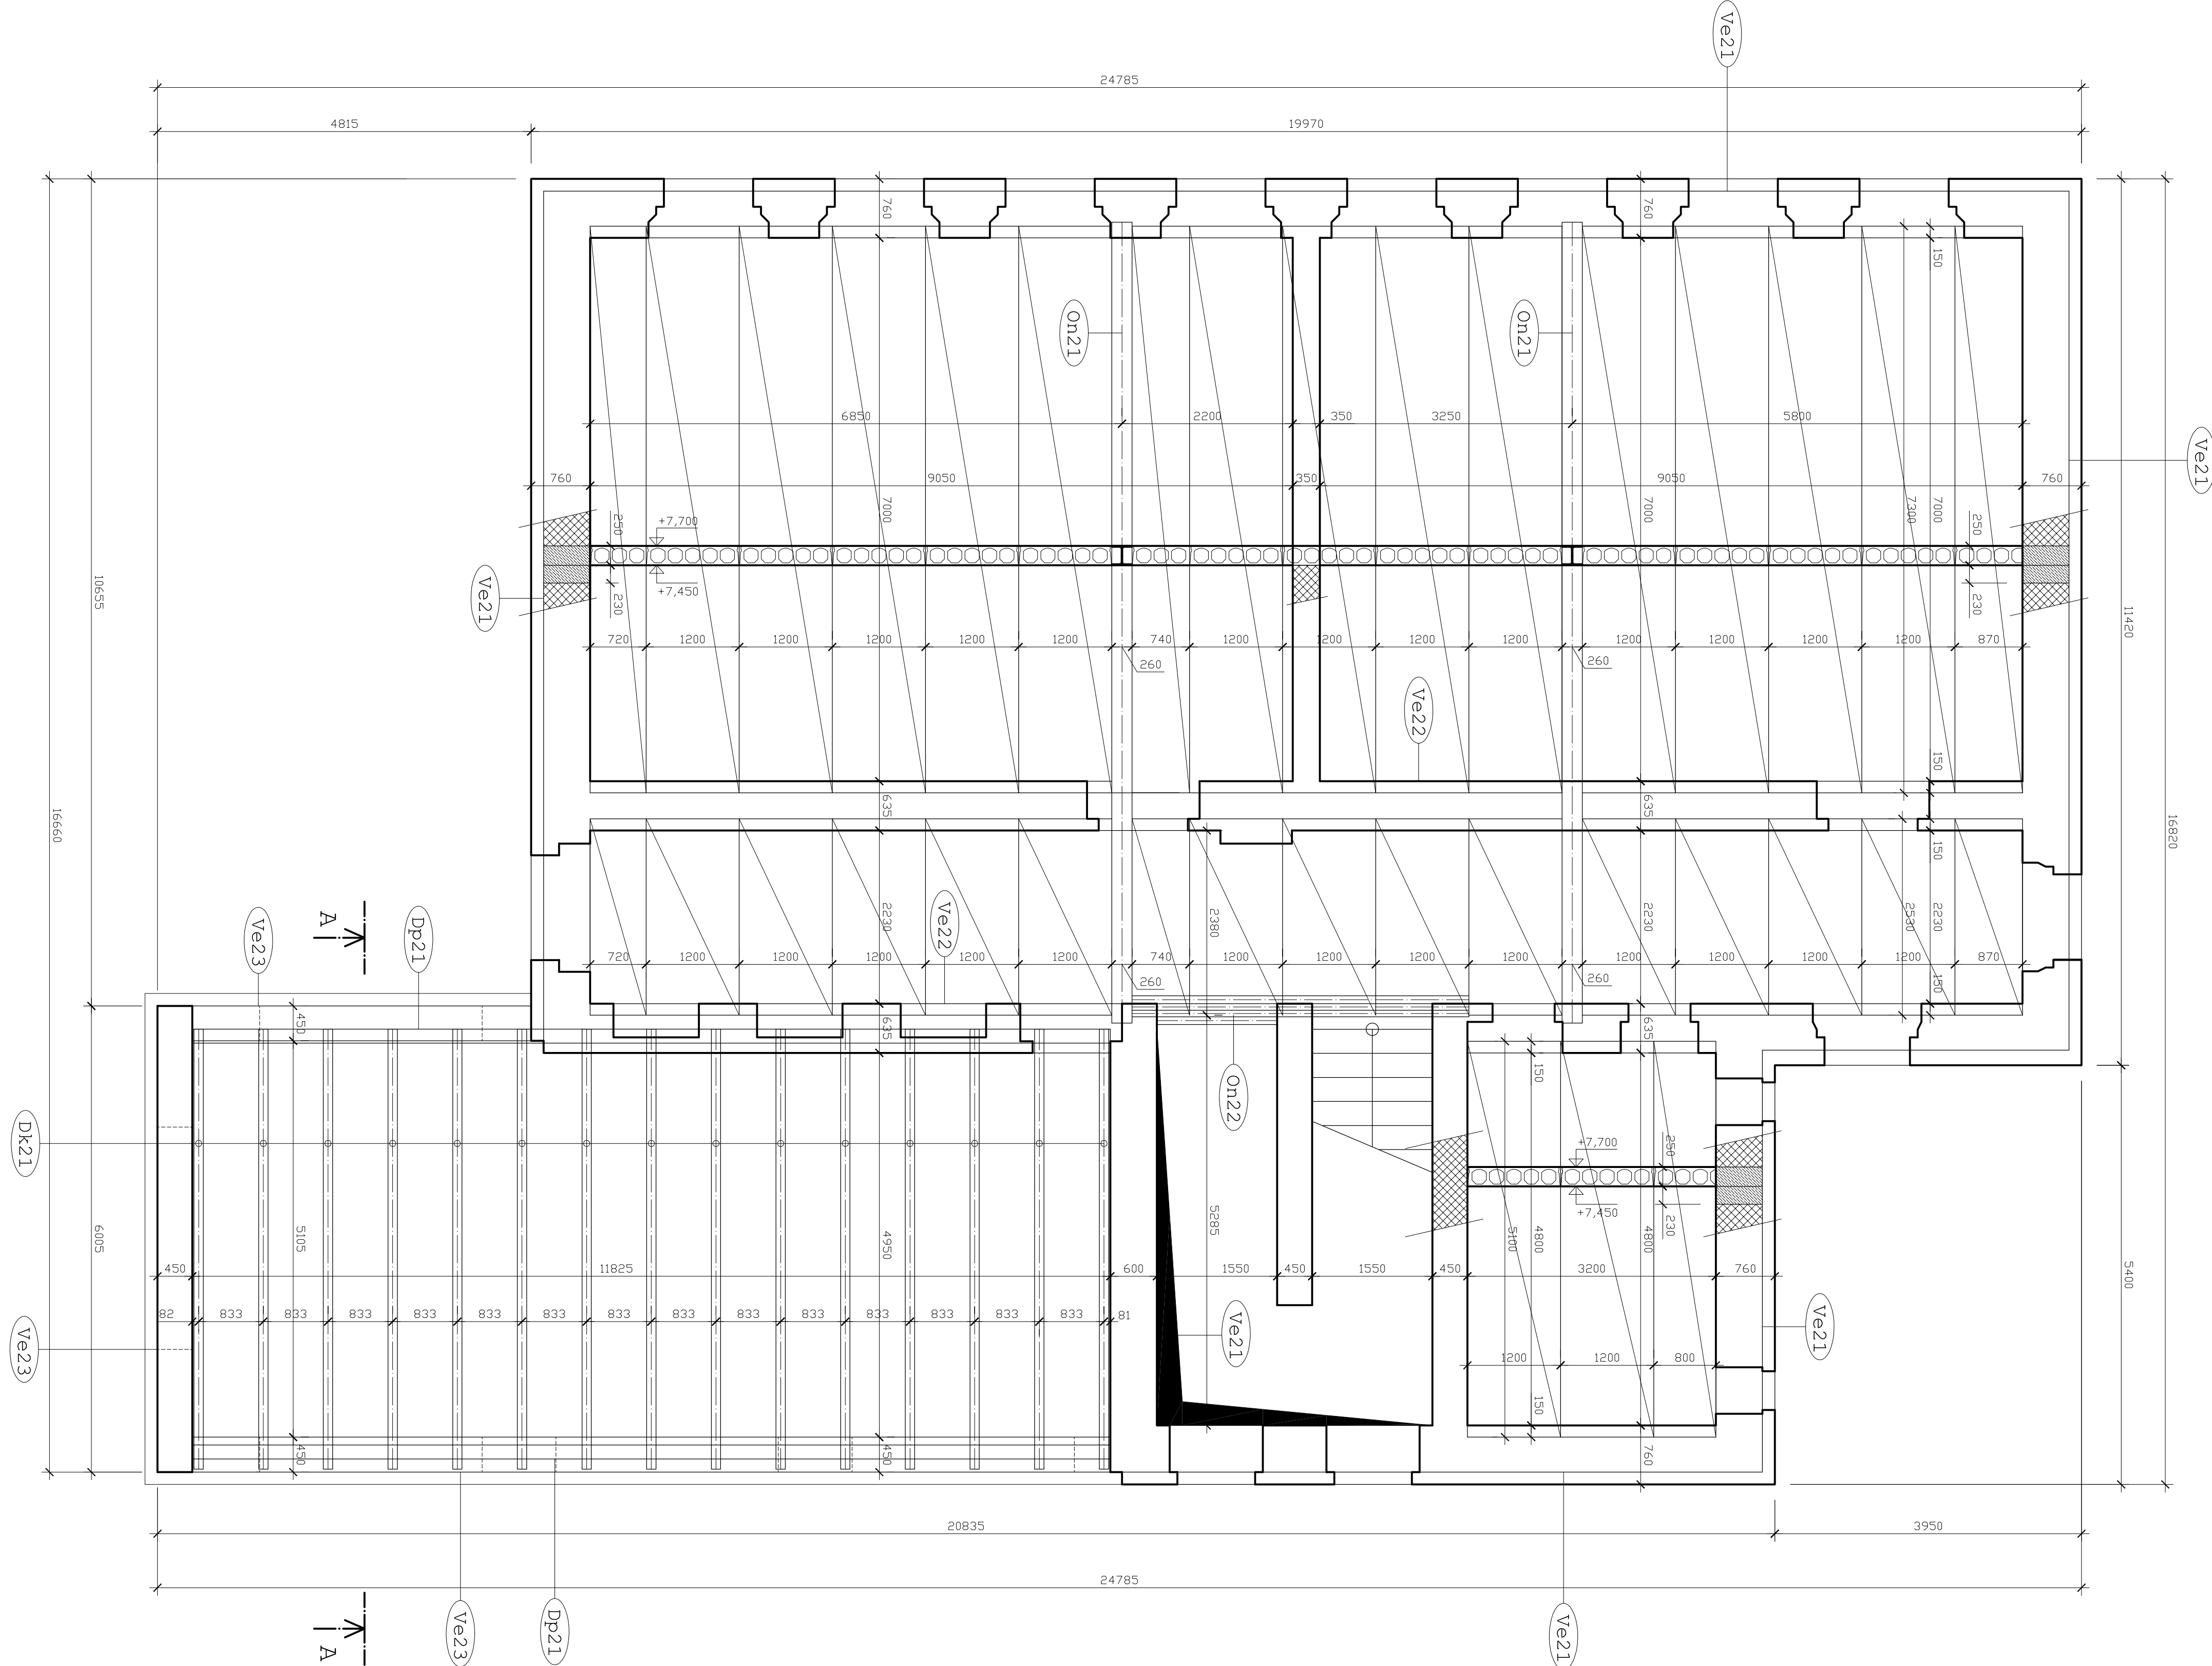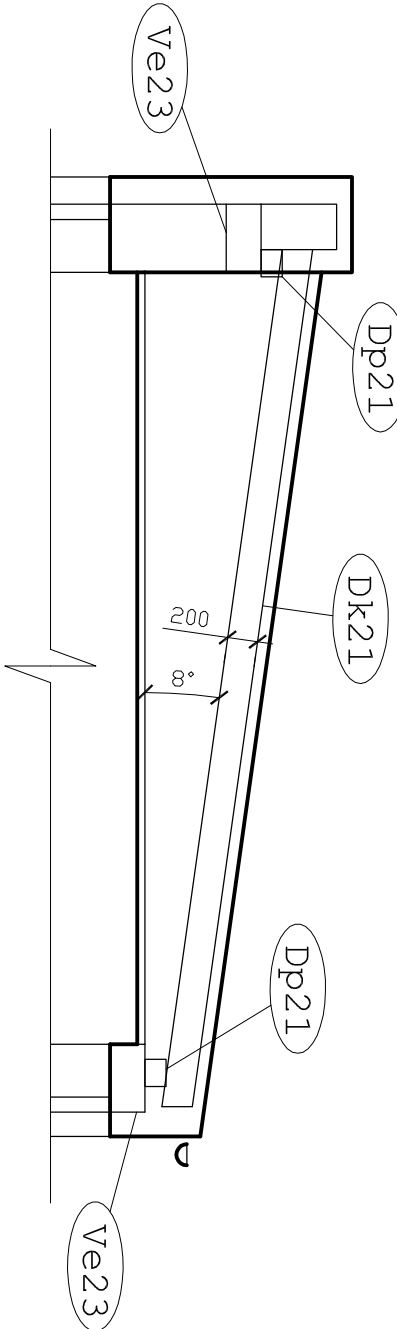

Tato dokumentace pro provedení stavby - realizace je dodatečnou ani dalšíou výrobní dokumentací, kterou je dodavatel povinen vypracovat v rámci dodávky stavby a předložit k odsouhlasení generálnímu projektantovi.
Rozměry a dimenze jednotlivých prvků, včetně způsobu kotvení musí být v rámci dílenské dokumentace ověřeny a případně upraveny tak, aby dodavatel mohl převzít zaplňu za dílo.

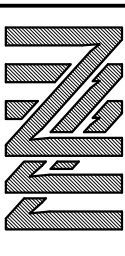	PROJEKČNÍ STATICKÝ KONSTRUKČNÍ ATELIER - TŘEN		TRÉN, s.r.o.		IČO: 272 732 29		DIČ: CZ 272 732 29	
	Stadická 1327 413 01 Roudnice nad Labem		Sídlí: Stadická 1327 413 01 Roudnice nad Labem		tel.: 777 777 530 email: atelier.novak@seznam.cz		web: www.trenc.cz	

Vypracoval: Petr Zahálka		Kontroloval: Ing. Petr Novák		Schválil: Ing. Petr Novák	
Zadavatel: obec Kojetice, Lipová 155		Stupeň: DPS		Saz.: novak	
Akce: Stavební úpravy a nástavba školy		Formát: A1		Datum: 06/2024	
Moravcova 26, Kojetice u Prahy		Číslo přílohy: D.1.2.c.3		Měřítko: 1:50	
Parcela č. st. 47, k.ú. Kojetice		Průloha: Výkres vstupu konstrukcí 2.NP		Číslo prvk:	