




Označení prvku

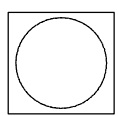

Světlovody

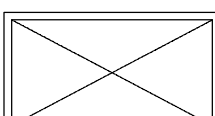

Střešní okna

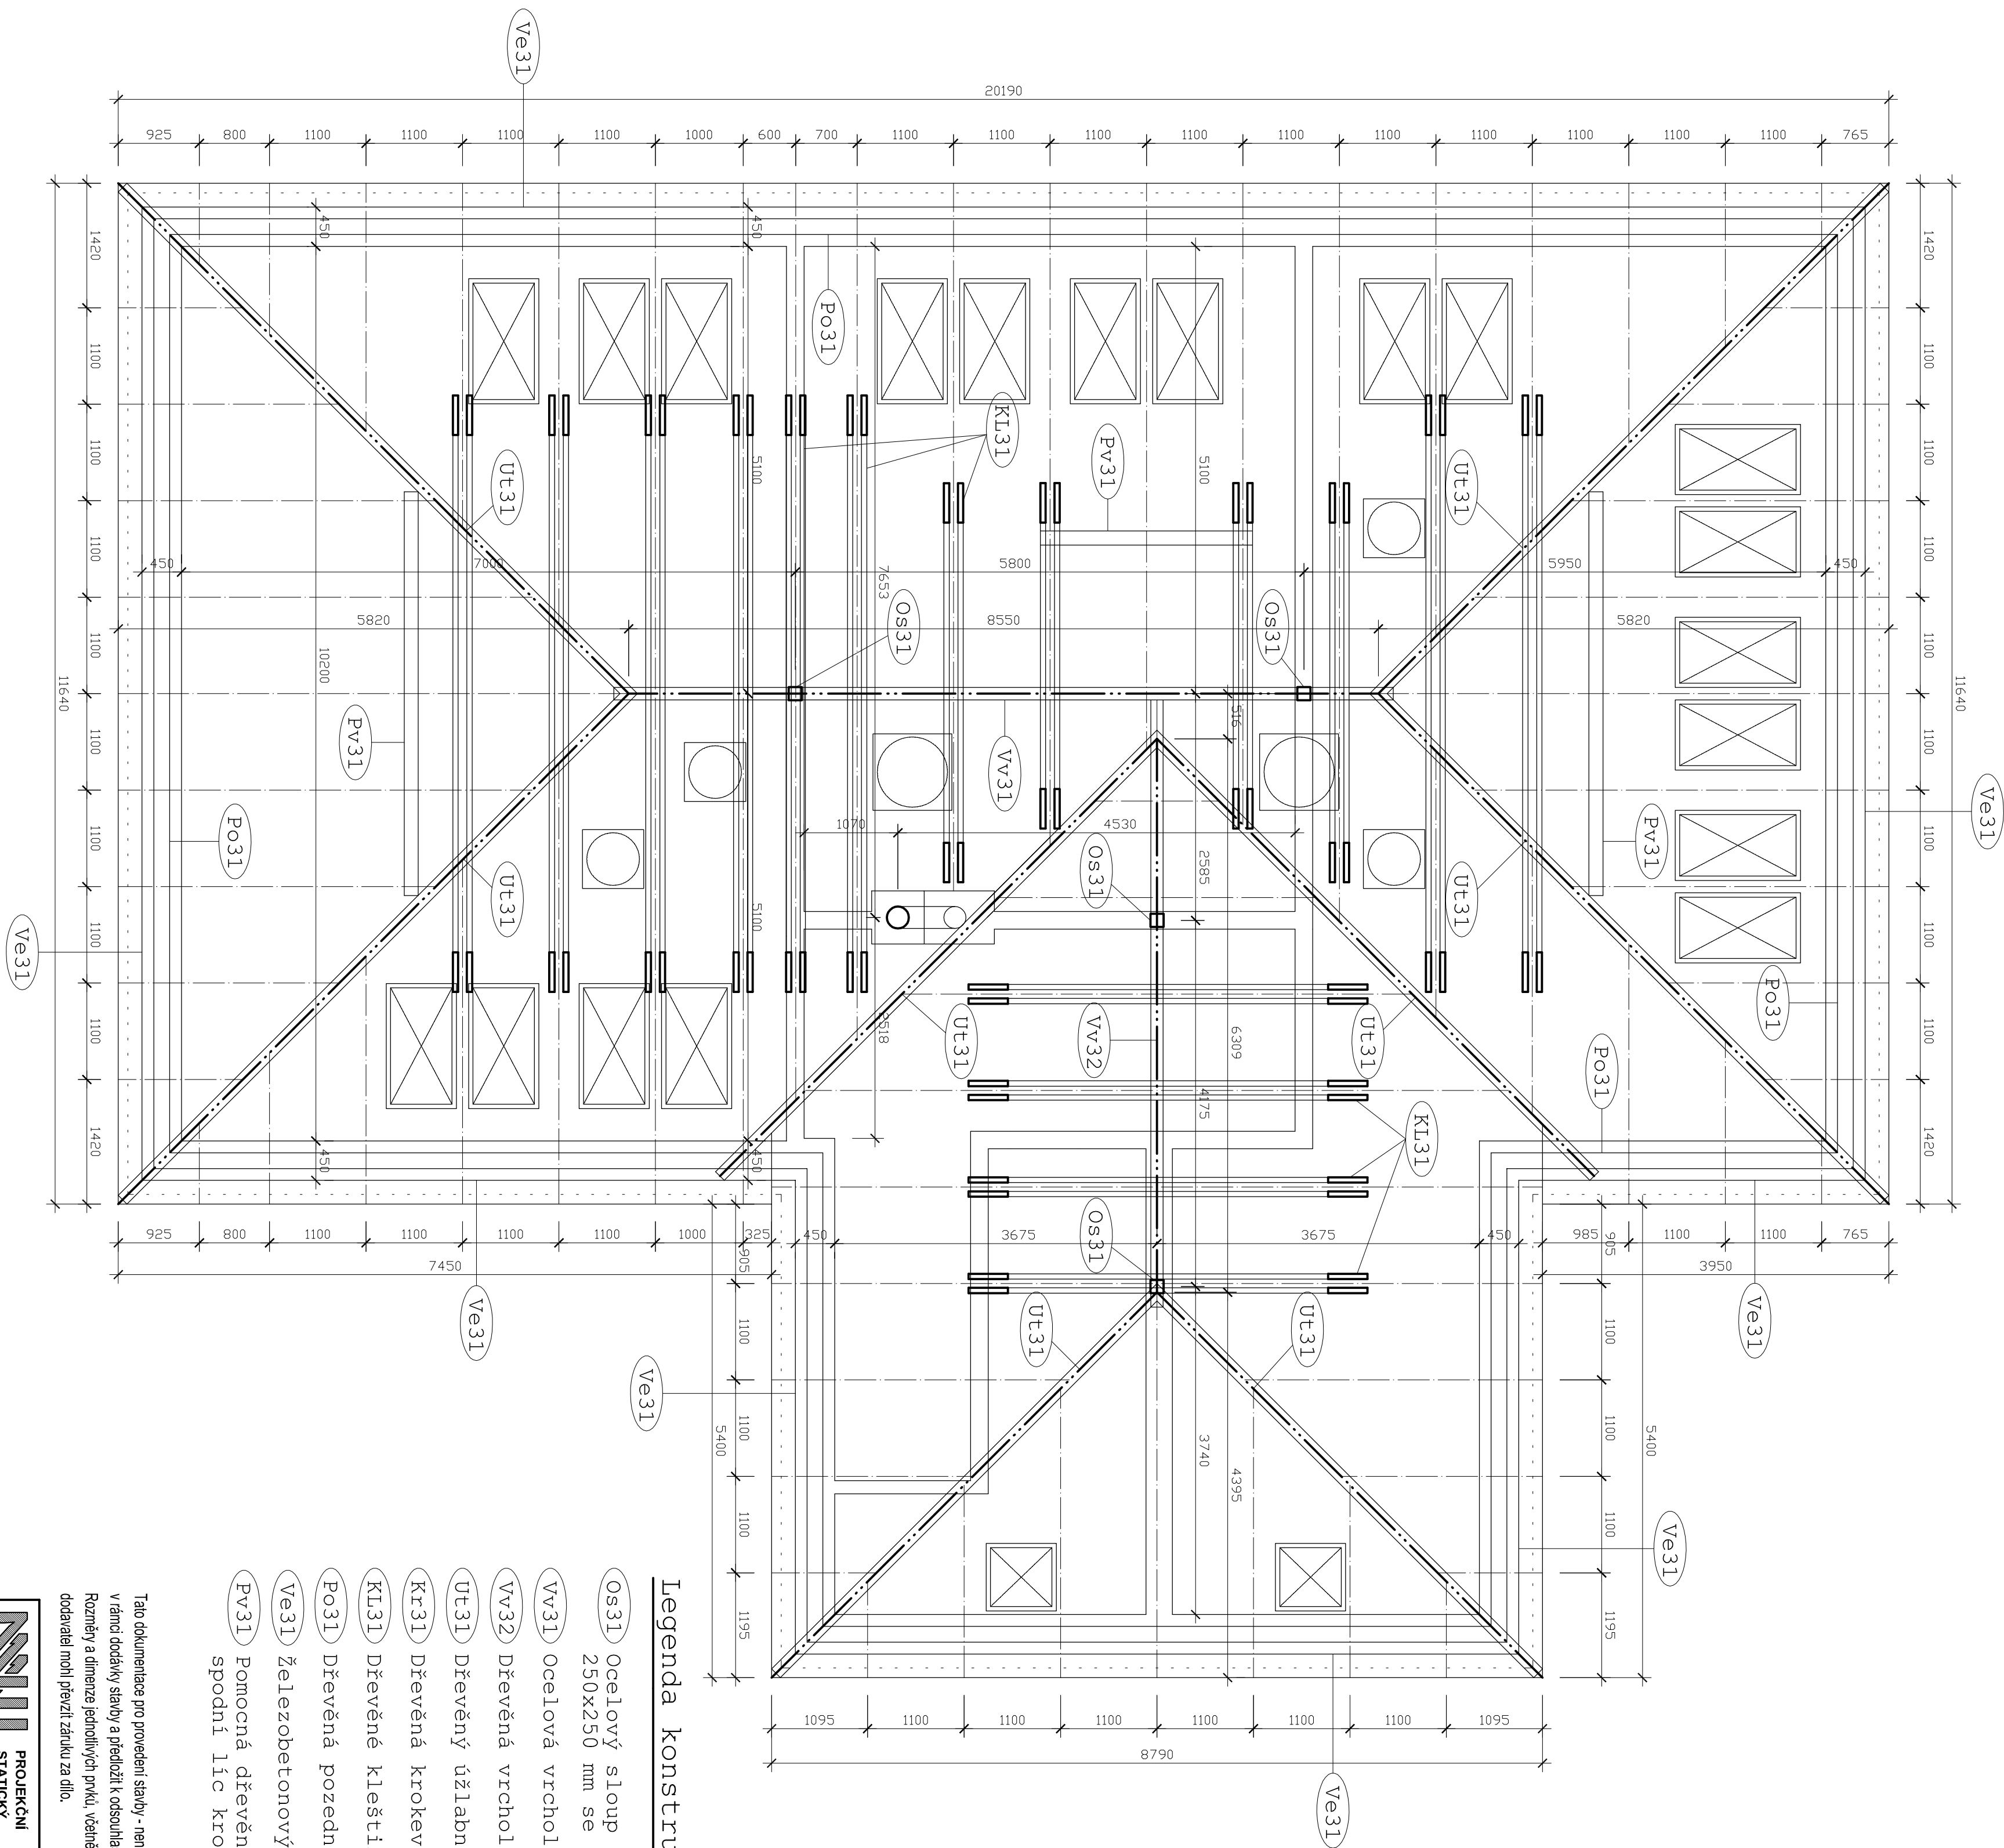

Legenda konstrukčních prvků

- | | |
|-------------|---|
| Os31 | Ocelový sloup Jšekeel 150/150/5 + patní plach P10 250x250 mm se čtyřmi otvory Ø18 mm, kotvení 4xM16 |
| Vv31 | Ocelová vrcholová vaznice 2x UPN200 |
| Vv32 | Dřevěná vrcholová vaznice dimenze 160/240 |
| U31 | Dřevěný úžlabní trám dimenze 160/240 |
| Kr31 | Dřevěná krokev dimenze 100/200 |
| KL31 | Dřevěné kleštiny dimenze 2x60/160 |
| Po31 | Dřevěná pozednice dimenze 180/140 |
| Ve31 | železobetonový monolitický tužňující věnec 400x250 mm |
| Fv31 | Pomocná dřevěná vaznice 160/160 bude přišroubována na spodní líc krokvy svorníky M12 + buldogy |

Táto dokumentácia po prevzatí stavby, nenažaduje dodávateľa ani žiadnikov dokumentáciu, ktorú je dodávateľ povinen vypracovať v rámci dodávky stavby a predložiť k osudnému generálnemu projektantom. Rozmerý a dimenzie jednotlivých prívk, všetkých spojov, korení musí byť v rámci žiadostej dokumentácie súčasný a prípadné upravený tak, aby dodávateľ mohol prevziať záruku za dielo.

	PROJEKČNÍ STATICKÝ KONSTRUKČNÍ ATELIER • TRN		
	Sídlo: Štefáček 1527 413 01 Roudnice nad Labem	IČO: 272 732 29 tel.: 777 777 530 email: atelier@inovak@seznam.cz web: www.trn.cz	DIC: CZ272 732 29

Vypracovali:	Ing. Petr Novák	Ing. Petr Novák
Per. Záhledka		
Zadavatel:	obec Kojetice, Lipová 155 250 72 Kojetice u Prahy	
Adres:	Stavební úpravy a nástavba školy Moravcova 26, Kojetice u Prahy parcelsa č. st. 47, k.ú. Kojetice	
Příloha:	Výkres tvaru konstrukcí krovu	
	Stavění:	OPR
	Číslo:	stav. - krovu
	Formát:	B6x4
	Datum:	06/2024
	Číslo přílohy:	D.1.2.6.4
	Metriky:	1:50
	Číslo paré:	