


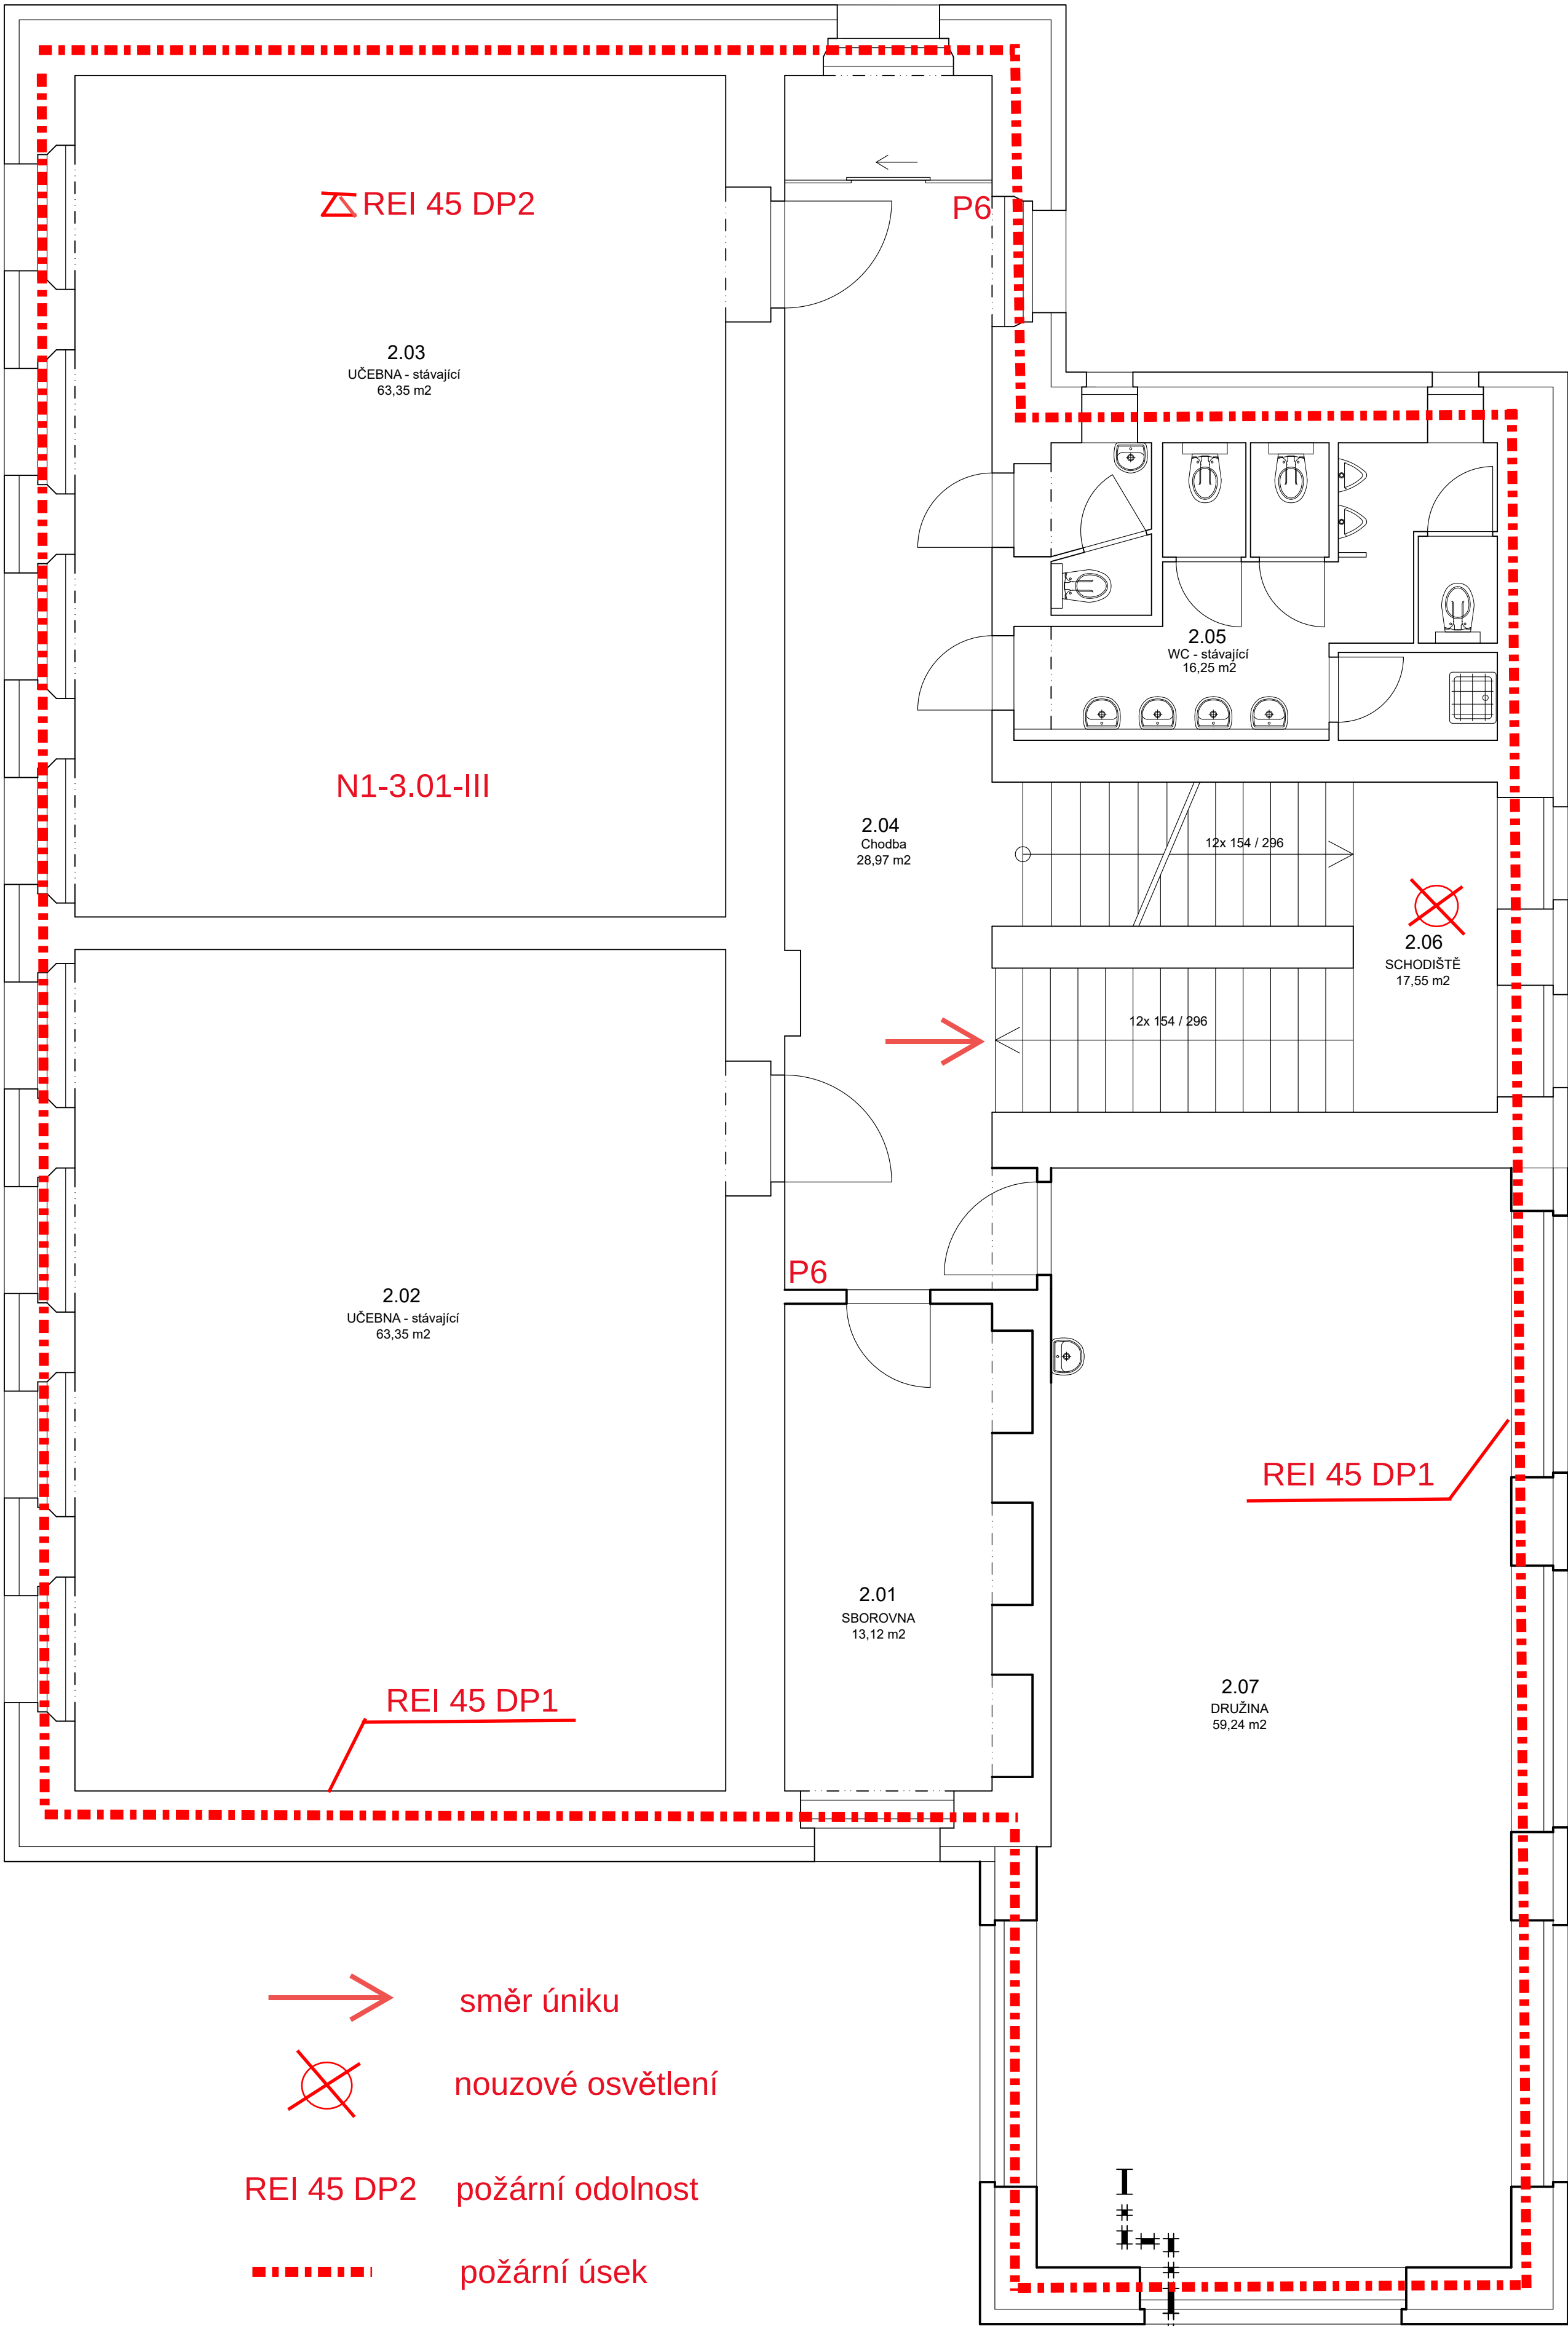

směr úniku



nouzové osvětlení

REI 45 DP2

požární odolnost



požární úsek

P6

hasicí přístroj

N1-3.01-III

SPB

ODPOVĚDNÝ PROJEKTANT	Vít Kovářík		 LINEA FERRA s.r.o. projektová činnost ve výstavbě Pražská 298 250 01 Brandýs nad Labem info@lineaferra.cz, www.lineaferra.cz	
VYPRACOVAL	Lukáš Balvín			
VÝKRESOVÝ SOUBOR	23025_Kojetice, rekonstrukce ZŠ_240404_návrh úpravy oken.dwg			
OBJEDNATEL	obec Kojetice, Lipová 155, 250 72 Kojetice u Prahy			
ZAKÁZKA			FORMÁT	A2
STAVEBNÍ ÚPRAVY A NÁSTAVBA ŠKOLY			DATUM	04/2024
Moravcova 26, Kojetice u Prahy, Parcela č. st. 47, k.ú. Kojetice			ČÍSLO ZAKÁZKY	23025
VÝKRES			STUPEŇ	DSP
půdorys 3NP			MĚŘITKO	VÝKRES ČÍS.
ČÁST			1:50	03