


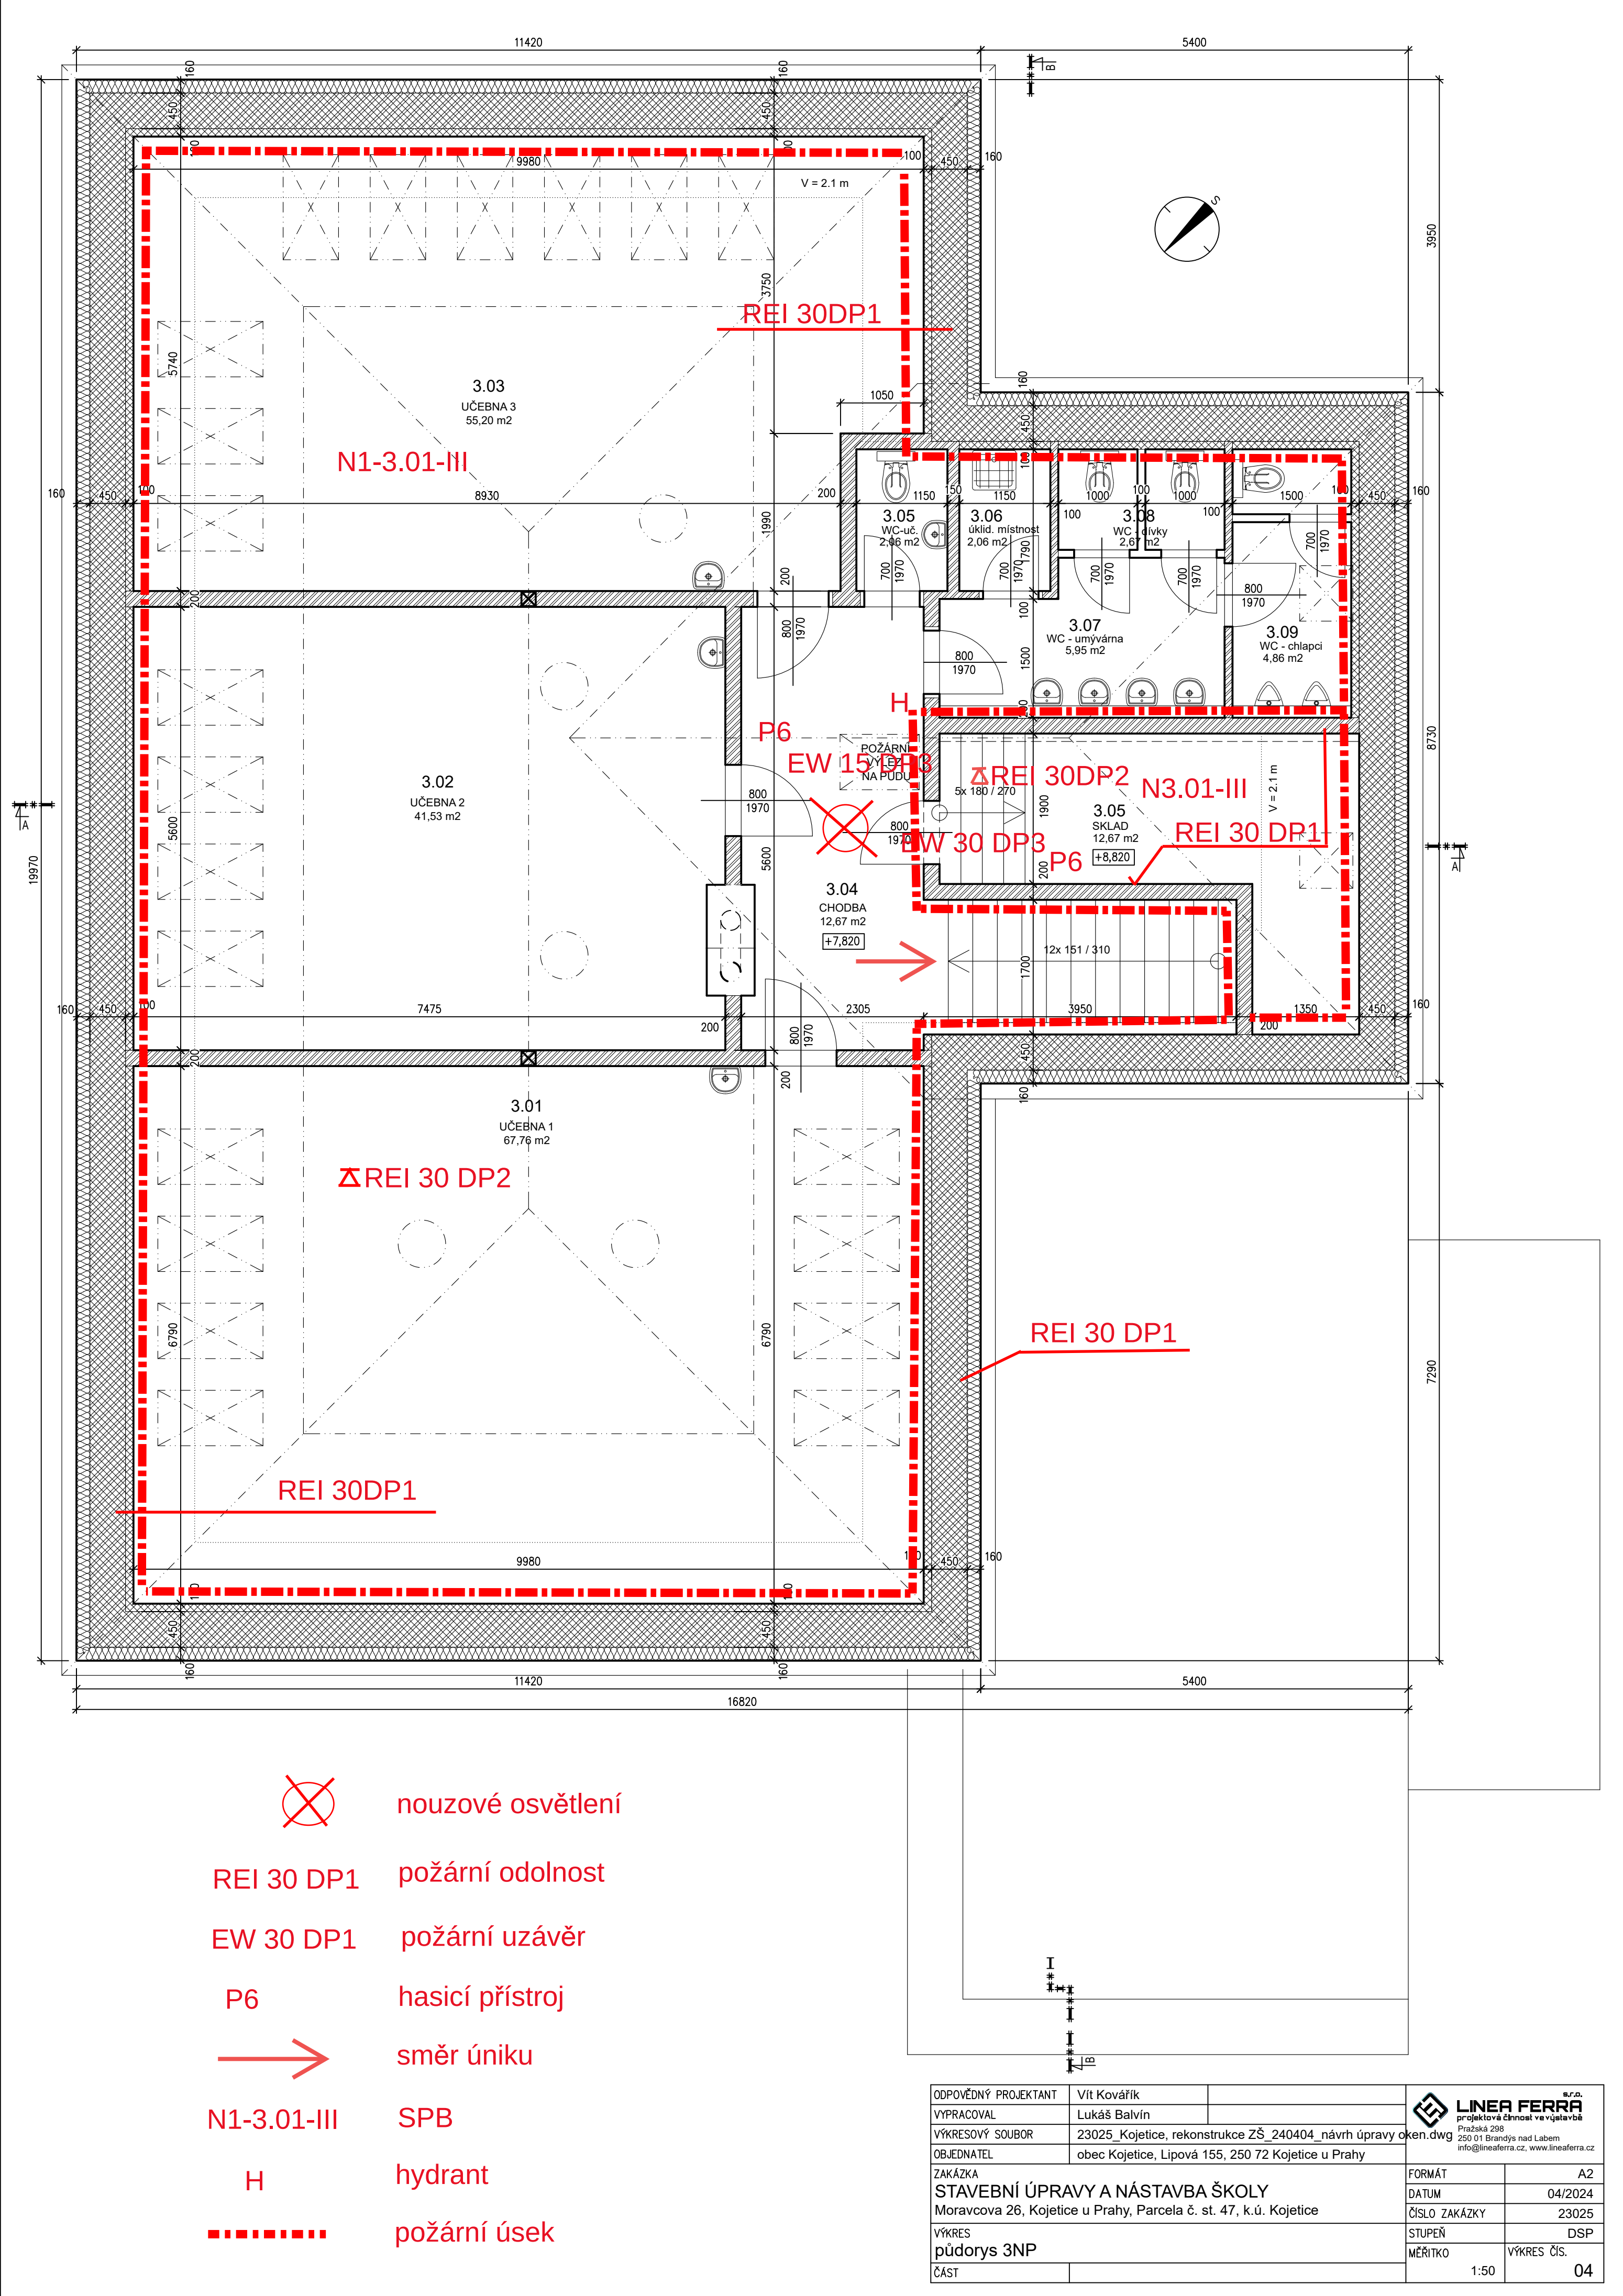

- 

nouzové osvětlení
- REI 30 DP1

požární odolnost
- EW 30 DP1

požární uzávěr
- P6

hasicí přístroj
- 

směr úniku
- N1-3.01-III

SPB
- H

hydrant
-

požární úsek

ODPOVĚDNÝ PROJEKTANT	Vít Kovářík		 LINEA FERRA s.r.o. projektová činnost ve výstavbě Pražská 298 250 01 Brandýs nad Labem info@lineaferra.cz, www.lineaferra.cz	
VYPRACOVAL	Lukáš Balvín			
VÝKRESOVÝ SOUBOR	23025_Kojetice, rekonstrukce ZŠ_240404_návrh úpravy oken.dwg			
OBJEDNATEL	obec Kojetice, Lipová 155, 250 72 Kojetice u Prahy			
ZAKÁZKA STAVEBNÍ ÚPRAVY A NÁSTAVBA ŠKOLY Moravcova 26, Kojetice u Prahy, Parcela č. st. 47, k.ú. Kojetice			FORMÁT	A2
VÝKRES půdorys 3NP			DATUM	04/2024
ČÁST			ČÍSLO ZAKÁZKY	23025
			STUPEŇ	DSP
			MĚŘITKO	VÝKRES ČÍS. 1:50 04