


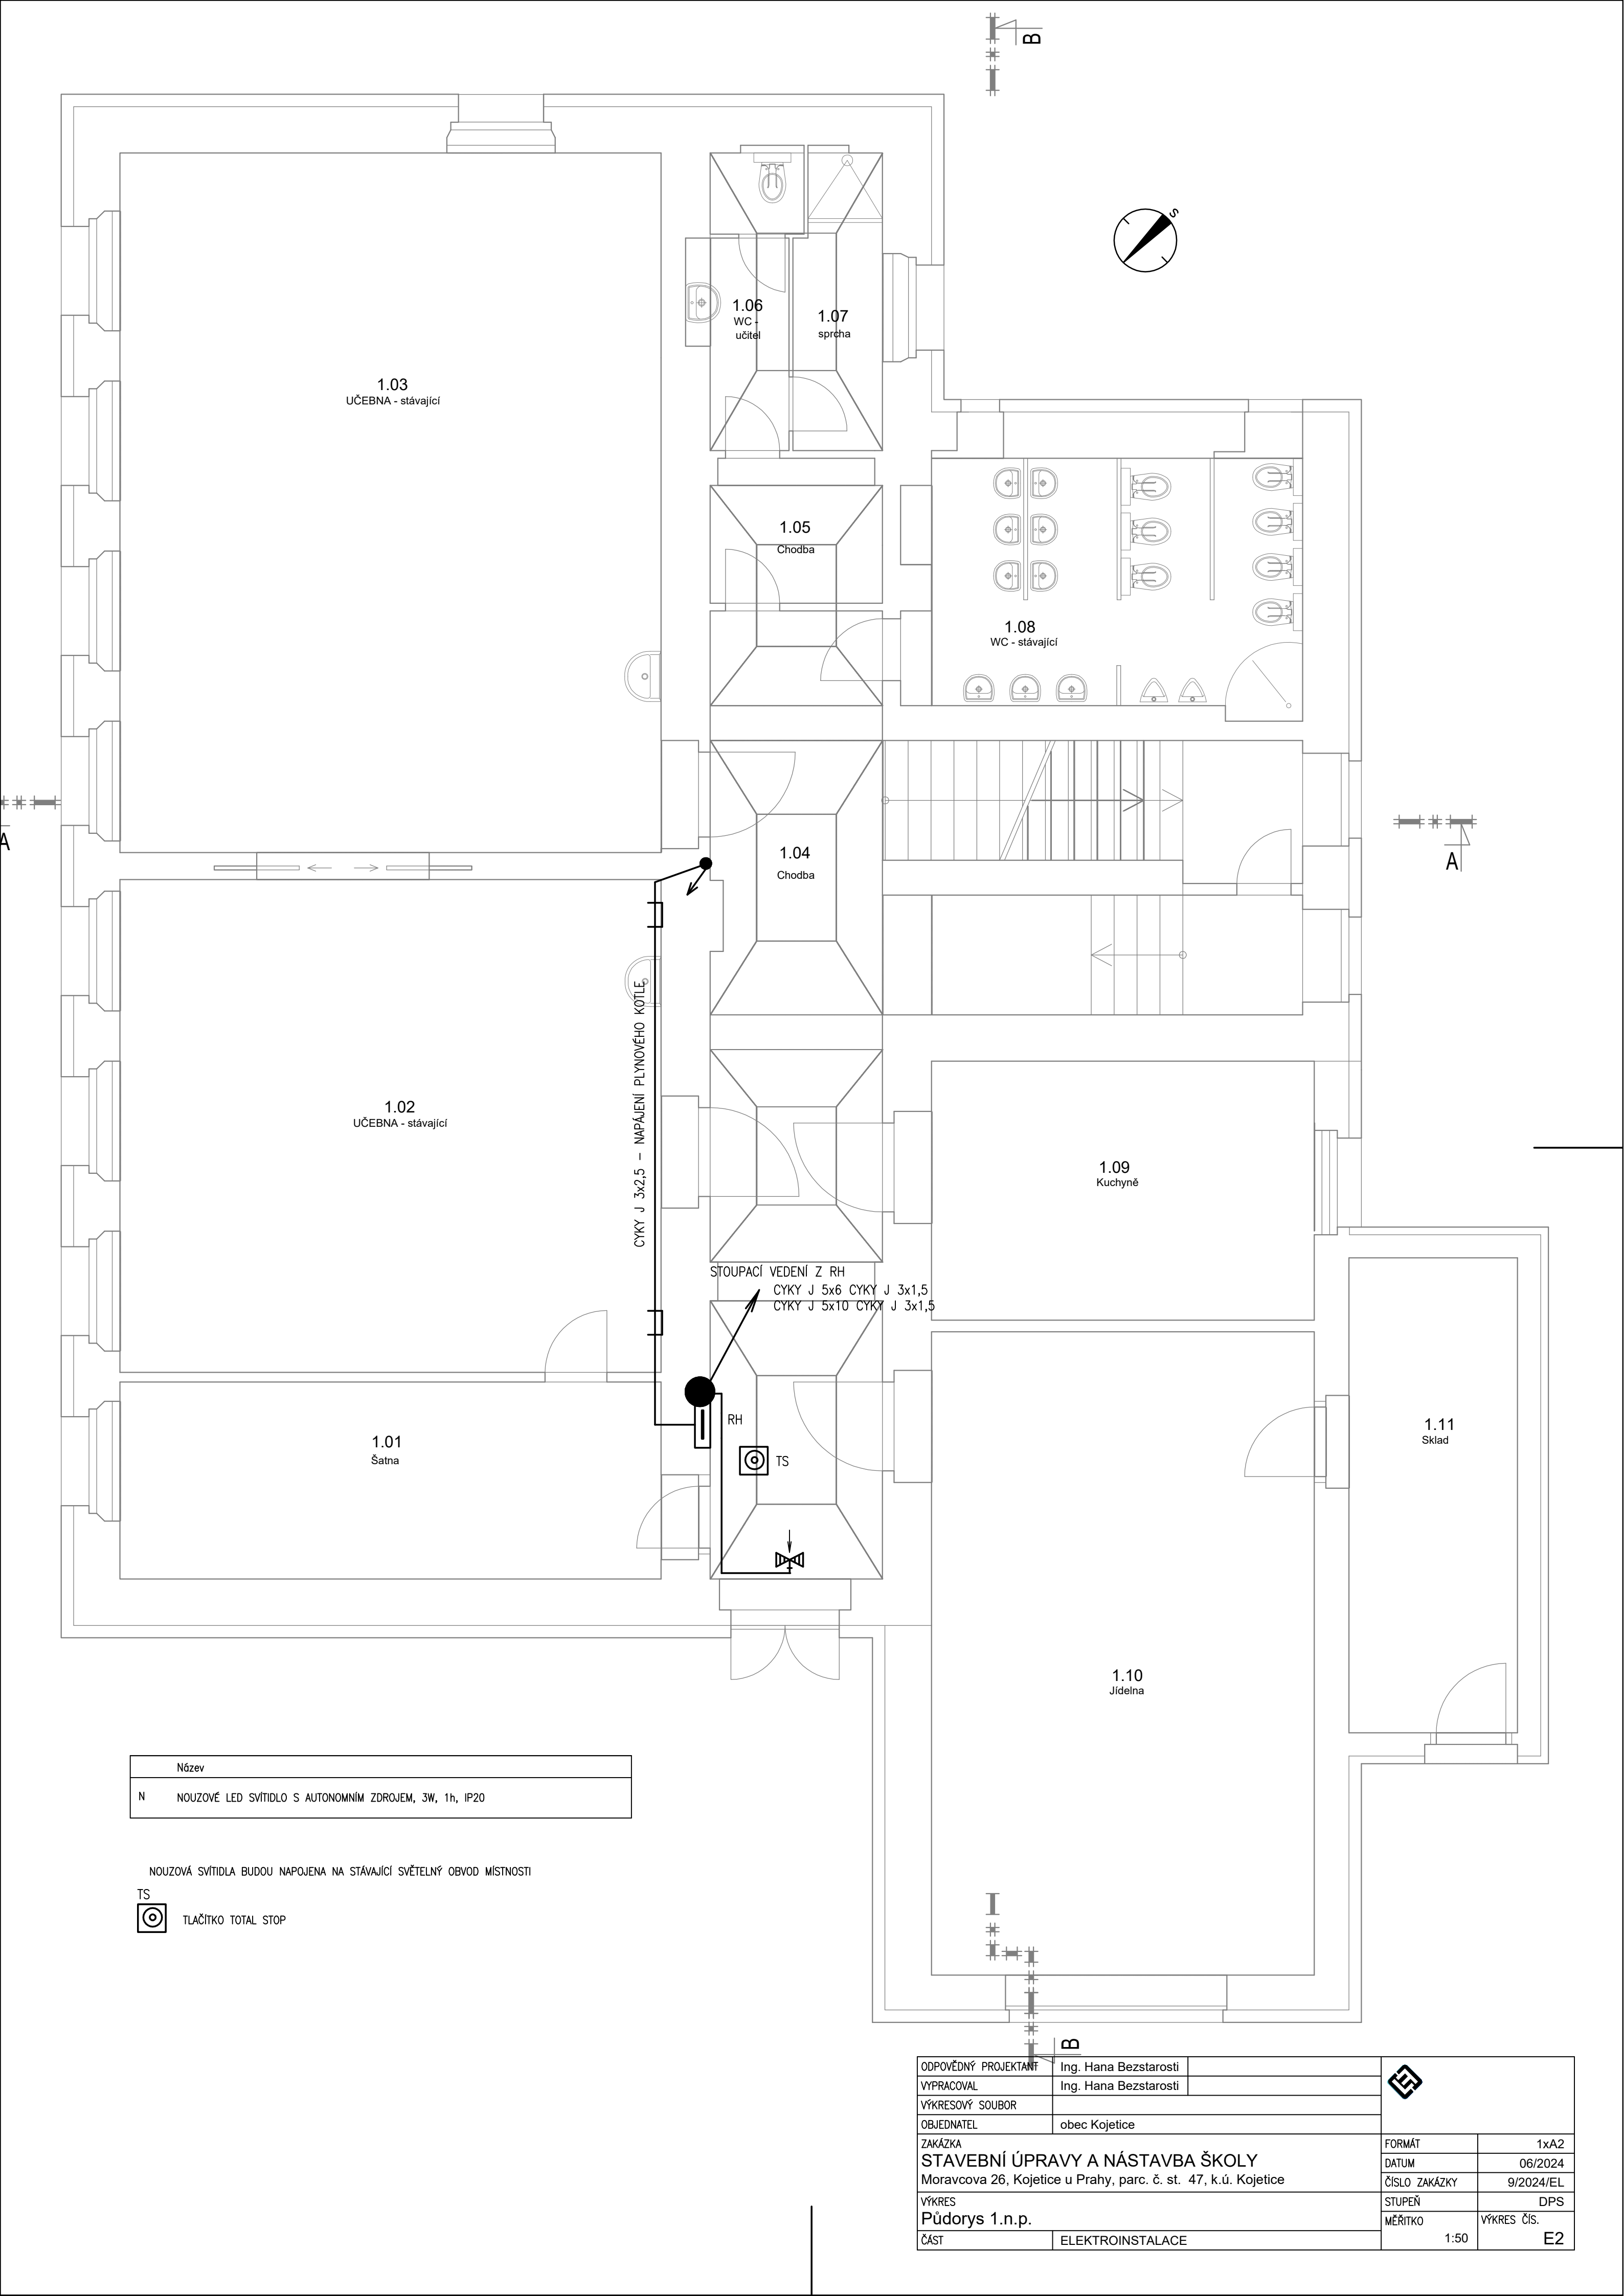

Název	
N	NOUZOVÉ LED SVÍTIDLO S AUTONOMNÍM ZDROJEM, 3W, 1h, IP20

NOUZOVÁ SVÍTIDLA BUDOU NAPOJENA NA STÁVAJÍCÍ SVĚTELNÝ OBVOD MÍSTNOSTI

TS
 TLAČÍTKO TOTAL STOP

ODPOVĚDNÝ PROJEKTANT	Ing. Hana Bezstarosti				
VYPRACOVAL	Ing. Hana Bezstarosti				
VÝKRESOVÝ SOUBOR					
OBJEDNATEL	obec Kojetice				
ZAKÁZKA			FORMÁT	1x A2	
STAVEBNÍ ÚPRAVY A NÁSTAVBA ŠKOLY Moravcova 26, Kojetice u Prahy, parc. č. st. 47, k.ú. Kojetice			DATUM	06/2024	
			ČÍSLO ZAKÁZKY	9/2024/EL	
VÝKRES			STUPEŇ	DPS	
Půdorys 1.n.p.			MĚŘITKO	VÝKRES ČÍS.	
ČÁST	ELEKTROINSTALACE		1:50	E2	