


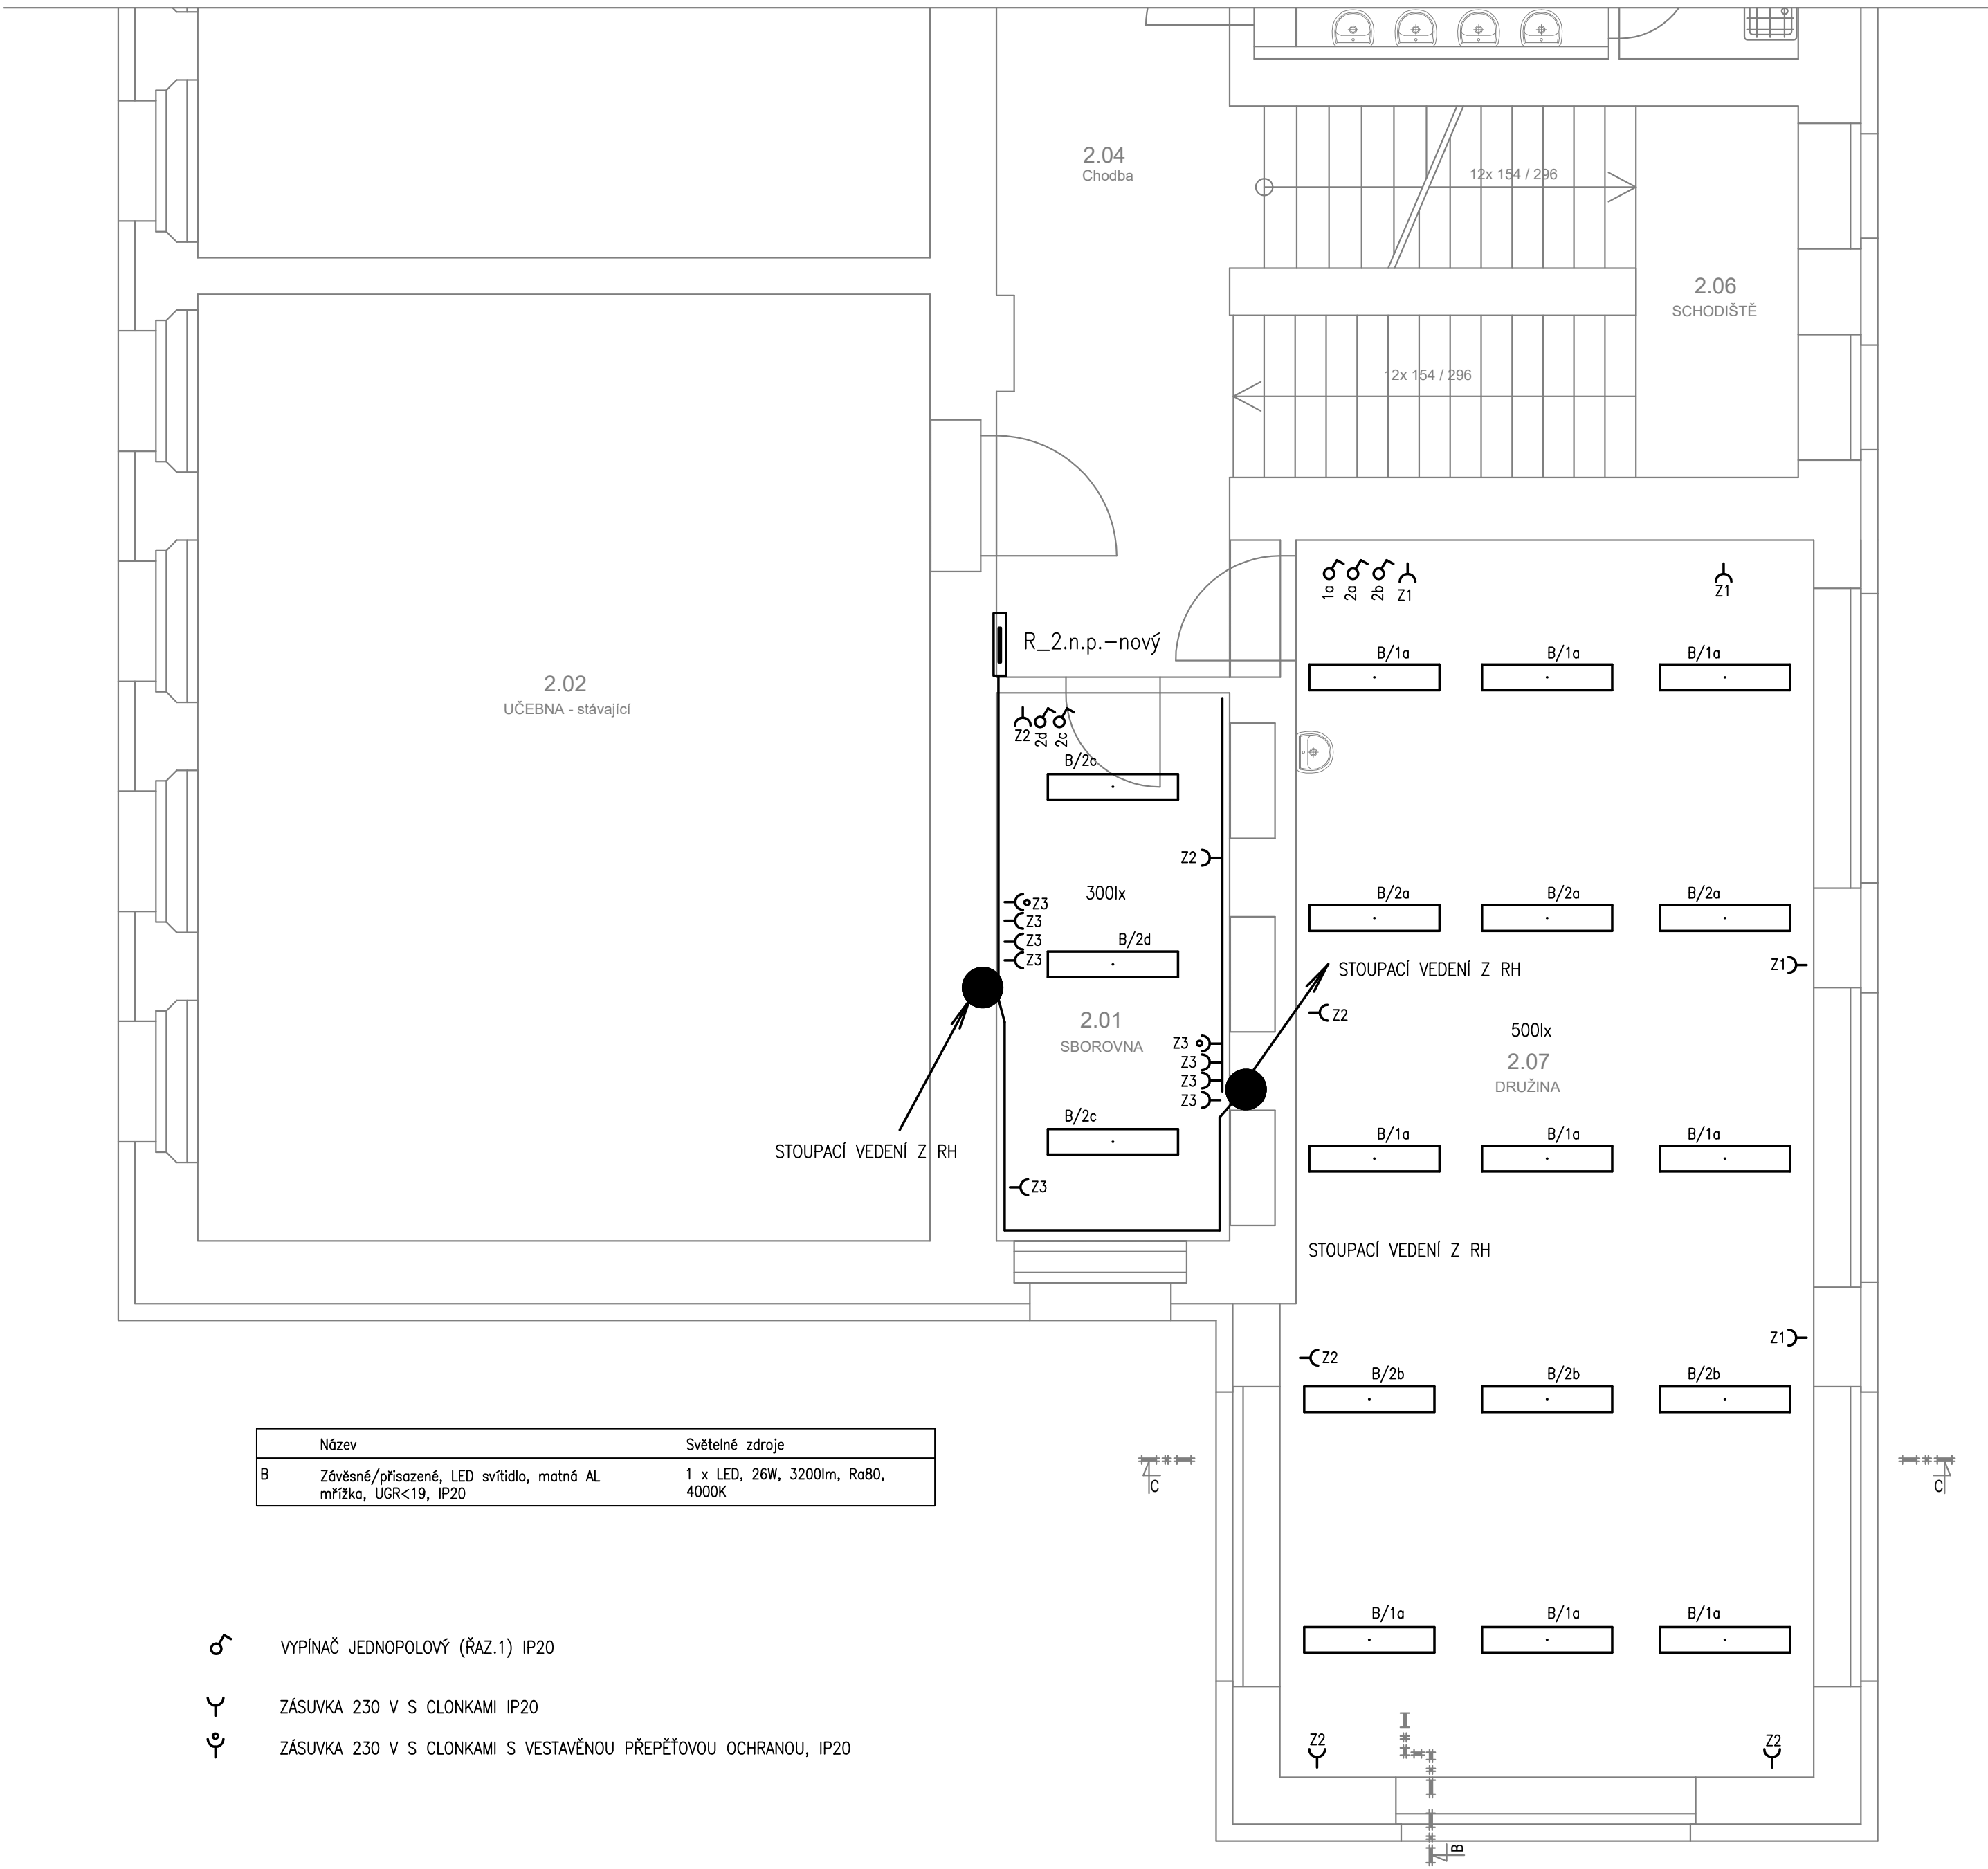

Název	Světelné zdroje
B Závěsné/přisazené, LED svítidlo, matná AL mřížka, UGR<19, IP20	1 x LED, 26W, 3200lm, Ra80, 4000K

-
- VYPÍNAČ JEDNOPOLOVÝ (ŘAZ.1) IP20
-
- ZÁSUVKA 230 V S CLONKAMI IP20
-
- ZÁSUVKA 230 V S CLONKAMI S VESTAVĚNOU PŘEPĚŤOVOU OCHRANOU, IP20

ODPOVĚDNÝ PROJEKTANT	Ing. Hana Bezstarosti				
VYPRACOVAL	Ing. Hana Bezstarosti				
VÝKRESOVÝ SOUBOR					
OBJEDNATEL	obec Kojetice				
ZAKÁZKA			FORMÁT		1x A2
STAVEBNÍ ÚPRAVY A NÁSTAVBA ŠKOLY Moravcova 26, Kojetice u Prahy, parc. č. st. 47, k.ú. Kojetice			DATUM		06/2024
			ČÍSLO ZAKÁZKY		9/2024/EL
VÝKRES			STUPEŇ		DPS
Půdorys 2.n.p.			MĚŘITKO		VÝKRES ČÍS.
ČÁST	ELEKTROINSTALACE		1:50		E3