


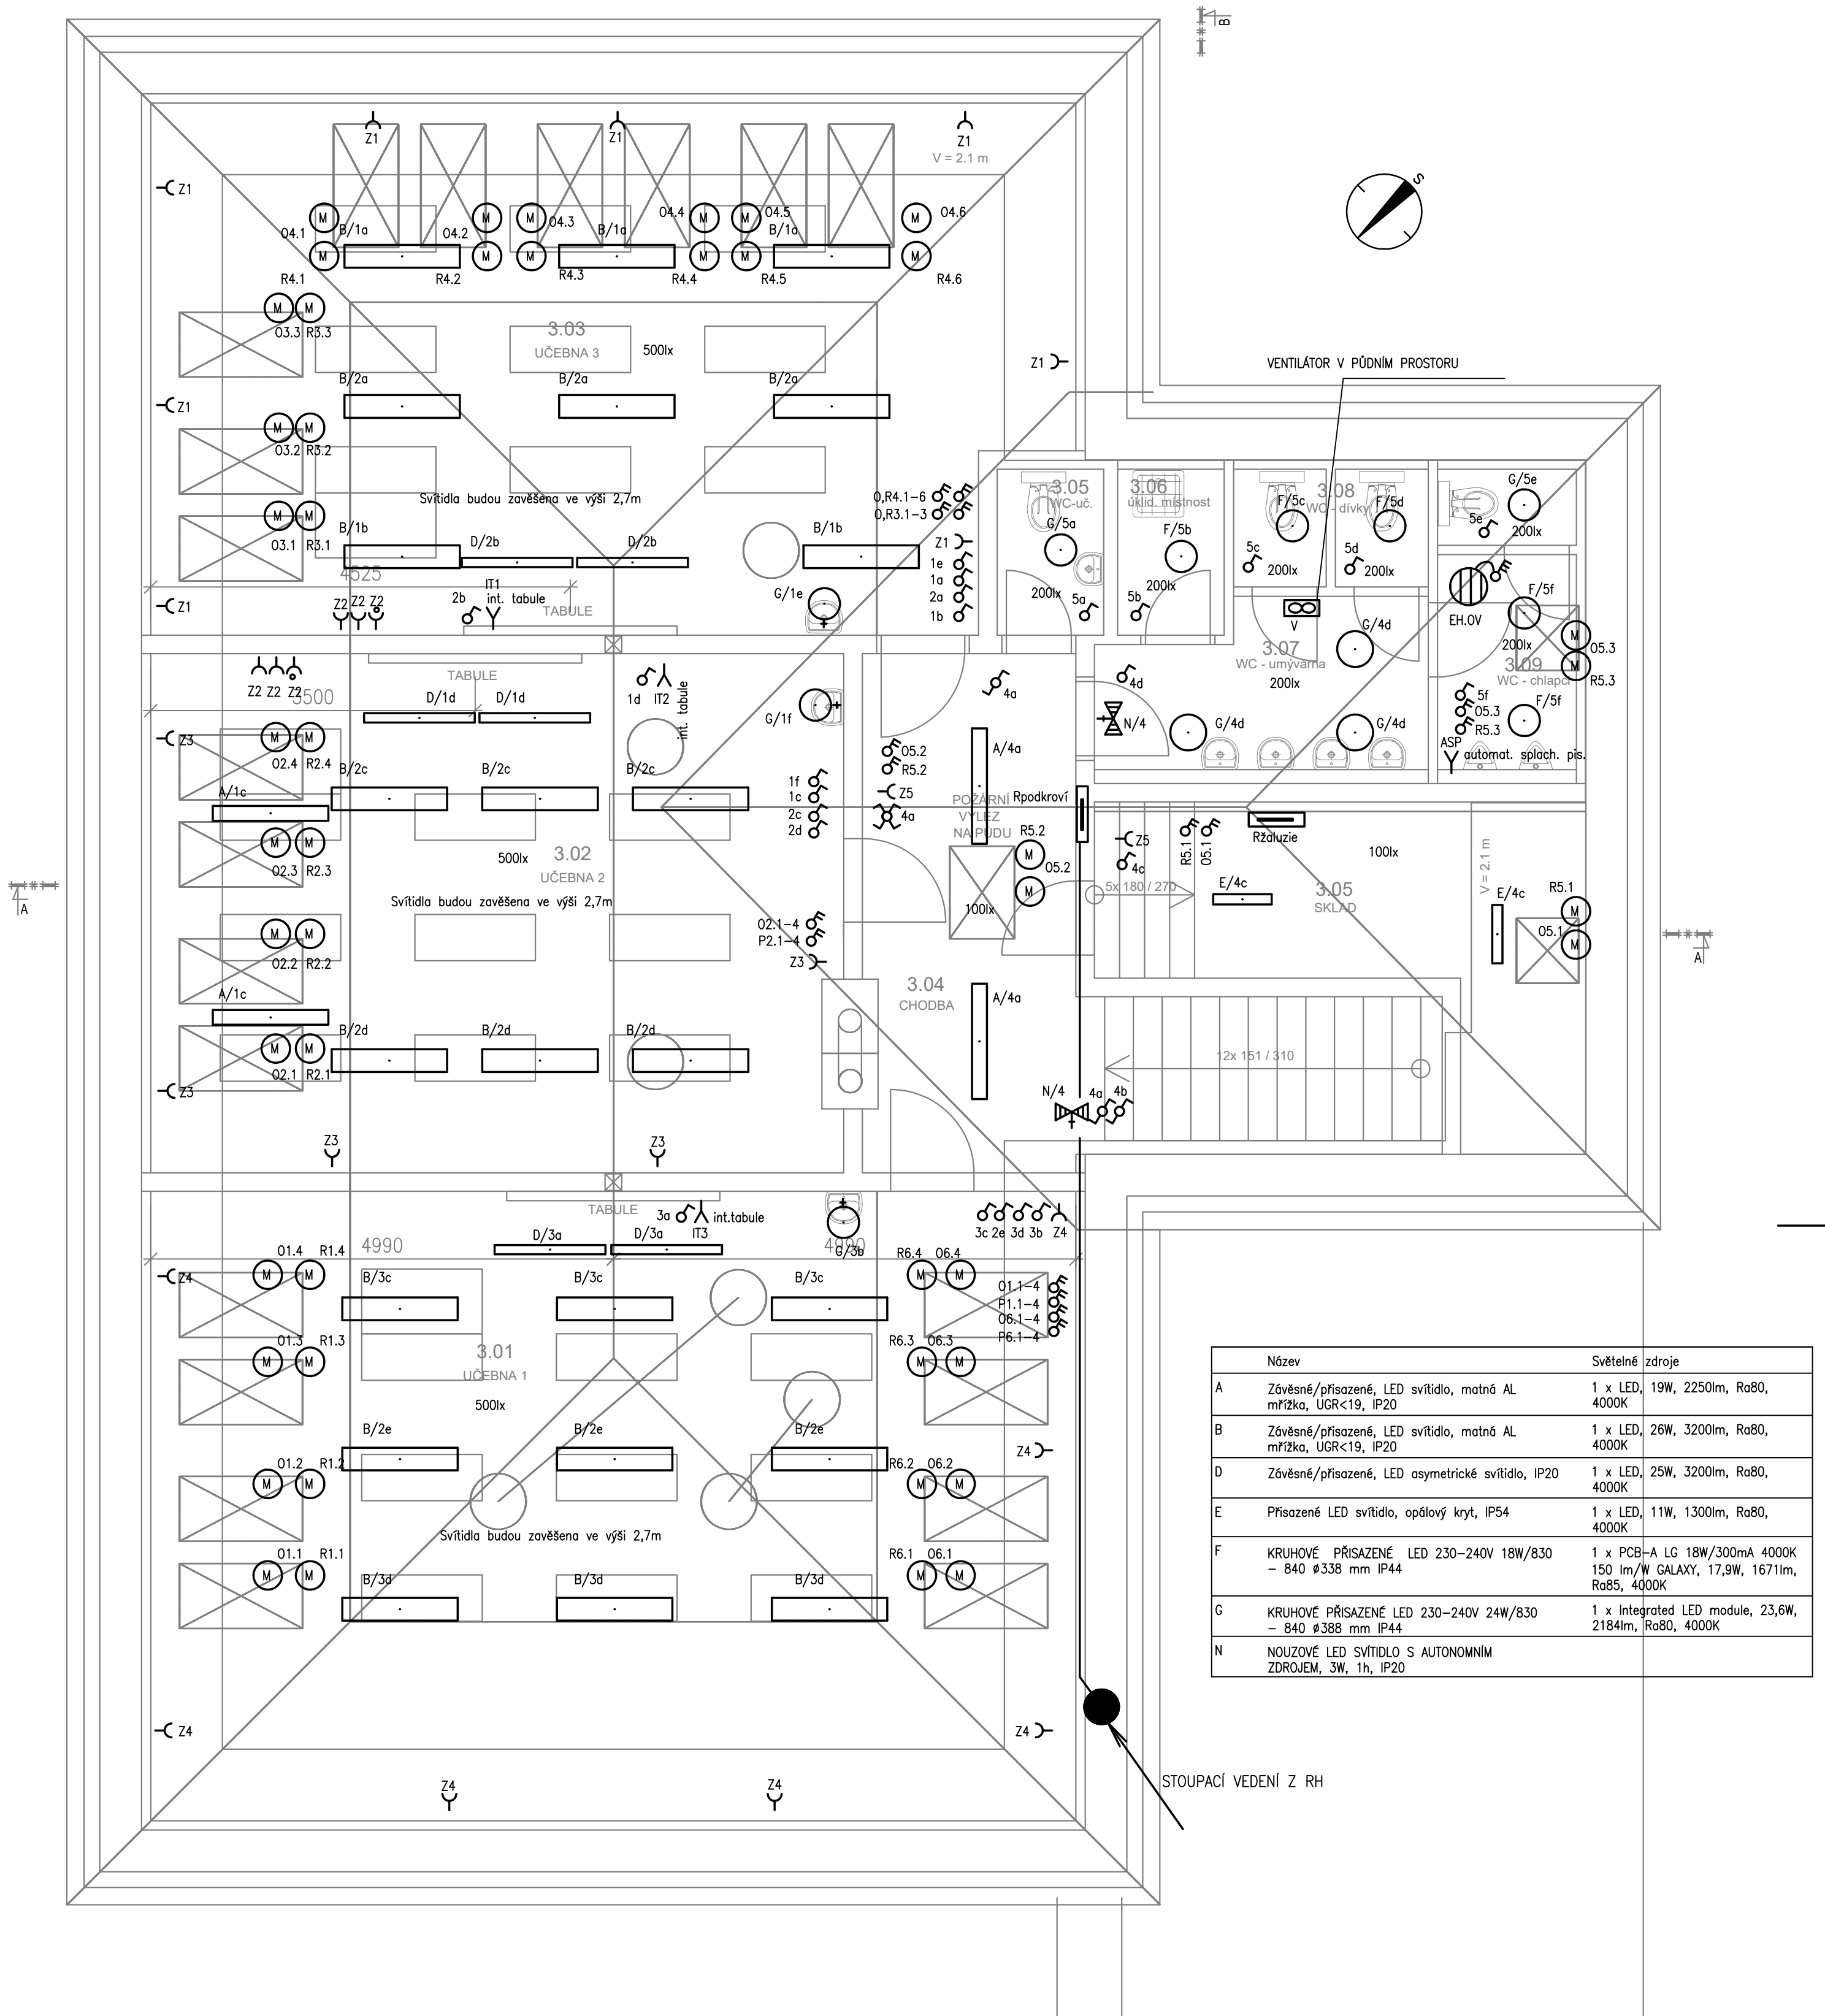

ODPOVĚDNÝ PROJEKTANT	Ing. Hana Bezstarostí					
VYPRACOVAL	Ing. Hana Bezstarostí					
VÝKRESOVÝ SOUBOR						
OBJEDNATEL	obec Kojetice					
ZAKÁZKA			FORMÁT	1x A2		
STAVEBNÍ ÚPRAVY A NÁSTAVBA ŠKOLY Moravcova 26, Kojetice u Prahy, parc. č. st. 47, k.ú. Kojetice			DATUM	06/2024		
			ČÍSLO ZAKÁZKY	9/2024/EL		
VÝKRES Půdorys 3.n.p.		STUPEŇ	DPS			
ČÁST	ELEKTROINSTALACE	MĚŘITKO 1:50	VÝKRES ČÍS. E4			