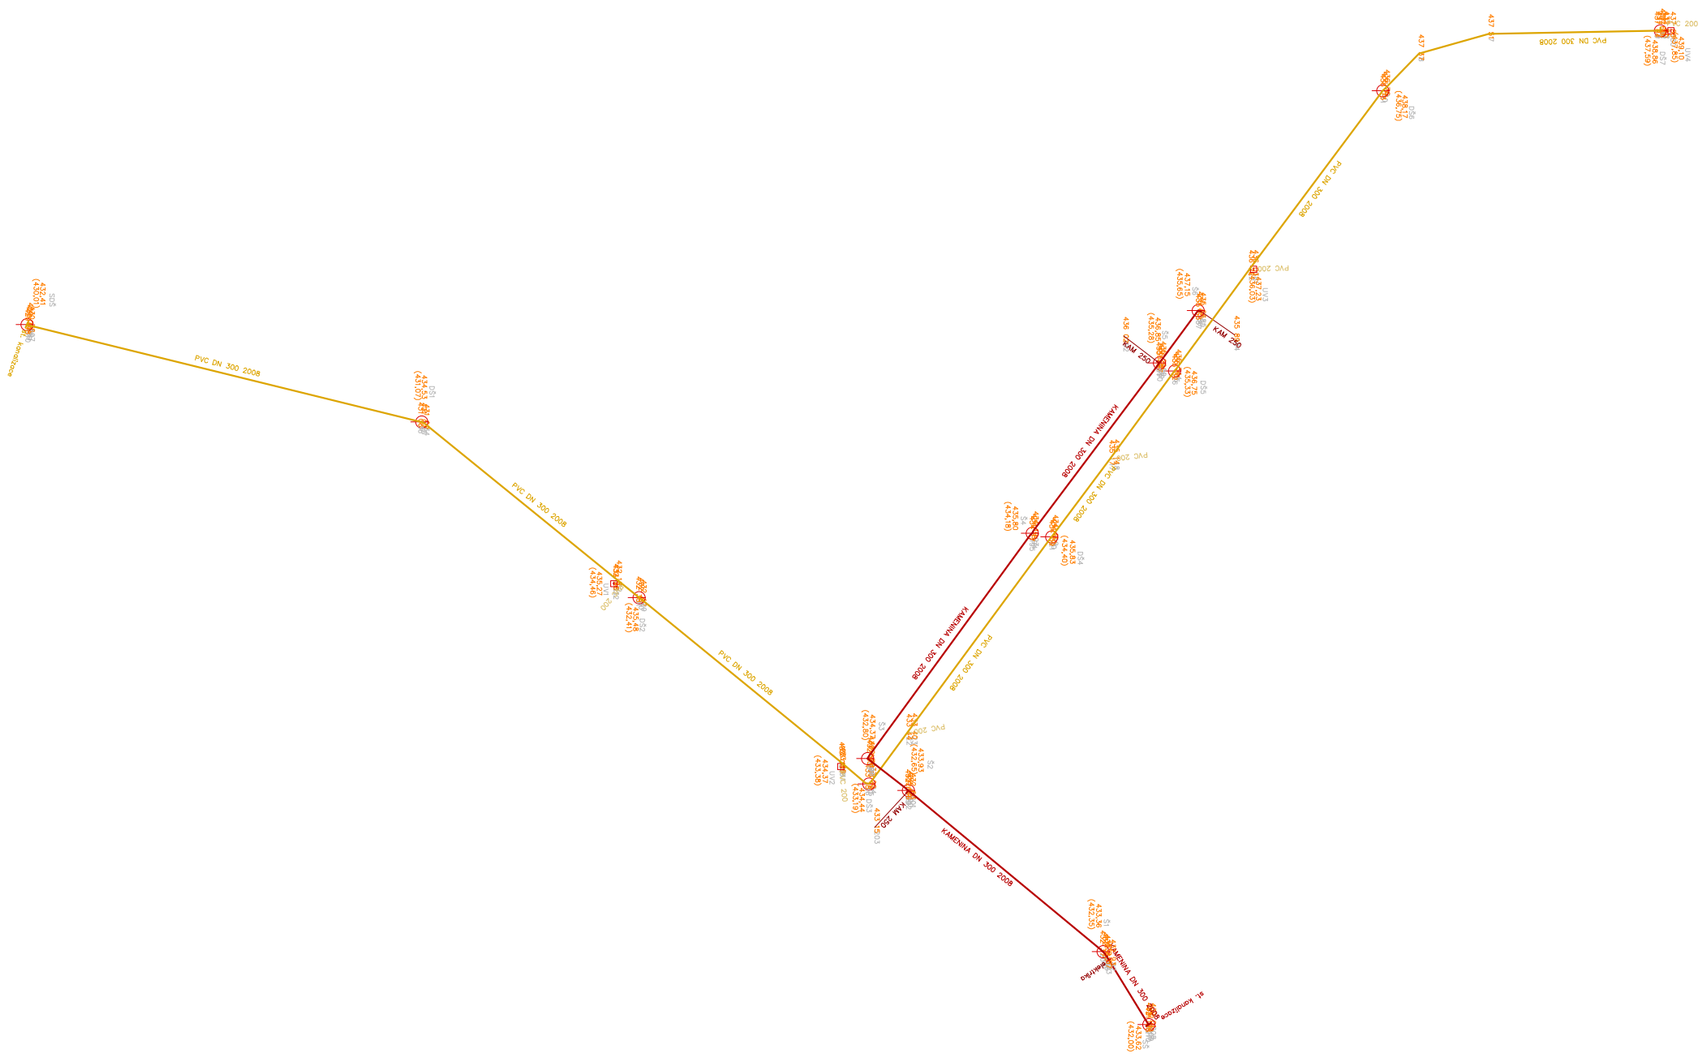
PVC DN 300 2008
KAMENNA DN 300 2008
PVC DN 300 2008
KAMENNA DN 300 2008
PVC DN 300 2008
KAMENNA DN 300 2008
PVC DN 300 2008
PVC DN 300 2008
PVC