


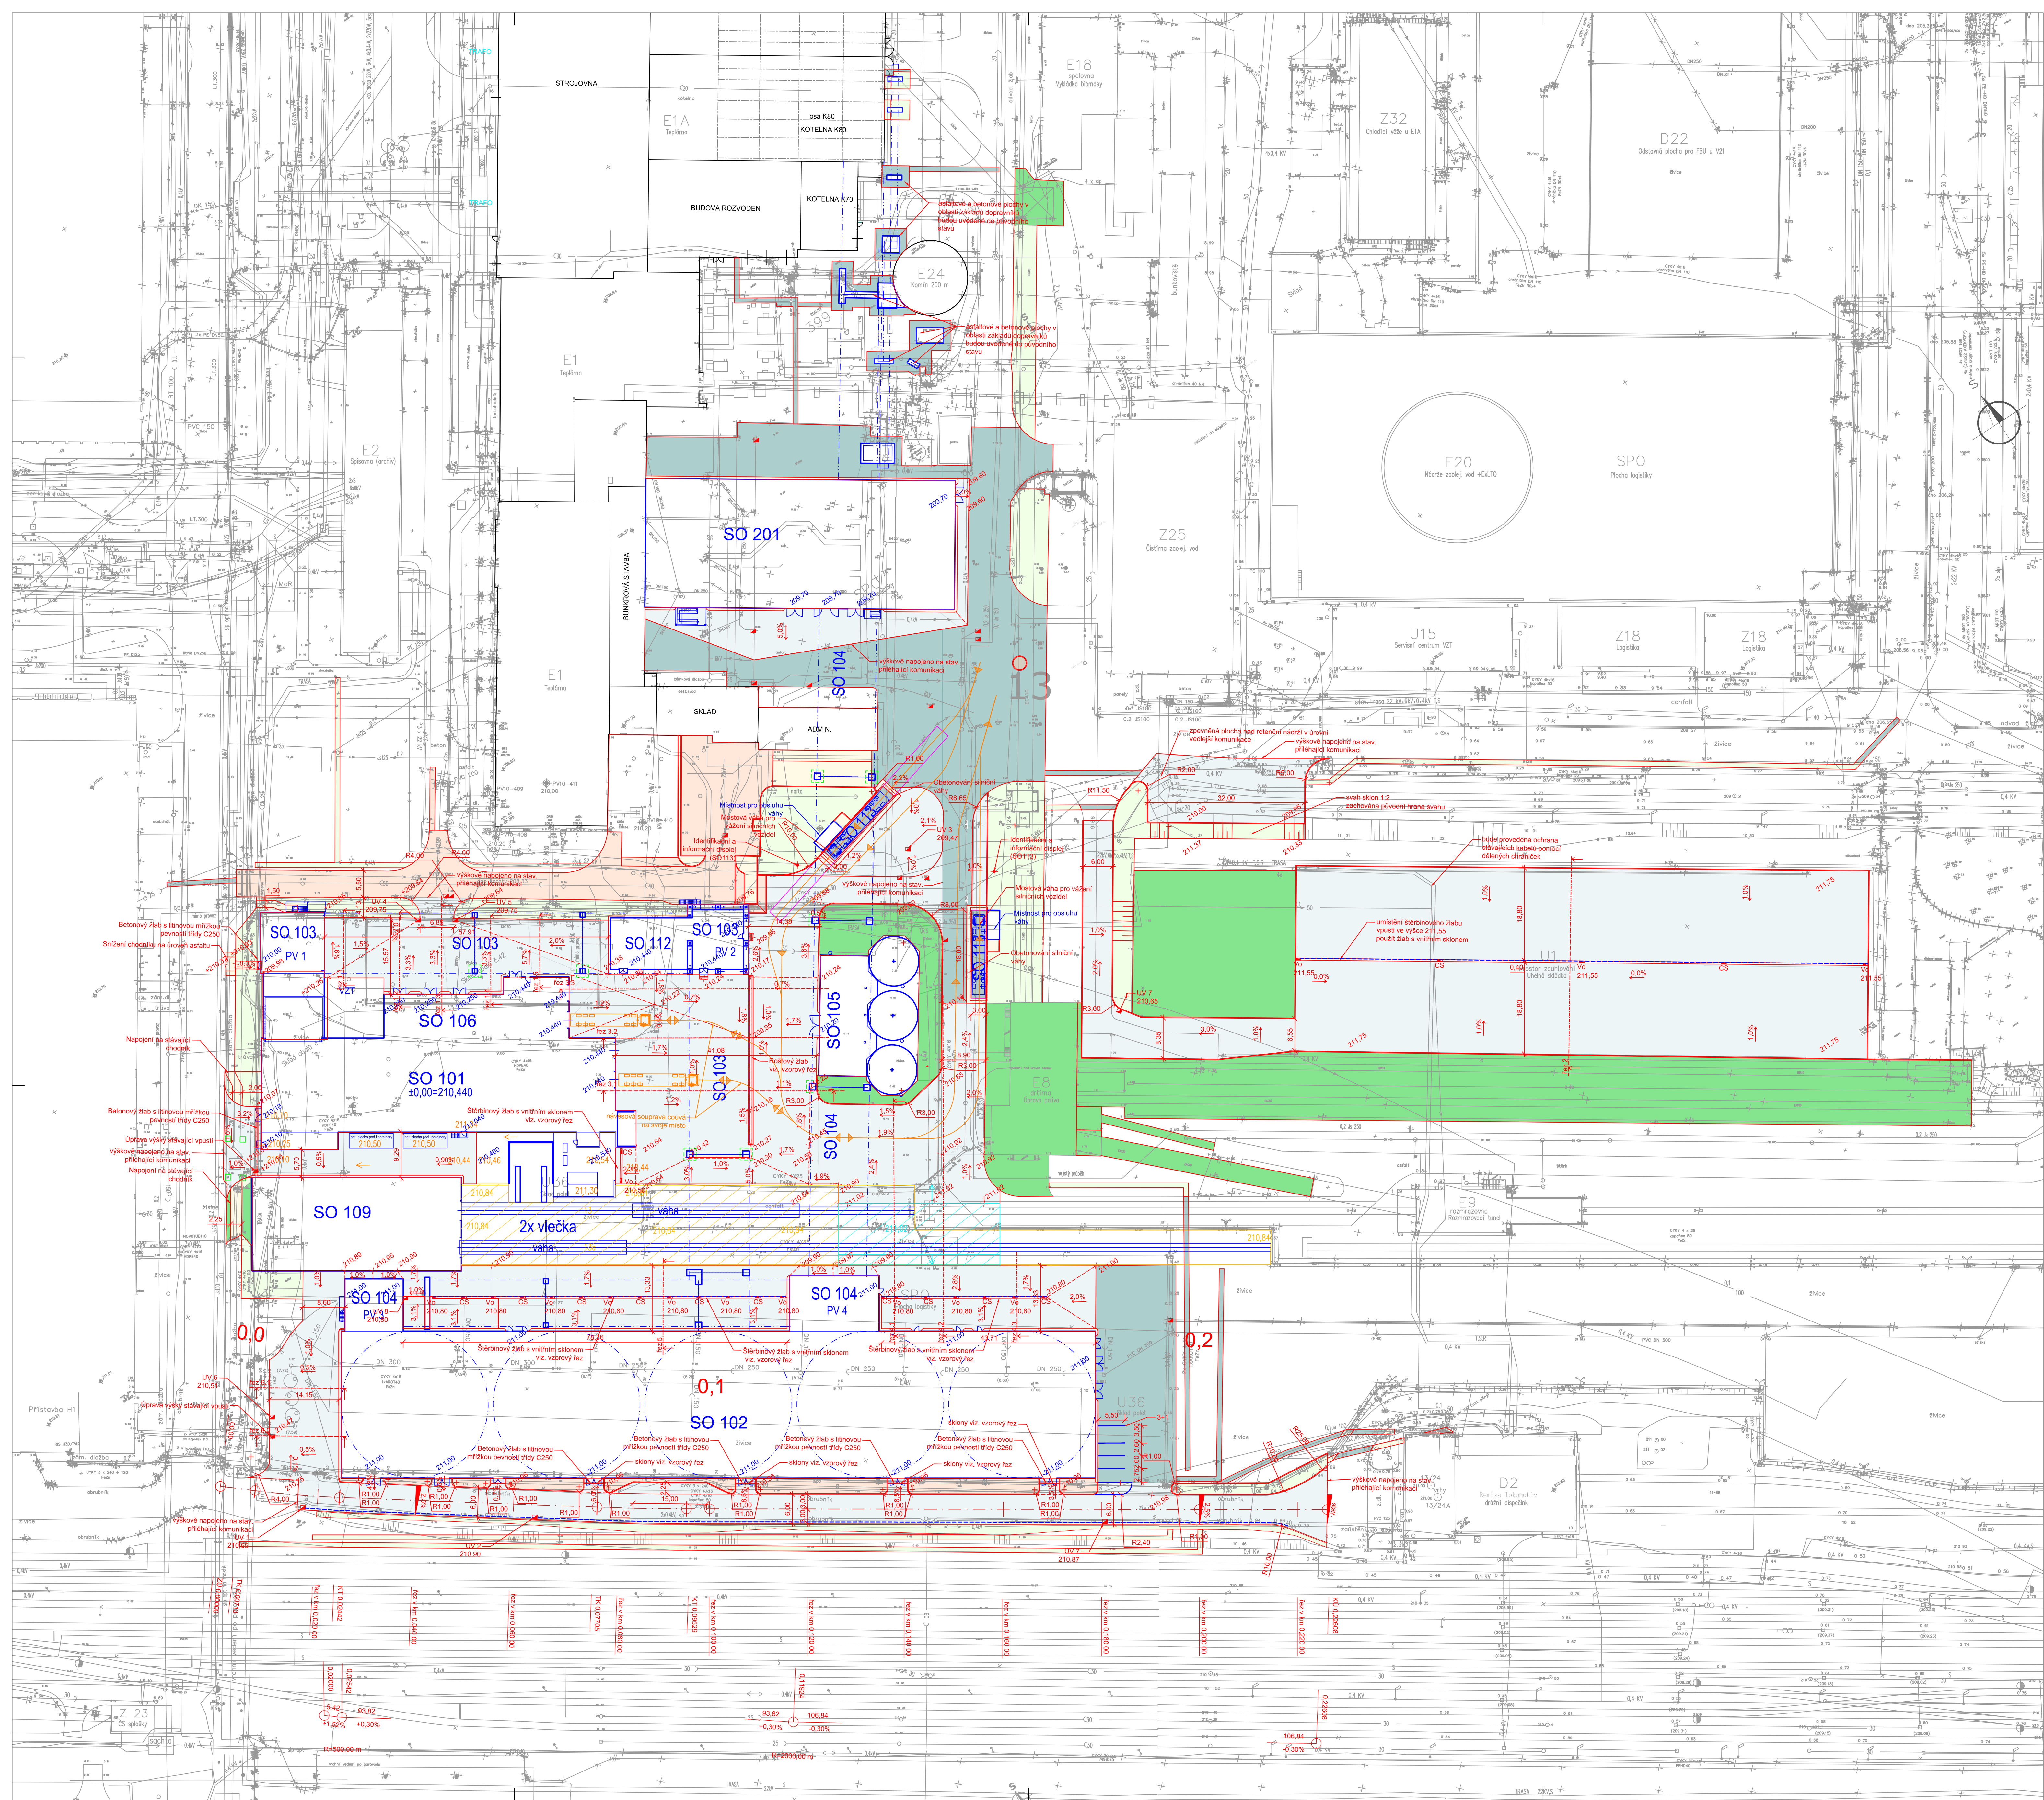

- LEGENDA**
- STÁVAJÍCÍ HRANY
 - NOVÉ HRANY
 - NAVÁZUJÍCÍ SO
 - POJEZD NAKLADNÍCH SOUPRAV 16.5M
 - NAJEZD NAKLADNÍCH SOUPRAV NA SILNIČNÍ VÁHU
 - OSA DRENÁŽNÍ TRUBKY
 - STÁVAJÍCÍ ZELEN
 - NOVÁ ZELEN
 - CHODNÍK
 - OCHRANNÝ CHODNÍK U NOVÝCH STAVEBNÍCH OBJEKTŮ
 - PLOCHA SILNIČNÍ VÁHY
 - OBETONOVÁNÍ SILNIČNÍ VÁHY
 - ASFOVÁ VOZOVKA
 - ASFOVÁ VOZOVKA VE STÁVAJÍCÍ VÝŠE
 - ZÁMKOVÁ DLAŽBA
 - SOUVISEJÍCÍ STAVBA VLEČKY
 - ASFOVÝ PŘEJEZD VLEČKY
 - ULIČNÍ VPUST TYPOVÁ (VÝŠKA MRŽE)
 - ŠTĚRBINOVÝ ŽLAB
 - ČISTÍCÍ KUS
 - ŠTĚRBINOVÝ ŽLAB (VÝŠKA MRŽE)
 - VPUSTOVY (ODVODŇOVACÍ) KUS ZÁKLADNÍ
 - OCHRANNÝ PRVEK ZÁKLADOVÉ PATKY