


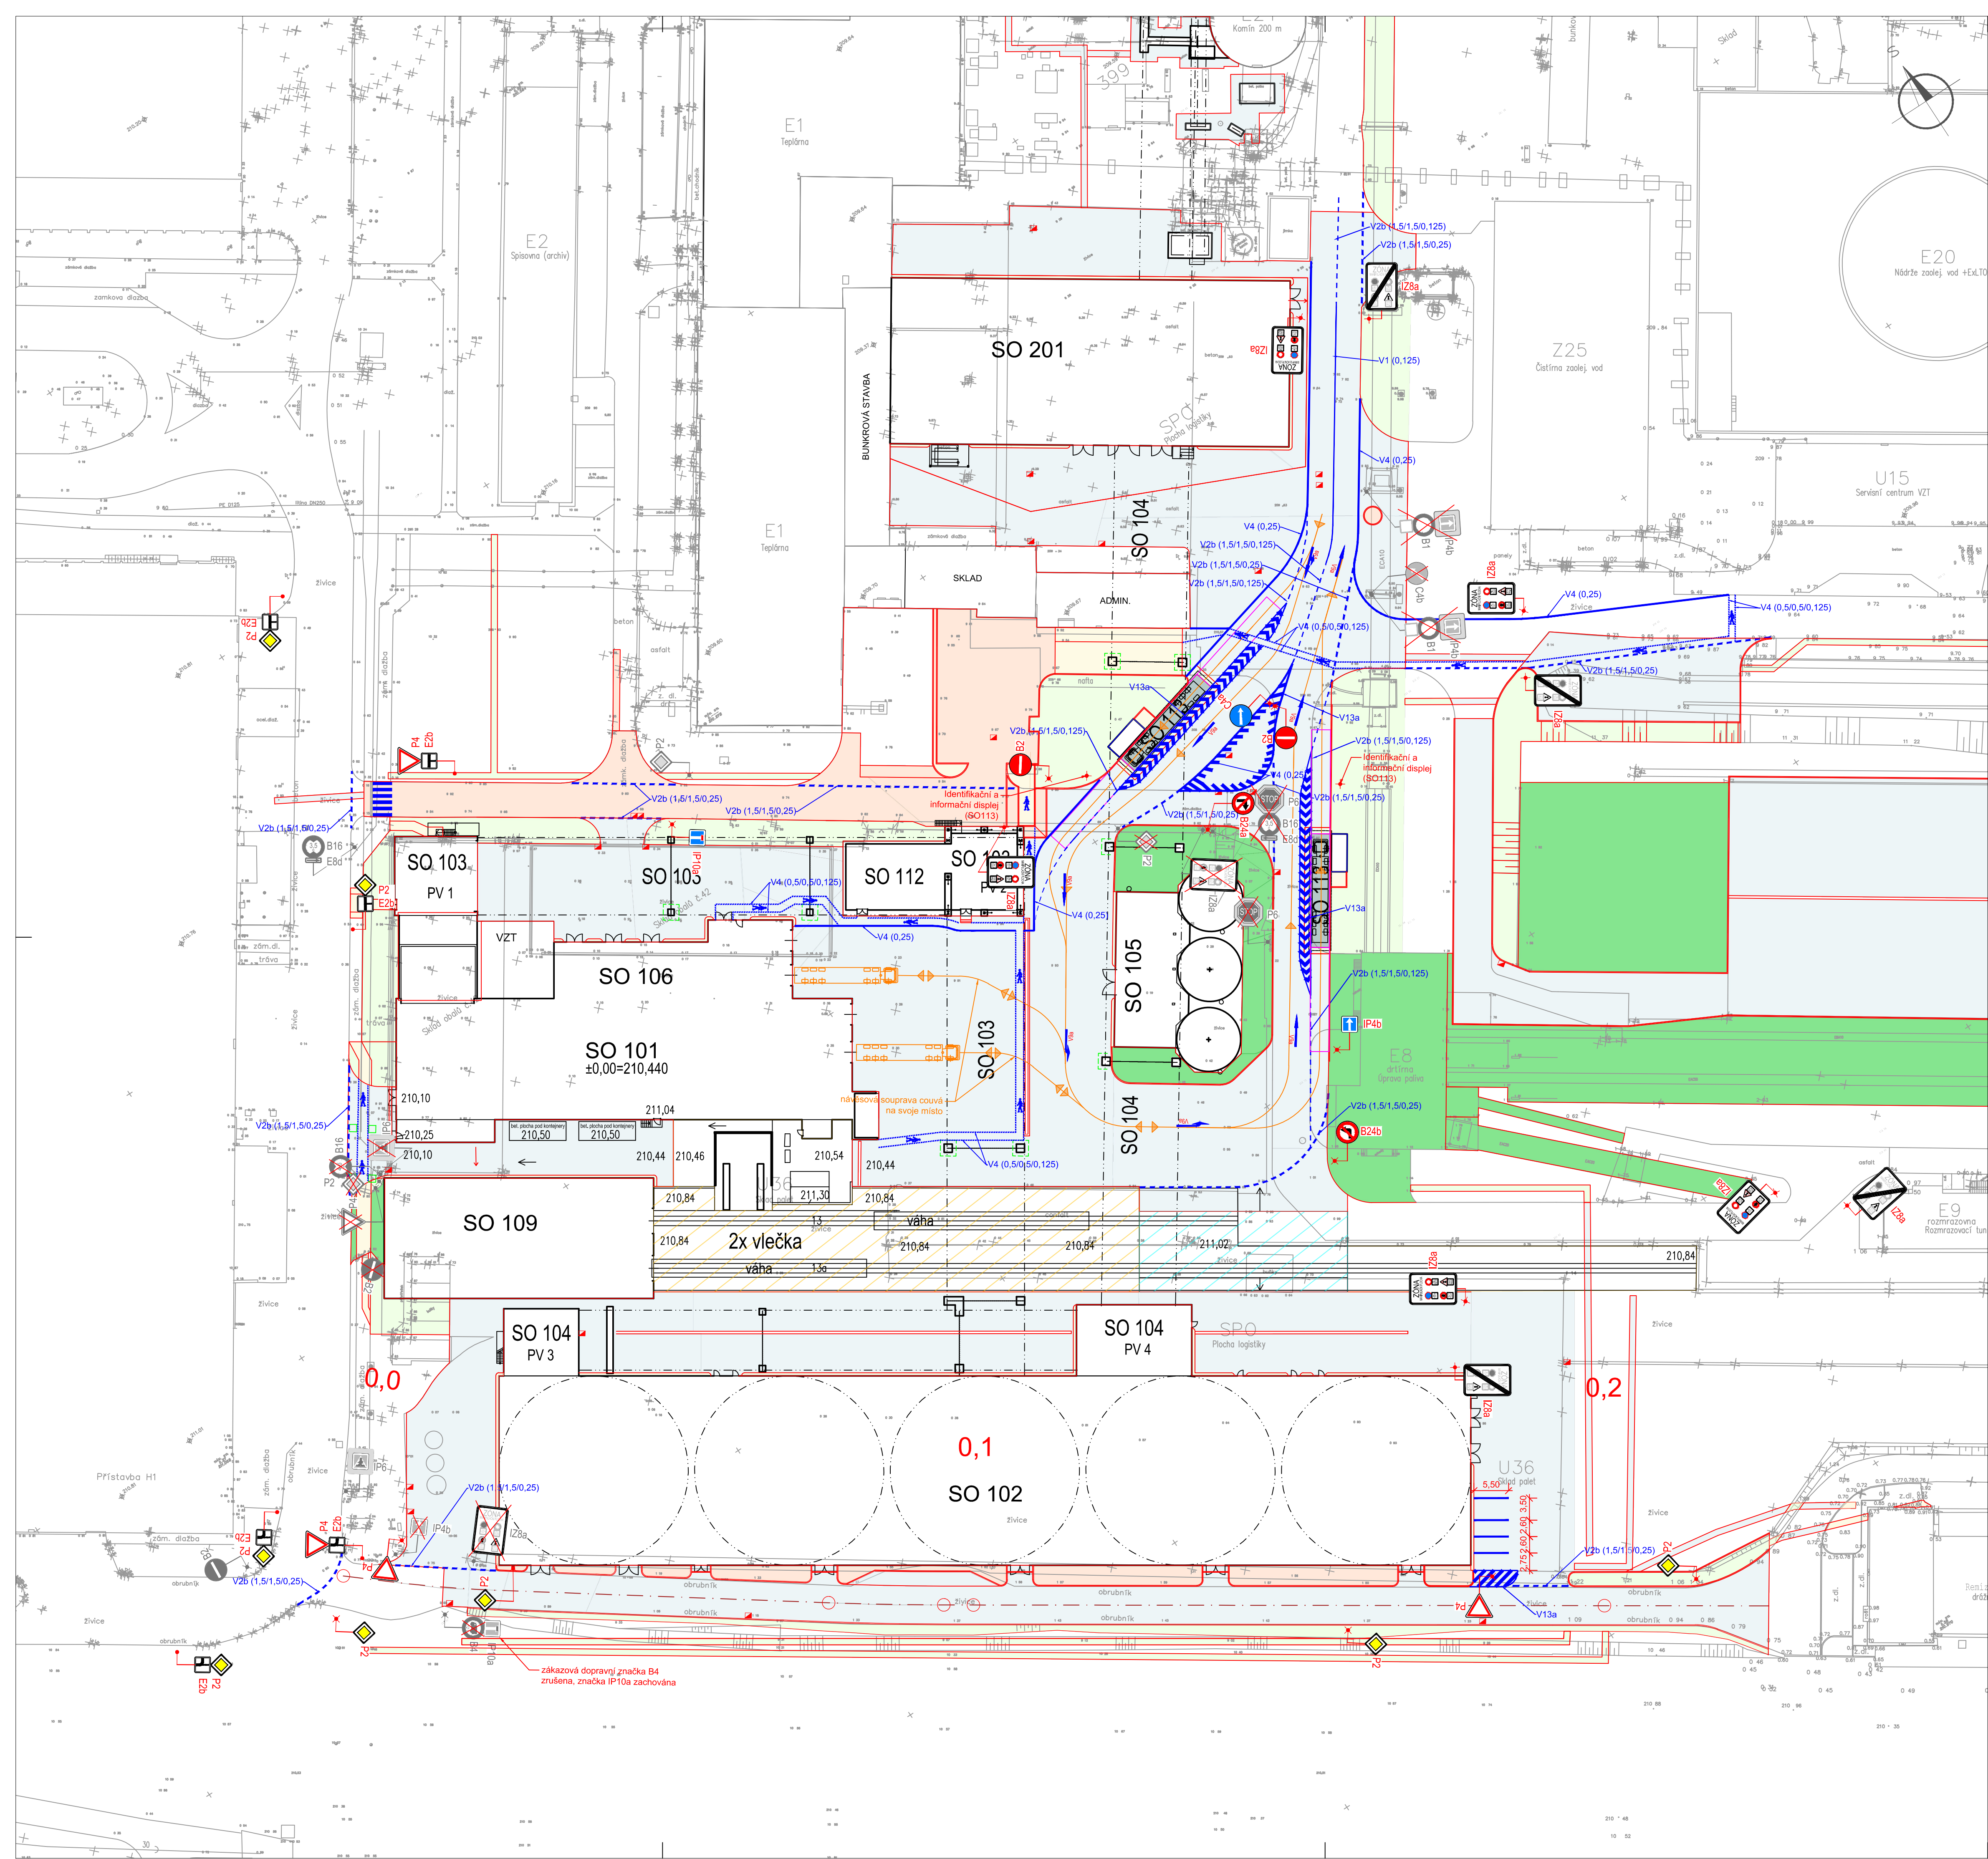

- LEGENDA
- STÁVAJÍCÍ HRANY
 - NOVÉ HRANY
 - NAVAZUJÍCÍ SO
 - POJEZD NÁKLADNÍCH SOUPRAV 16,5M
 - NÁJEZD NÁKLADNÍCH SOUPRAV NA SILNIČNÍ VÁHU
 - STÁVAJÍCÍ ZELEN
 - NOVÁ ZELEN
 - CHODNÍK
 - OCHRANNÝ CHODNÍK U NOVÝCH STAVEBNÍCH OBJEKTŮ
 - PLOCHA SILNIČNÍ VÁHY
 - OBETONOVÁNÍ SILNIČNÍ VÁHY
 - ASFALTOVÁ VOZOVKA
 - ZÁMKOVÁ DLAŽBA
 - SOUVISEJÍCÍ STAVBA VLEČKY
 - ASFALTOVÝ PŘEJEZD VLEČKY
 - OCHRANNÝ PRVEK ZÁKLADOVÉ PATKY

- NOVÉ SVISLÉ DOPRAVNÍ ZNAČENÍ
- STÁVAJÍCÍ SVISLÉ DOPRAVNÍ ZNAČENÍ
- RUŠENÉ STÁVAJÍCÍ SVISLÉ DOPRAVNÍ ZNAČENÍ



DETAIL SVISLÉ DOPRAVNÍ ZNAČENÍ IZ28a

 AFRY Magistrát 1275/13 140 00 Praha 4, Michle	AKCE: MODERNIZACE TEPLÁRNY MLADÁ BOLESLAV DOKUMENTACE PRO VYDÁNÍ STAVEBNÍHO POVOLENÍ		MĚŘITKO: 1:500 POSTŘ. A4: 8 REVIZE: 0	
	NAZEV: IO 301 – KOMUNIKACE A ZPEV. PLOCHY D.1.1 – AS řešení			
	ZAKÁZKOVÉ ČÍSLO: 0404T21			
	STUPEŇ: DOKUMENTACE DSP			
DATUM: 12/2023		Situační dopravní značení		
VYPRACOVANÉ: Bc. Miroslav Jiříčka		KONTROLOVANÉ A ZODPOVÍDÁ: Ing. Jan Vaněk	ARCHIVNÍ ČÍSLO: S404T21–DS301–107	LIST: 8