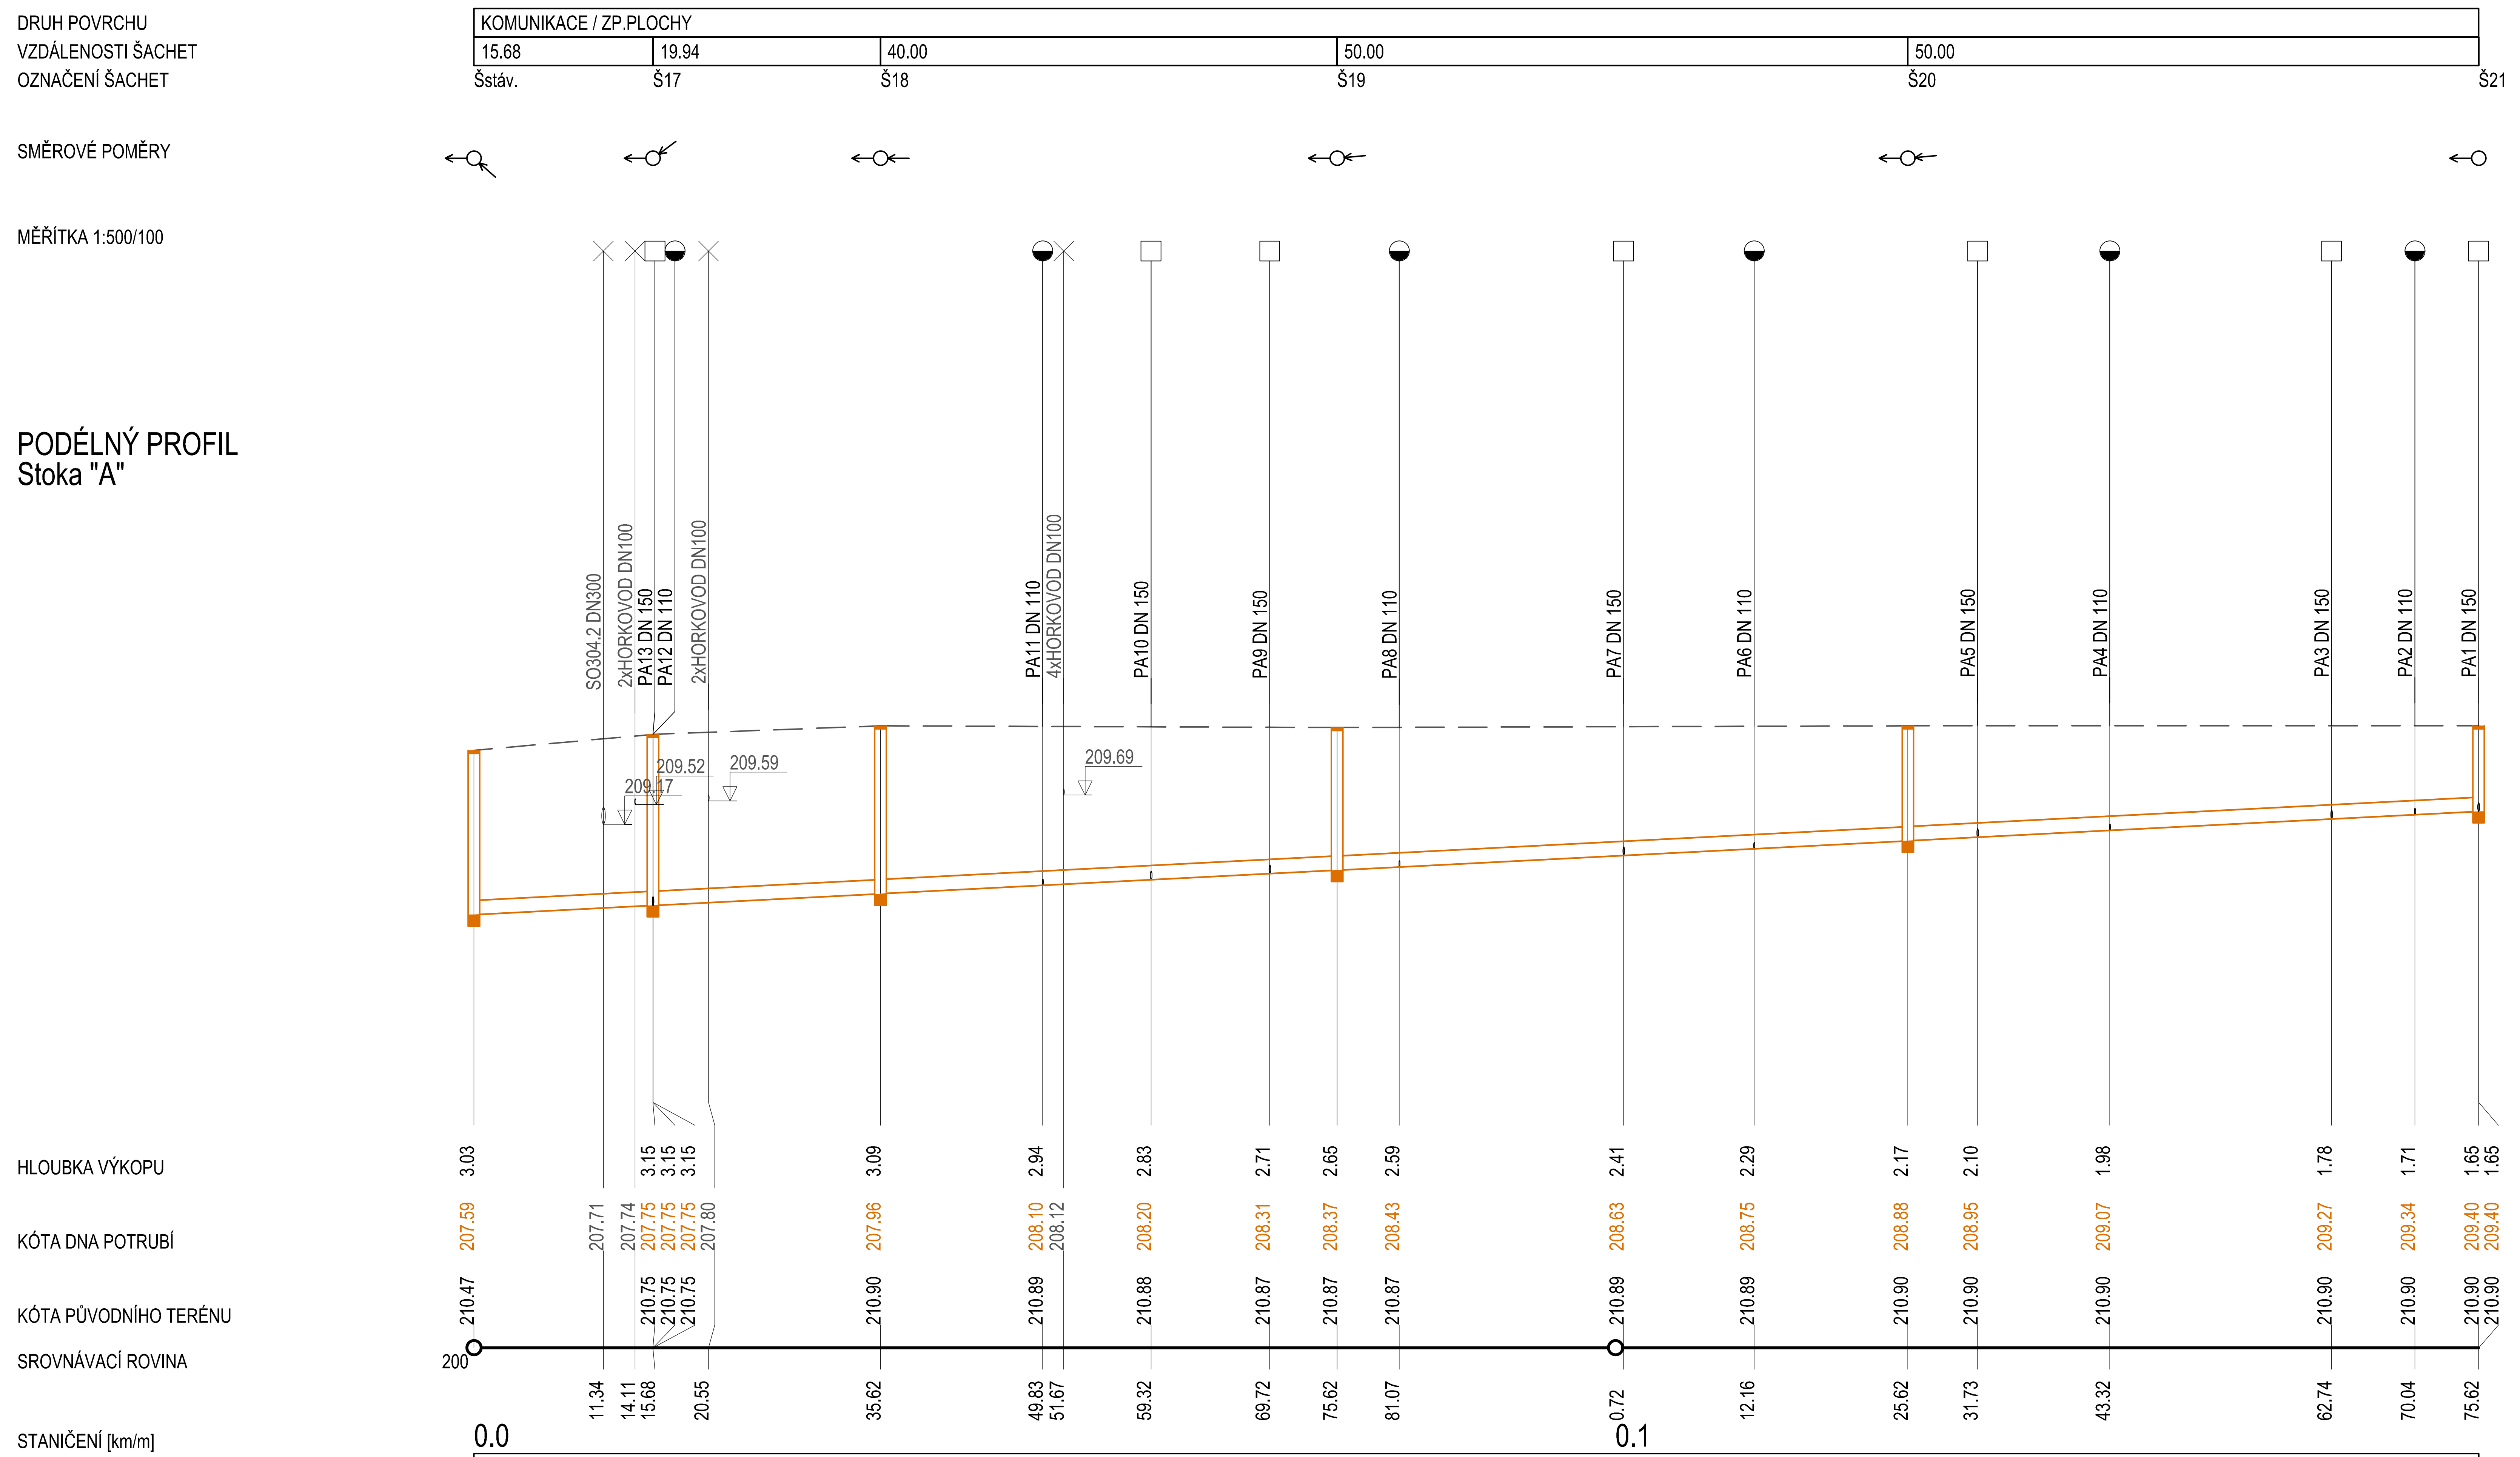

PROFIL[mm]-MATERIÁL-DÉLKA[m]	DN250-PP-175.62
SKLON[promile]-DÉLKA[m]	10.3-175.62
ULOŽENÍ	ŠTĚRKOPÍSEK tl. 100 mm
KAPACITNÍ PRŮTOK[l/s]-RYCHLOST[m/s]	88.1-1.80

AFRY (ÅF PÖYRY) Magistrů 1275/13 140 00 Praha 4, Michle	AKCE: MODERNIZACE TEPLÁRNY MLADÁ BOLESLAV DOKUMENTACE PRO VYDÁNÍ STAVEBNÍHO POVOLENÍ		
ZAKÁZKOVÉ ČÍSLO: 0404T21	NÁZEV: KANALIZACE PODÉLNY PROFIL STOKY "A"		MĚŘÍTKO: 1:500/100 POČET A4: 8 REVIZE: 0
STUPEŇ: DOKUMENTACE DSP DATUM: 12/2023	VYPRACOVAL: ING. JÁNOŠOVÁ	KONTROLOVAL A ZODPOVÍDÁ: ING. GOREK	ARCHIVNÍ ČÍSLO: S404T21-DI302-002 LIST: