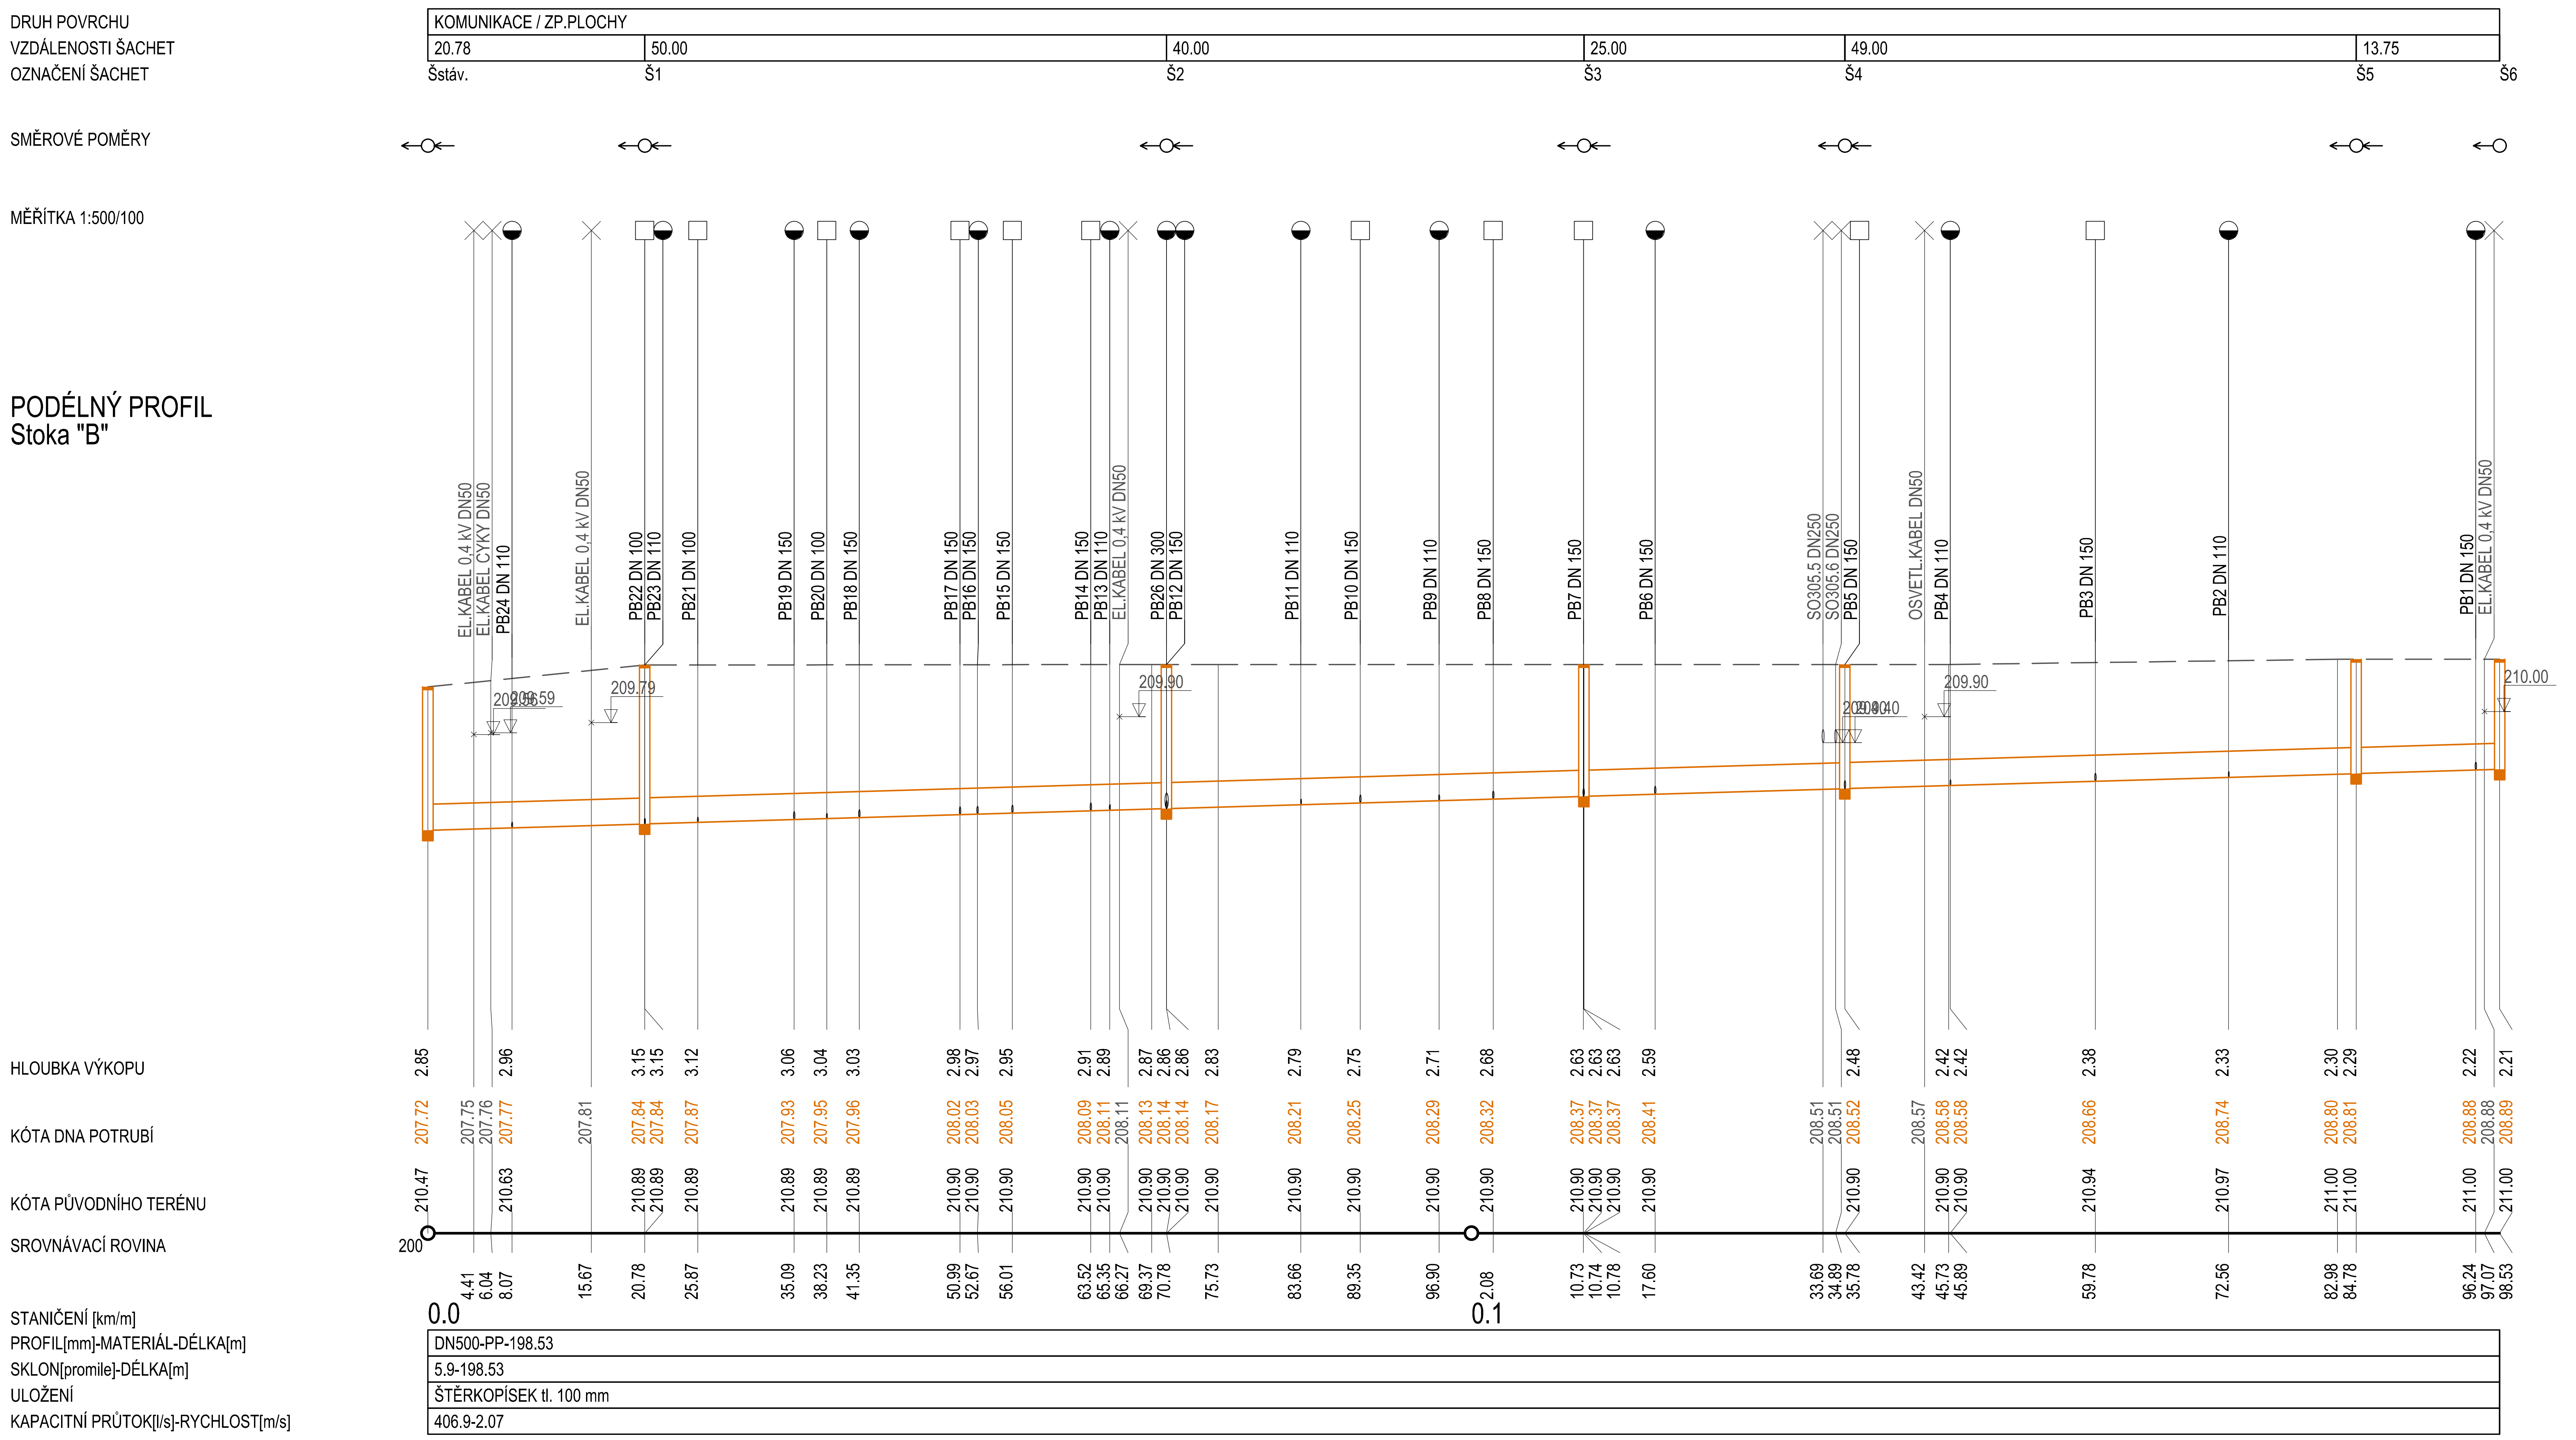

AFRY
Magistrů 1275/13
140 00 Praha 4, Michle

ZAKÁZKOVÉ ČÍSLO:	0404T21
STUPEŇ:	DOKUMENTACE DSP
DATUM:	12/2023
AKCE:	MODERNIZACE TEPLÁRNY MLADÁ BOLESLAV DOKUMENTACE PRO VYDÁNÍ STAVEBNÍHO POVOLENÍ
NÁZEV:	KANALIZACE PODÉLNÝ PROFIL STOKY "B"
MĚŘÍTKO:	1:500/100
POČET A4:	8
REVIZE:	0
VYPRACOVAL:	ING. JÁNOŠOVÁ
KONTROLOVAL A ZODPOVÍDÁ:	ING. GOREK
ARCHIVNÍ ČÍSLO:	S404T21-DI302-003
LIST:	