


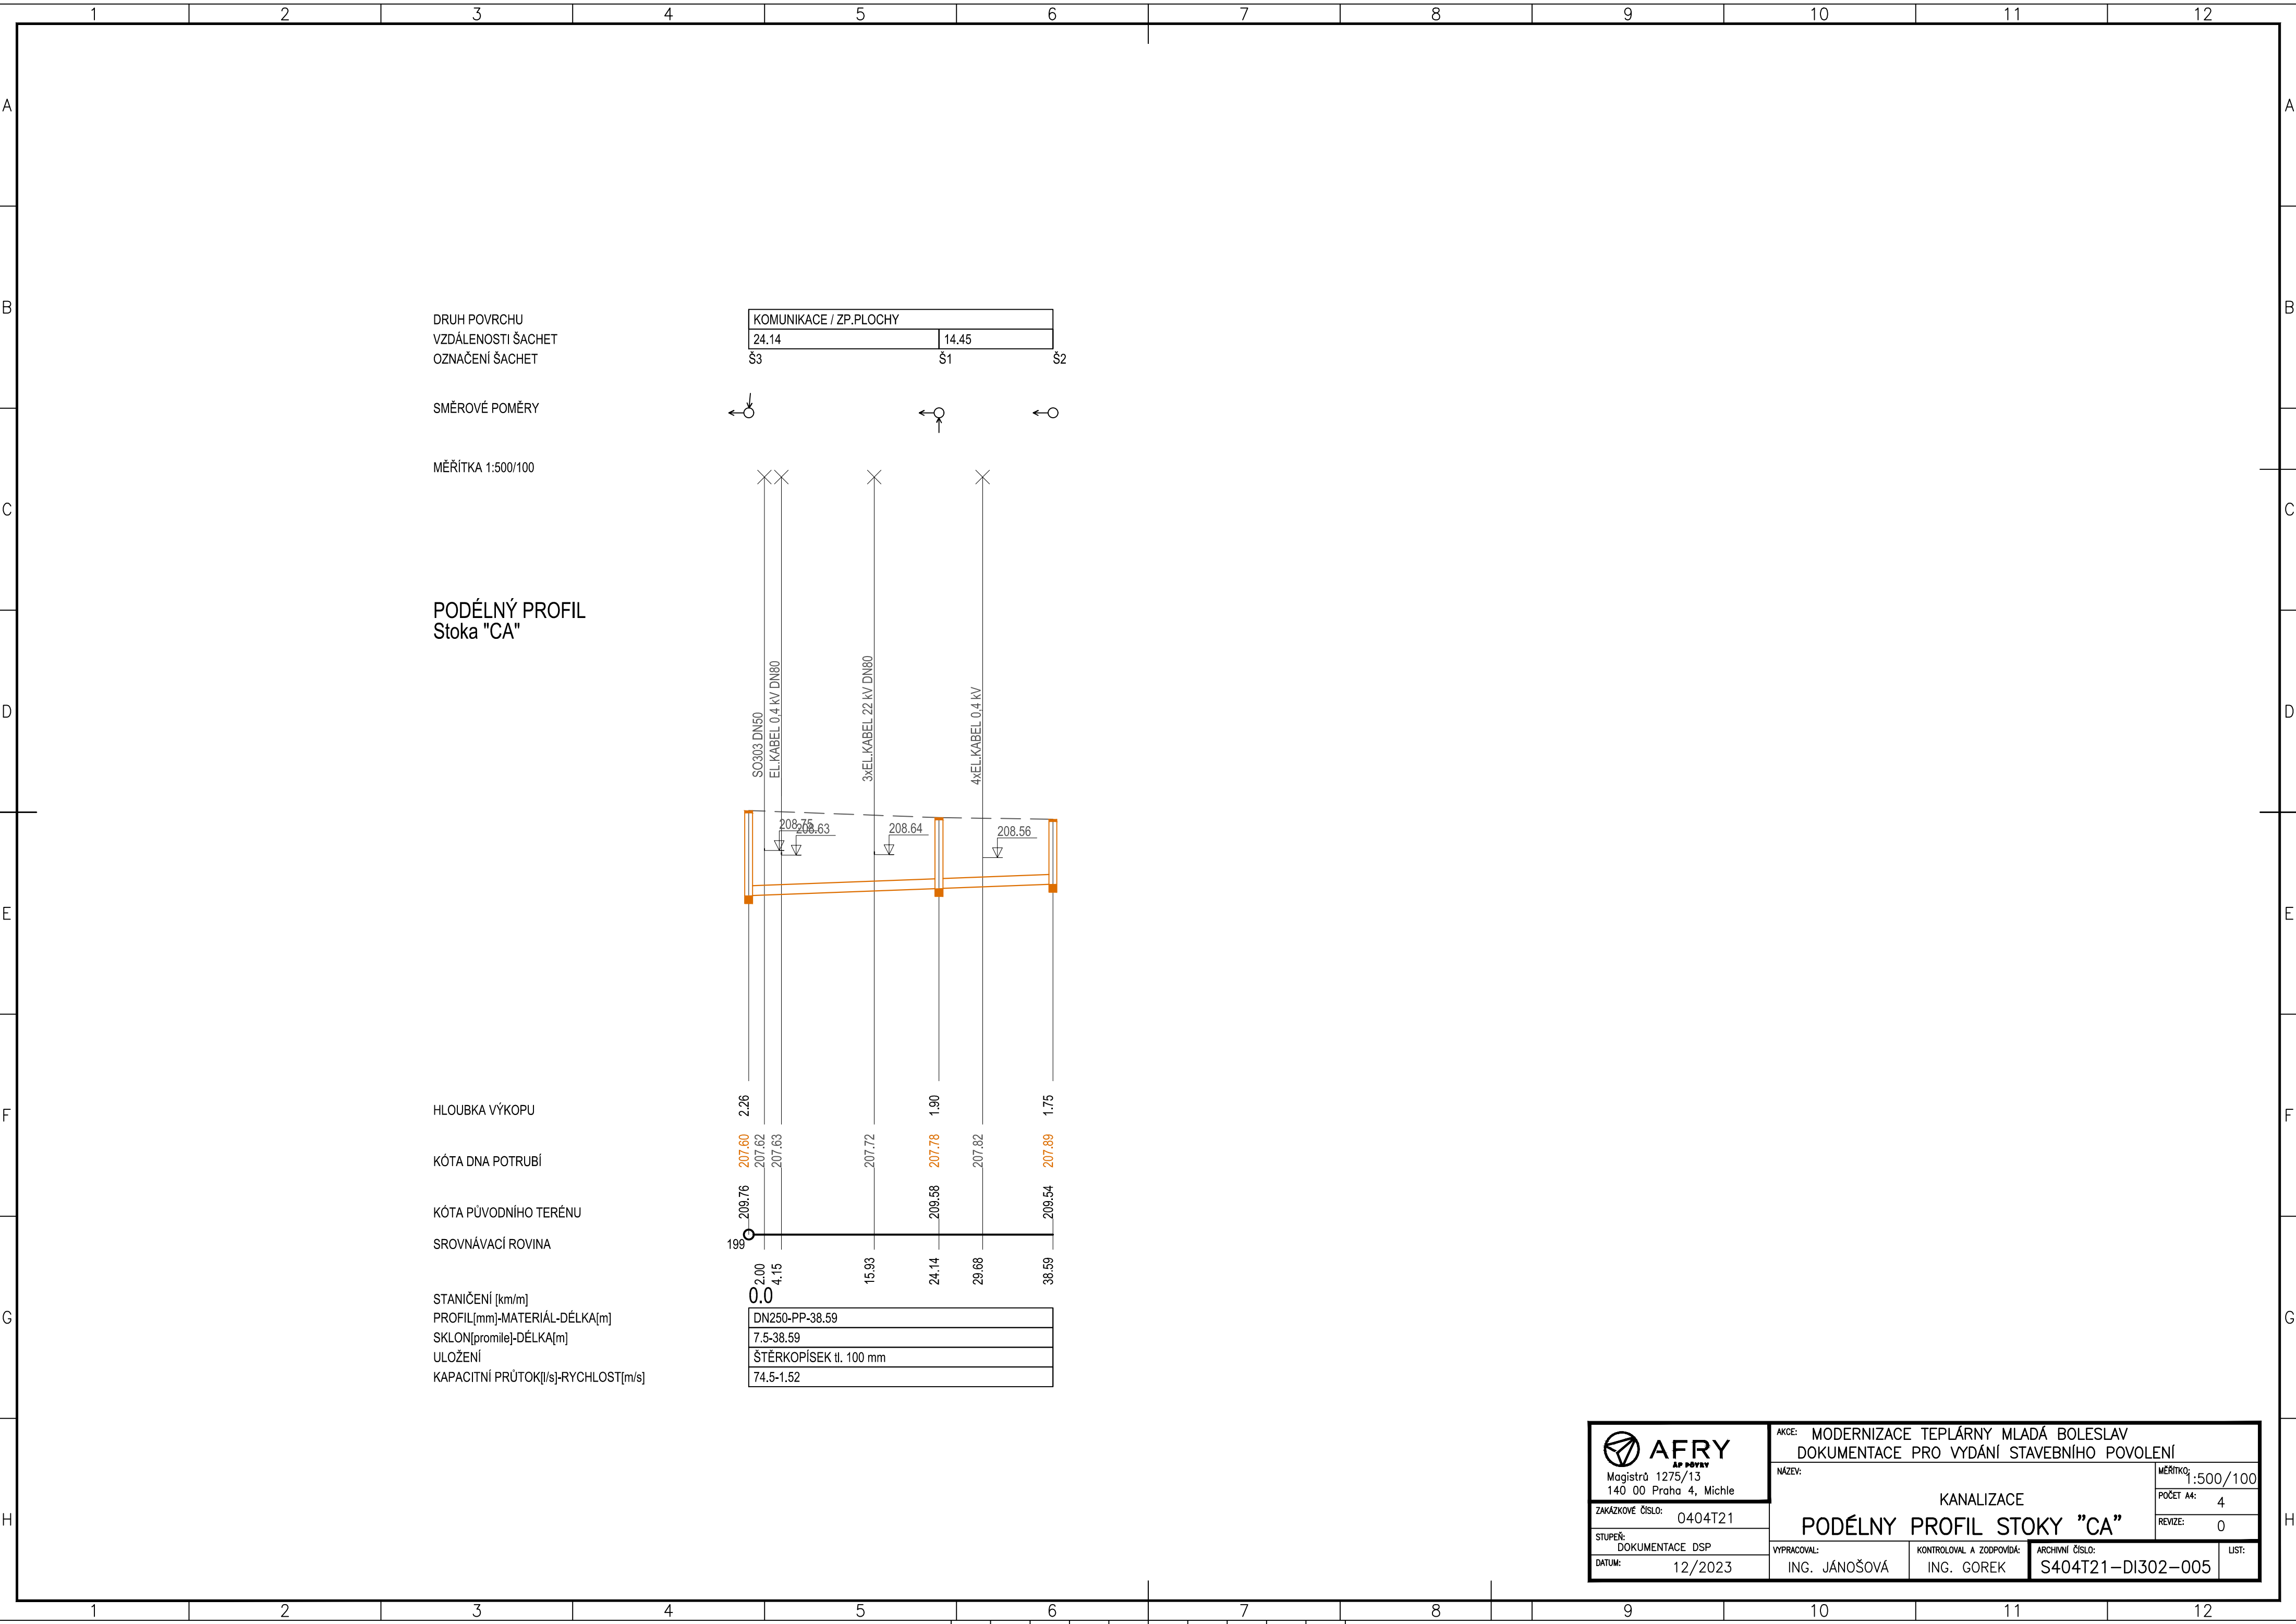

DRUH POVRCHU
VZDÁLENOSTI ŠACHET
OZNAČENÍ ŠACHET

SMĚROVÉ POMĚRY

MĚŘÍTKA 1:500/100

PODÉLNÝ PROFIL
Stoka "CA"

HLOUBKA VÝKOPU

KÓTA DNA POTRUBÍ

KÓTA PŮVODNÍHO TERÉNU

SROVNÁVACÍ ROVINA

STANIČENÍ [km/m]
PROFIL[mm]-MATERIÁL-DÉLKA[m]
SKLON[promile]-DÉLKA[m]
ULOŽENÍ
KAPACITNÍ PRŮTOK[l/s]-RYCHLOST[m/s]

KOMUNIKACE / ZP.PLOCHY	
24.14	14.45
Š3	Š1 Š2

SO303 DN50	2.26	207.60	209.76	2.00	0.0	DN250-PP-38.59
EL.KABEL 0.4 kV DN80	207.62	207.63	207.63	4.15	7.5-38.59	7.5-38.59
3xEL.KABEL 22 kV DN80	207.72	207.76	208.64	15.93	24.14	ŠTĚRKOPÍSEK tl. 100 mm
4xEL.KABEL 0.4 kV	207.82	207.78	208.56	29.68	38.59	74.5-1.52
	1.90	207.89	209.54			

**AFRY**
Magistrů 1275/13
140 00 Praha 4, Michle

ZAKÁZKOVÉ ČÍSLO:
0404T21

STUPEŇ:
DOKUMENTACE DSP

DATUM:
12/2023

AKCE: MODERNIZACE TEPLÁRNY MLADÁ BOLESLAV
DOKUMENTACE PRO VYDÁNÍ STAVEBNÍHO POVOLENÍ

NÁZEV:
KANALIZACE
PODÉLNÝ PROFIL STOKY "CA"

VYPRACOVAL:
ING. JÁNOŠOVÁ

KONTROLOVAL A ZODPOVÍDÁ:
ING. GOREK

ARCHIVNÍ ČÍSLO:
S404T21-DI302-005

MĚŘÍTKO:
1:500/100
POČET A4:
4
REVIZE:
0
LIST: