



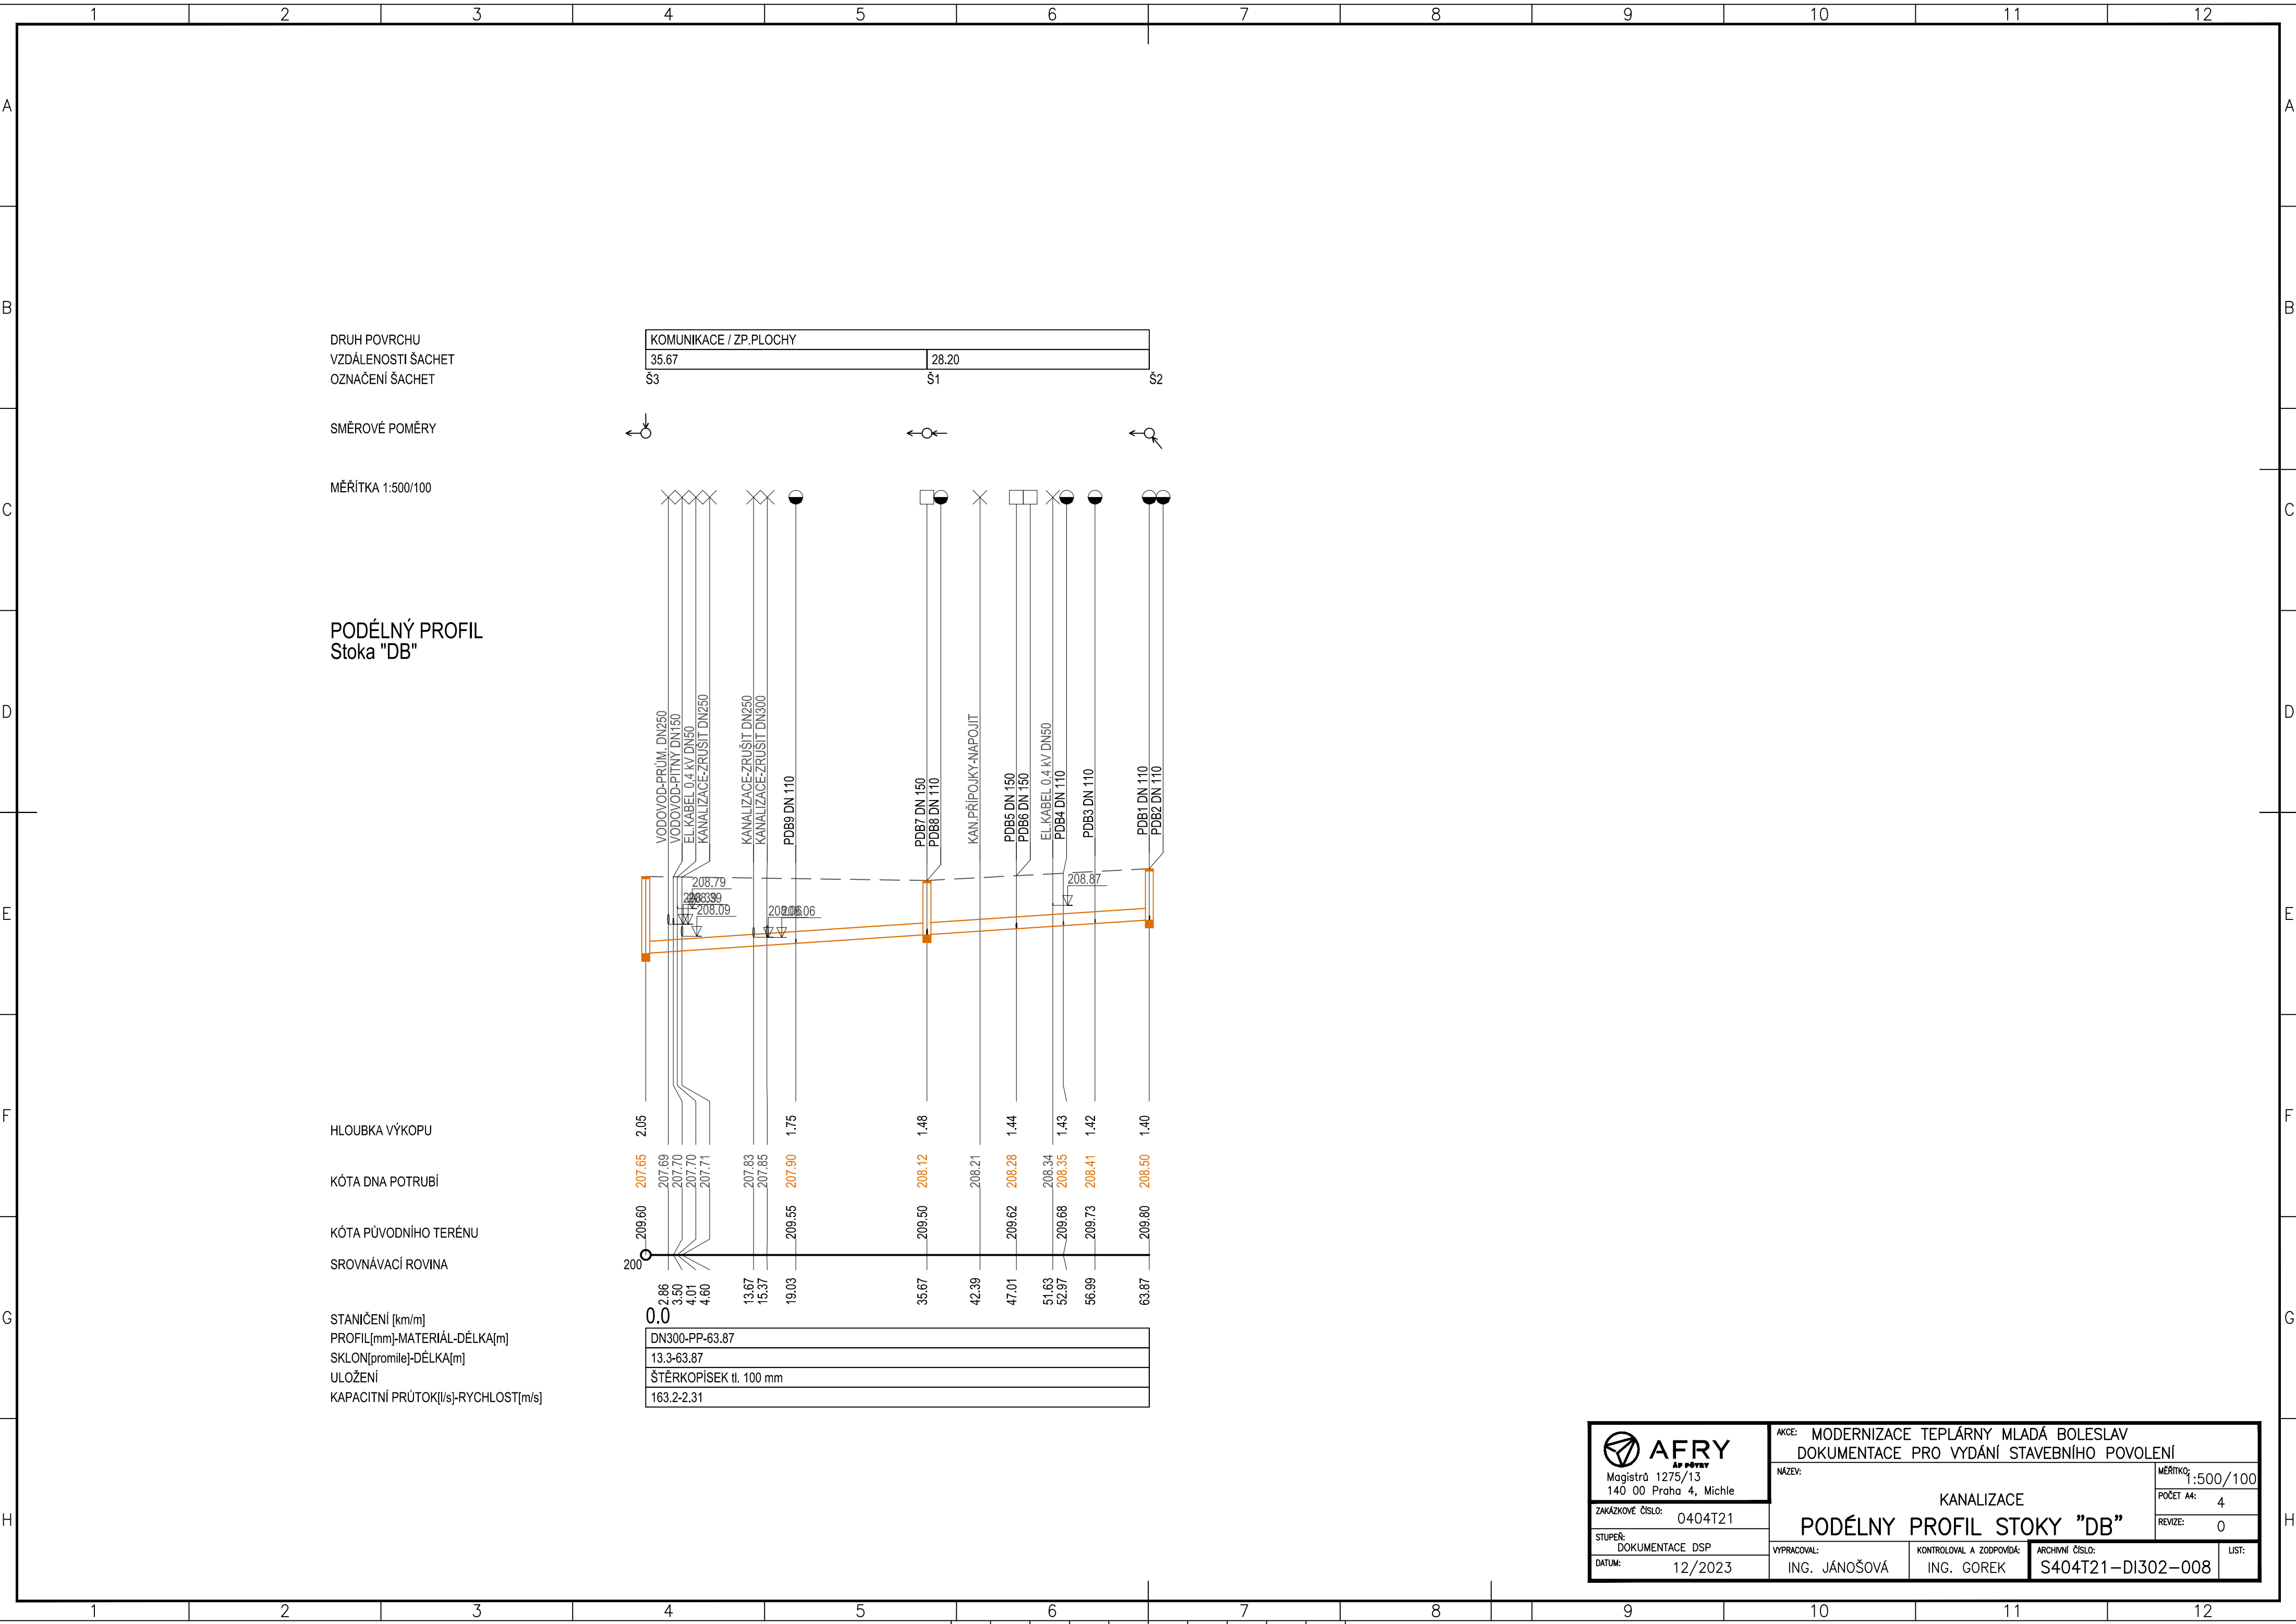

DRUH POVRCHU
VZDÁLENOSTI ŠACHET
OZNAČENÍ ŠACHET

KOMUNIKACE / ZP.PLOCHY		
35.67	28.20	
Š3	Š1	Š2

SMĚROVÉ POMĚRY

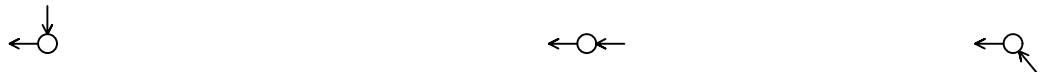

MĚŘÍTKA 1:500/100

PODÉLNÝ PROFIL
Stoka "DB"

HLOUBKA VÝKOPU

KÓTA DNA POTRUBÍ

KÓTA PŮVODNÍHO TERÉNU

SROVNÁVACÍ ROVINA

STANIČENÍ [km/m]
PROFIL[mm]-MATERIÁL-DÉLKA[m]
SKLON[promile]-DÉLKA[m]
ULOŽENÍ
KAPACITNÍ PRŮTOK[l/s]-RYCHLOST[m/s]

DN300-PP-63.87
13.3-63.87
ŠTĚRKOPÍSEK tl. 100 mm
163.2-2.31

 AFRY Magistrů 1275/13 140 00 Praha 4, Michle	AKCE: MODERNIZACE TEPLÁRNY MLADÁ BOLESLAV DOKUMENTACE PRO VYDÁNÍ STAVEBNÍHO POVOLENÍ		
	NÁZEV: KANALIZACE		MĚŘÍTKO: 1:500/100
	ZAKÁZKOVÉ ČÍSLO: 0404T21		POČET A4: 4
	STUPEŇ: DOKUMENTACE DSP		REVIZE: 0
DATUM: 12/2023	VYPRACOVAL: ING. JÁNOŠOVÁ	KONTROLOVAL A ZODPOVÍDÁ: ING. GOREK	ARCHIVNÍ ČÍSLO: S404T21-DI302-008
			LIST: