


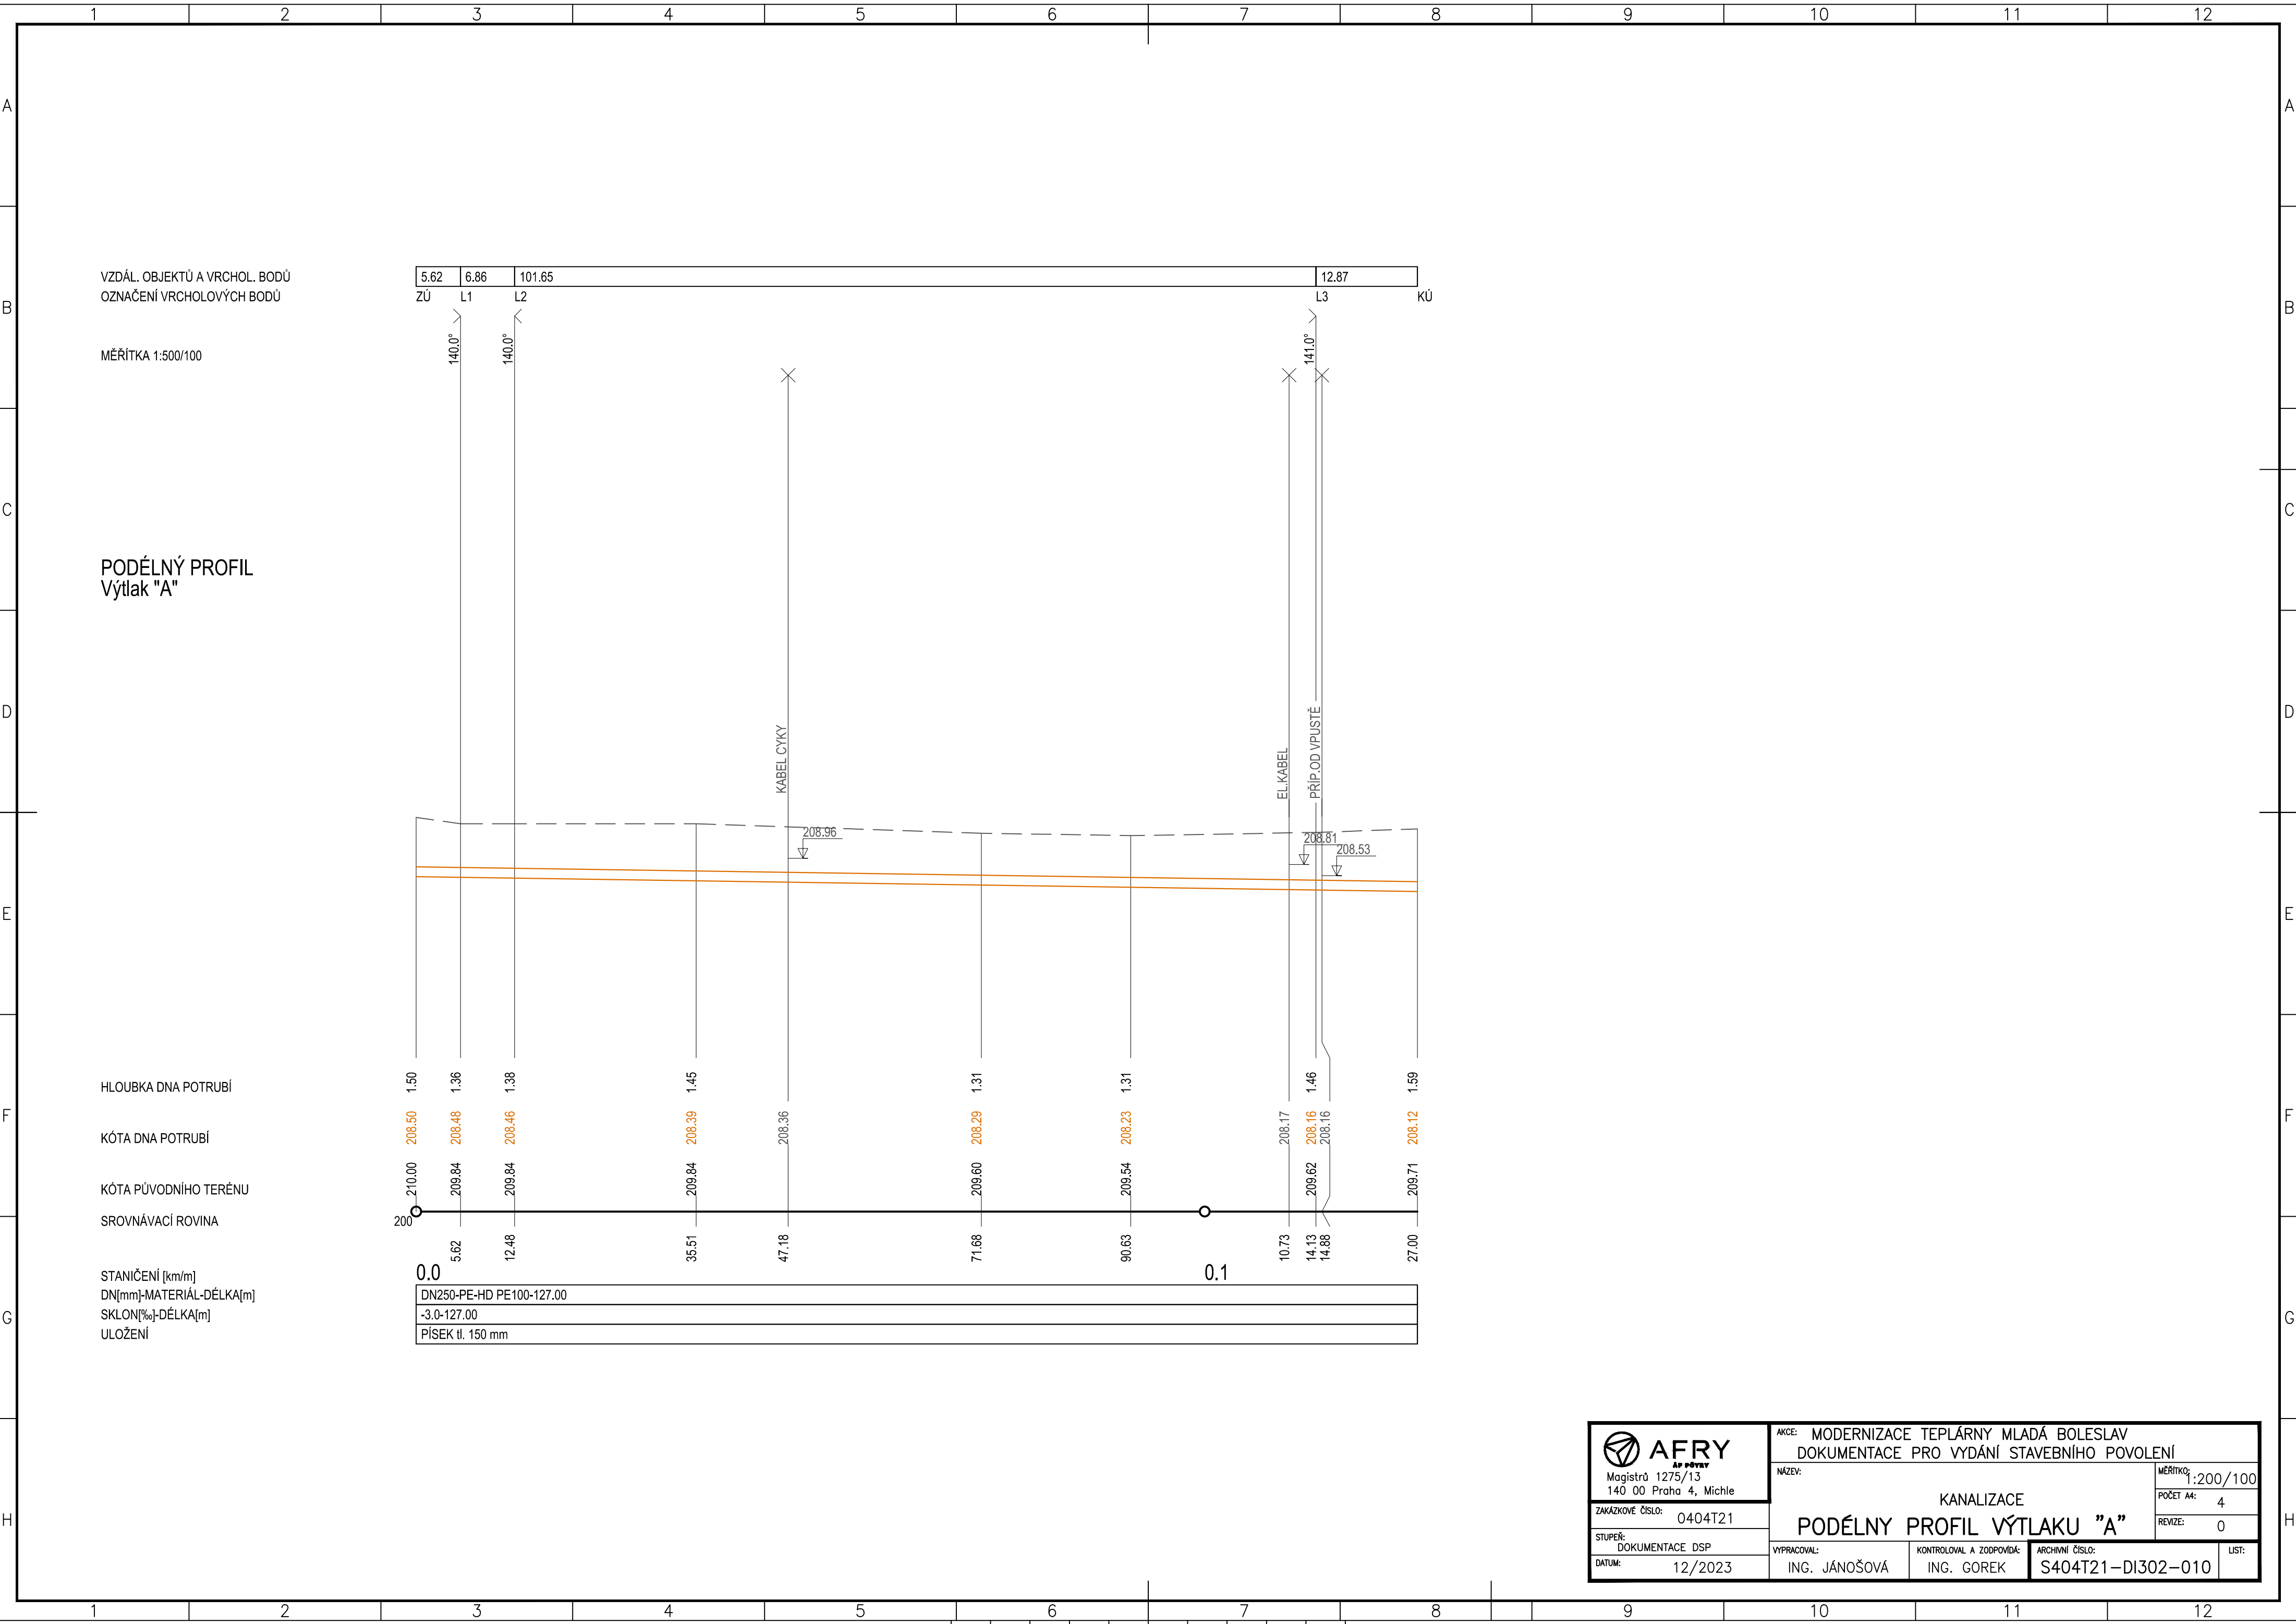

 Magistrů 1275/13 140 00 Praha 4, Michle	AKCE: MODERNIZACE TEPLÁRNY MLADÁ BOLESLAV DOKUMENTACE PRO VYDÁNÍ STAVEBNÍHO POVOLENÍ			
	NÁZEV: KANALIZACE			MĚŘÍTKO: 1:200/100
	ZAKÁZKOVÉ ČÍSLO: 0404T21			POČET A4: 4
	STUPEŇ: DOKUMENTACE DSP			REVIZE: 0
DATUM: 12/2023	VYPRACOVAL: ING. JÁNOŠOVÁ	KONTROLOVAL A ZODPOVÍDÁ: ING. GOREK	ARCHIVNÍ ČÍSLO: S404T21-DI302-010	LIST: