


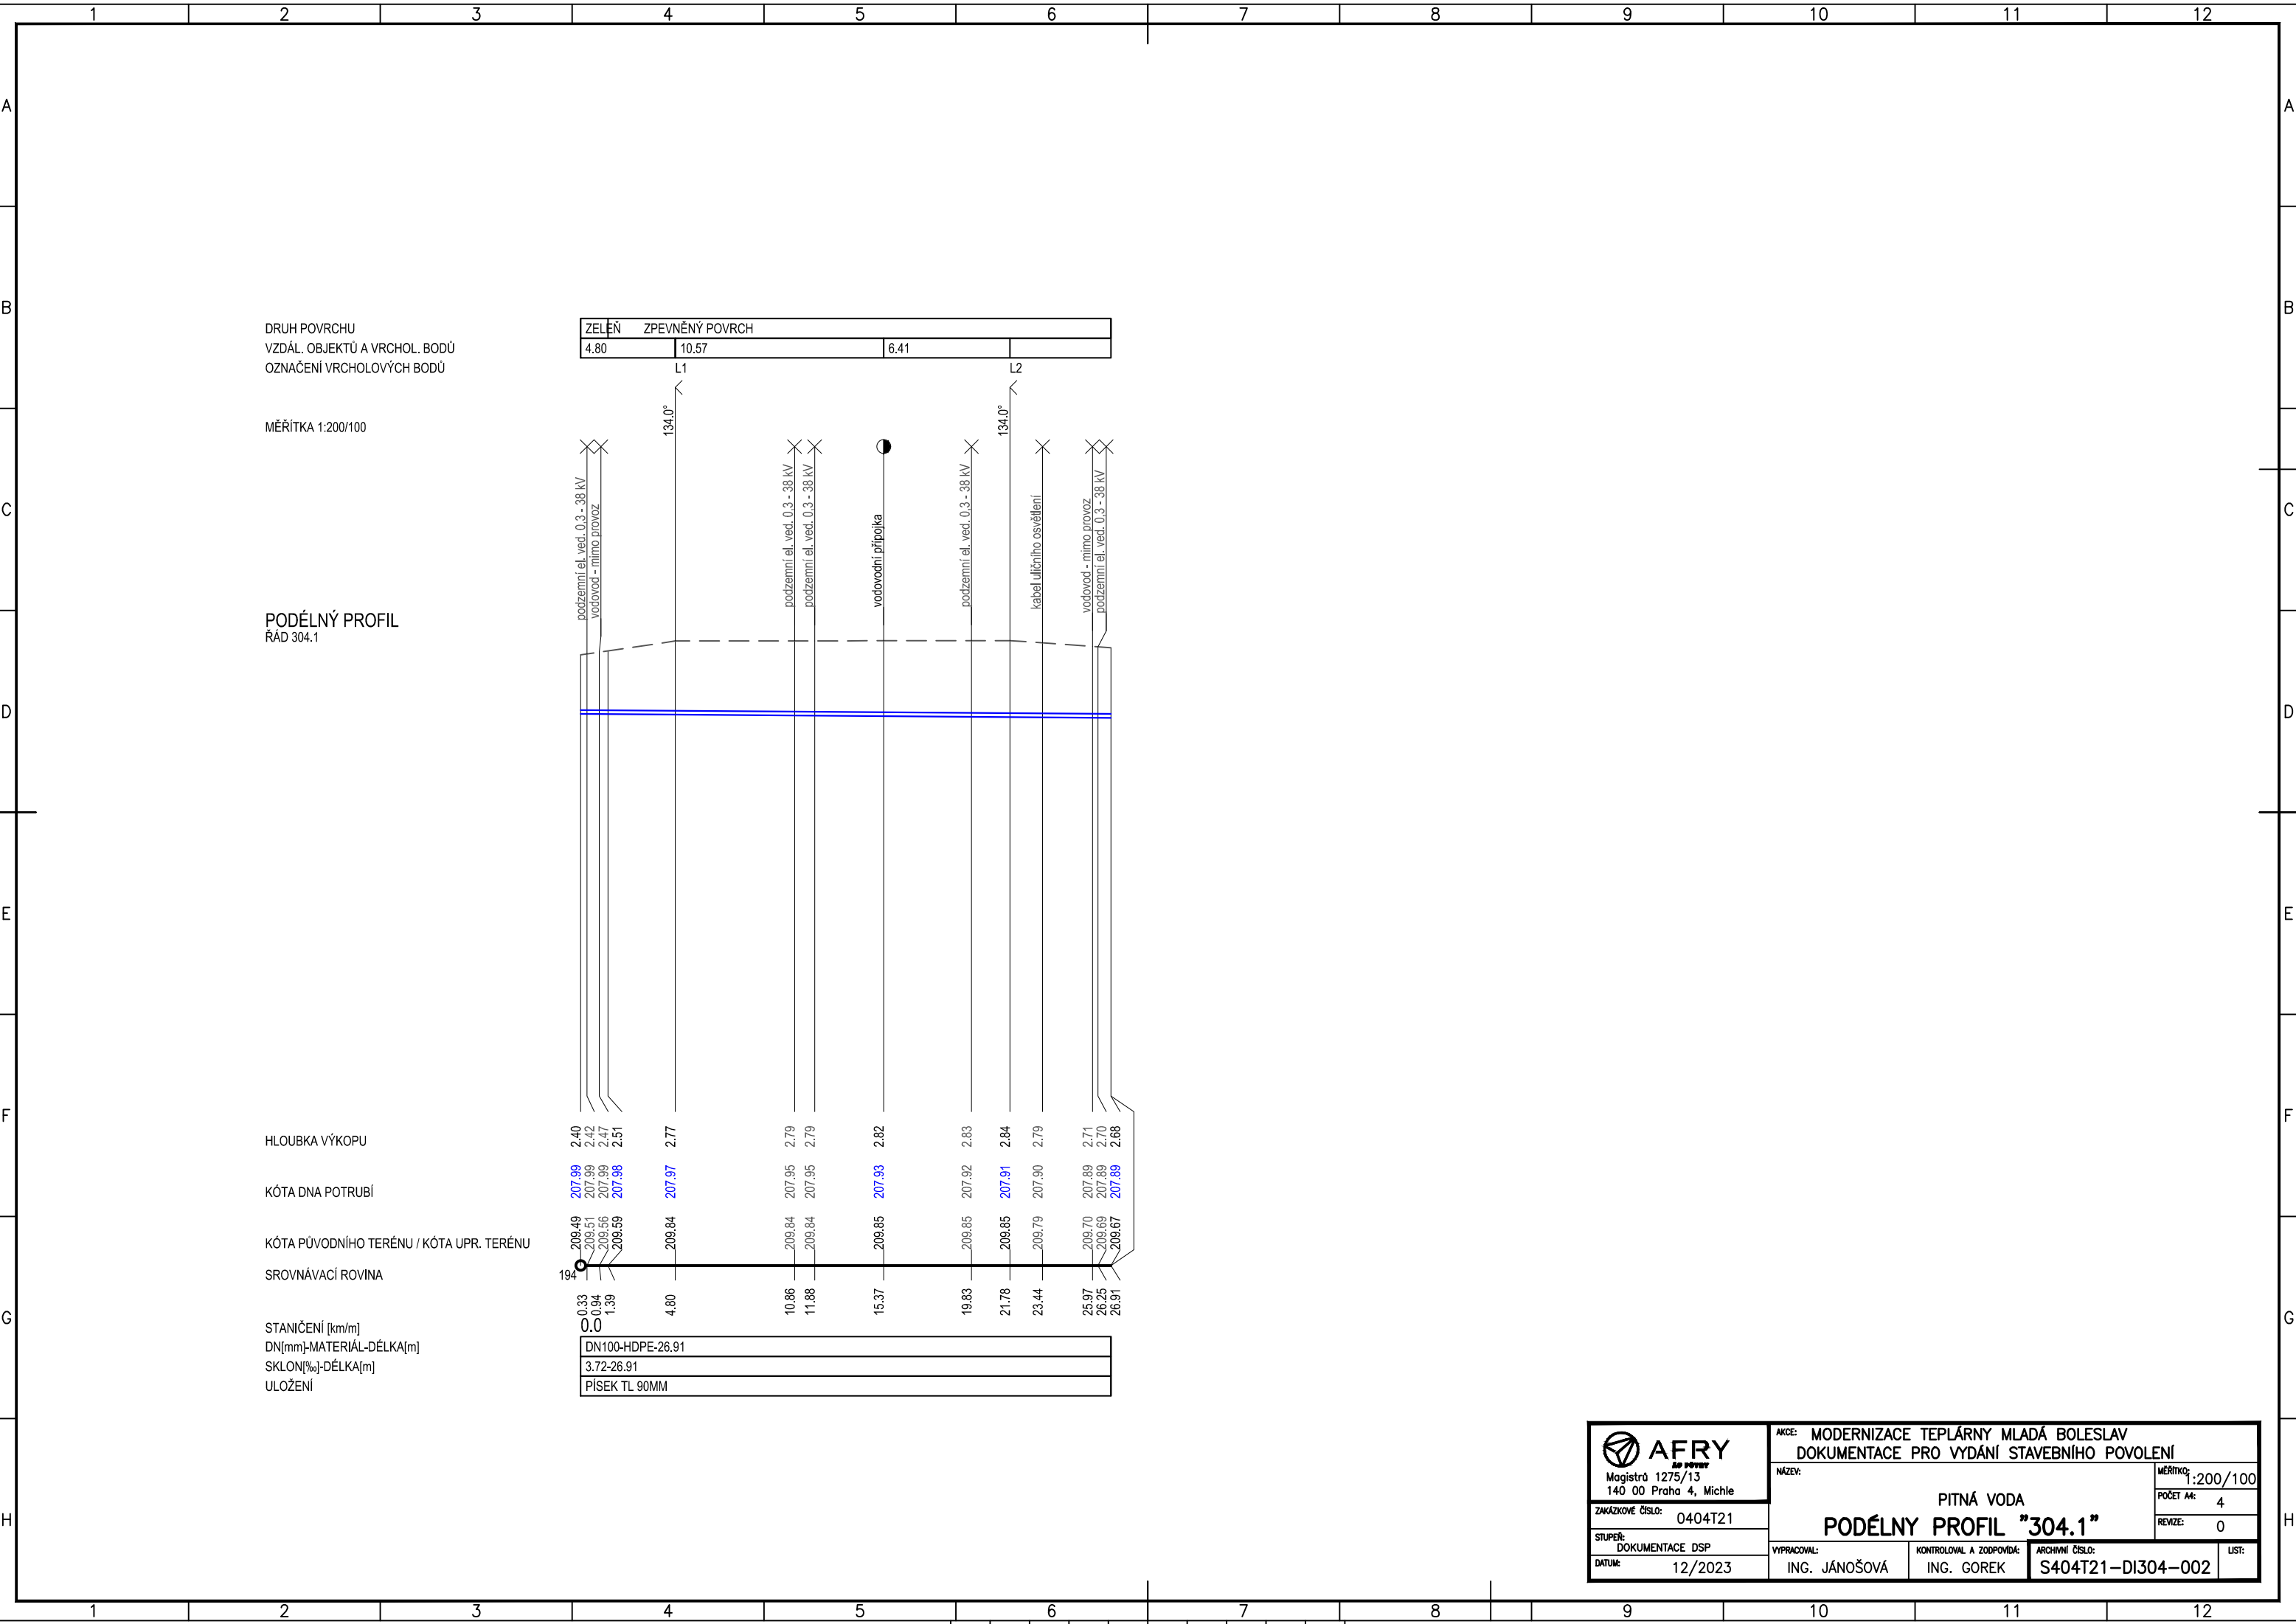

DRUH POVRCHU  
VZDÁL. OBJEKTŮ A VRCHOL. BODŮ  
OZNAČENÍ VRCHOLOVÝCH BODŮ

MĚŘÍTKA 1:200/100

PODÉLNÝ PROFIL  
ŘAD 304.1

HLOUBKA VÝKOPU

KÓTA DNA POTRUBÍ

KÓTA PŮVODNÍHO TERÉNU / KÓTA UPR. TERÉNU

SROVNÁVACÍ ROVINA

STANIČENÍ [km/m]  
DN[mm]-MATERIÁL-DĚLKA[m]  
SKLON[‰]-DĚLKA[m]  
ULOŽENÍ

| ZELEŇ | ZPEVNĚNÝ POVRCH |
|-------|-----------------|
| 4.80  | 10.57           |

|                               |        |                               |                               |                    |                               |        |                          |                       |                               |
|-------------------------------|--------|-------------------------------|-------------------------------|--------------------|-------------------------------|--------|--------------------------|-----------------------|-------------------------------|
| podzemní el. ved. 0.3 - 38 kV | 134.0° | podzemní el. ved. 0.3 - 38 kV | podzemní el. ved. 0.3 - 38 kV | vodovodní přípojka | podzemní el. ved. 0.3 - 38 kV | 134.0° | kabel uličního osvětlení | vodovod - mimo provoz | podzemní el. ved. 0.3 - 38 kV |
| 2.40                          |        | 2.79                          | 2.79                          | 2.82               | 2.83                          |        | 2.79                     | 2.71                  | 2.68                          |
| 207.99                        |        | 207.95                        | 207.95                        | 207.93             | 207.92                        |        | 207.90                   | 207.89                | 207.89                        |
| 209.49                        |        | 209.84                        | 209.84                        | 209.85             | 209.85                        |        | 209.79                   | 209.70                | 209.67                        |
| 0.33                          |        | 10.86                         | 11.88                         | 15.37              | 19.83                         |        | 23.44                    | 25.97                 | 26.25                         |
| 0.94                          |        |                               |                               |                    |                               |        |                          |                       |                               |
| 1.39                          |        |                               |                               |                    |                               |        |                          |                       |                               |
| 4.80                          |        |                               |                               |                    |                               |        |                          |                       |                               |
| 0.0                           |        |                               |                               |                    |                               |        |                          |                       |                               |
| DN100-HDPE-26.91              |        |                               |                               |                    |                               |        |                          |                       |                               |
| 3.72-26.91                    |        |                               |                               |                    |                               |        |                          |                       |                               |
| PÍSEK TL 90MM                 |        |                               |                               |                    |                               |        |                          |                       |                               |



Magistrů 1275/13  
140 00 Praha 4, Michle

ZAKÁZKOVÉ ČÍSLO: 0404T21

STUPEŇ: DOKUMENTACE DSP

DATUM: 12/2023

AKCE: MODERNIZACE TEPLÁRNY MLADÁ BOLESLAV  
DOKUMENTACE PRO VYDÁNÍ STAVEBNÍHO POVOLENÍ

NÁZEV: PITNÁ VODA

PODÉLNÝ PROFIL "304.1"

VYPRACOVAL: ING. JÁNOŠOVÁ

KONTROLOVAL A ZODPOVÍDÁ: ING. GOREK

ARCHIVNÍ ČÍSLO: S404T21-DI304-002

LIST:

MĚŘÍTKO: 1:200/100  
POČET AK: 4  
REVIZE: 0