


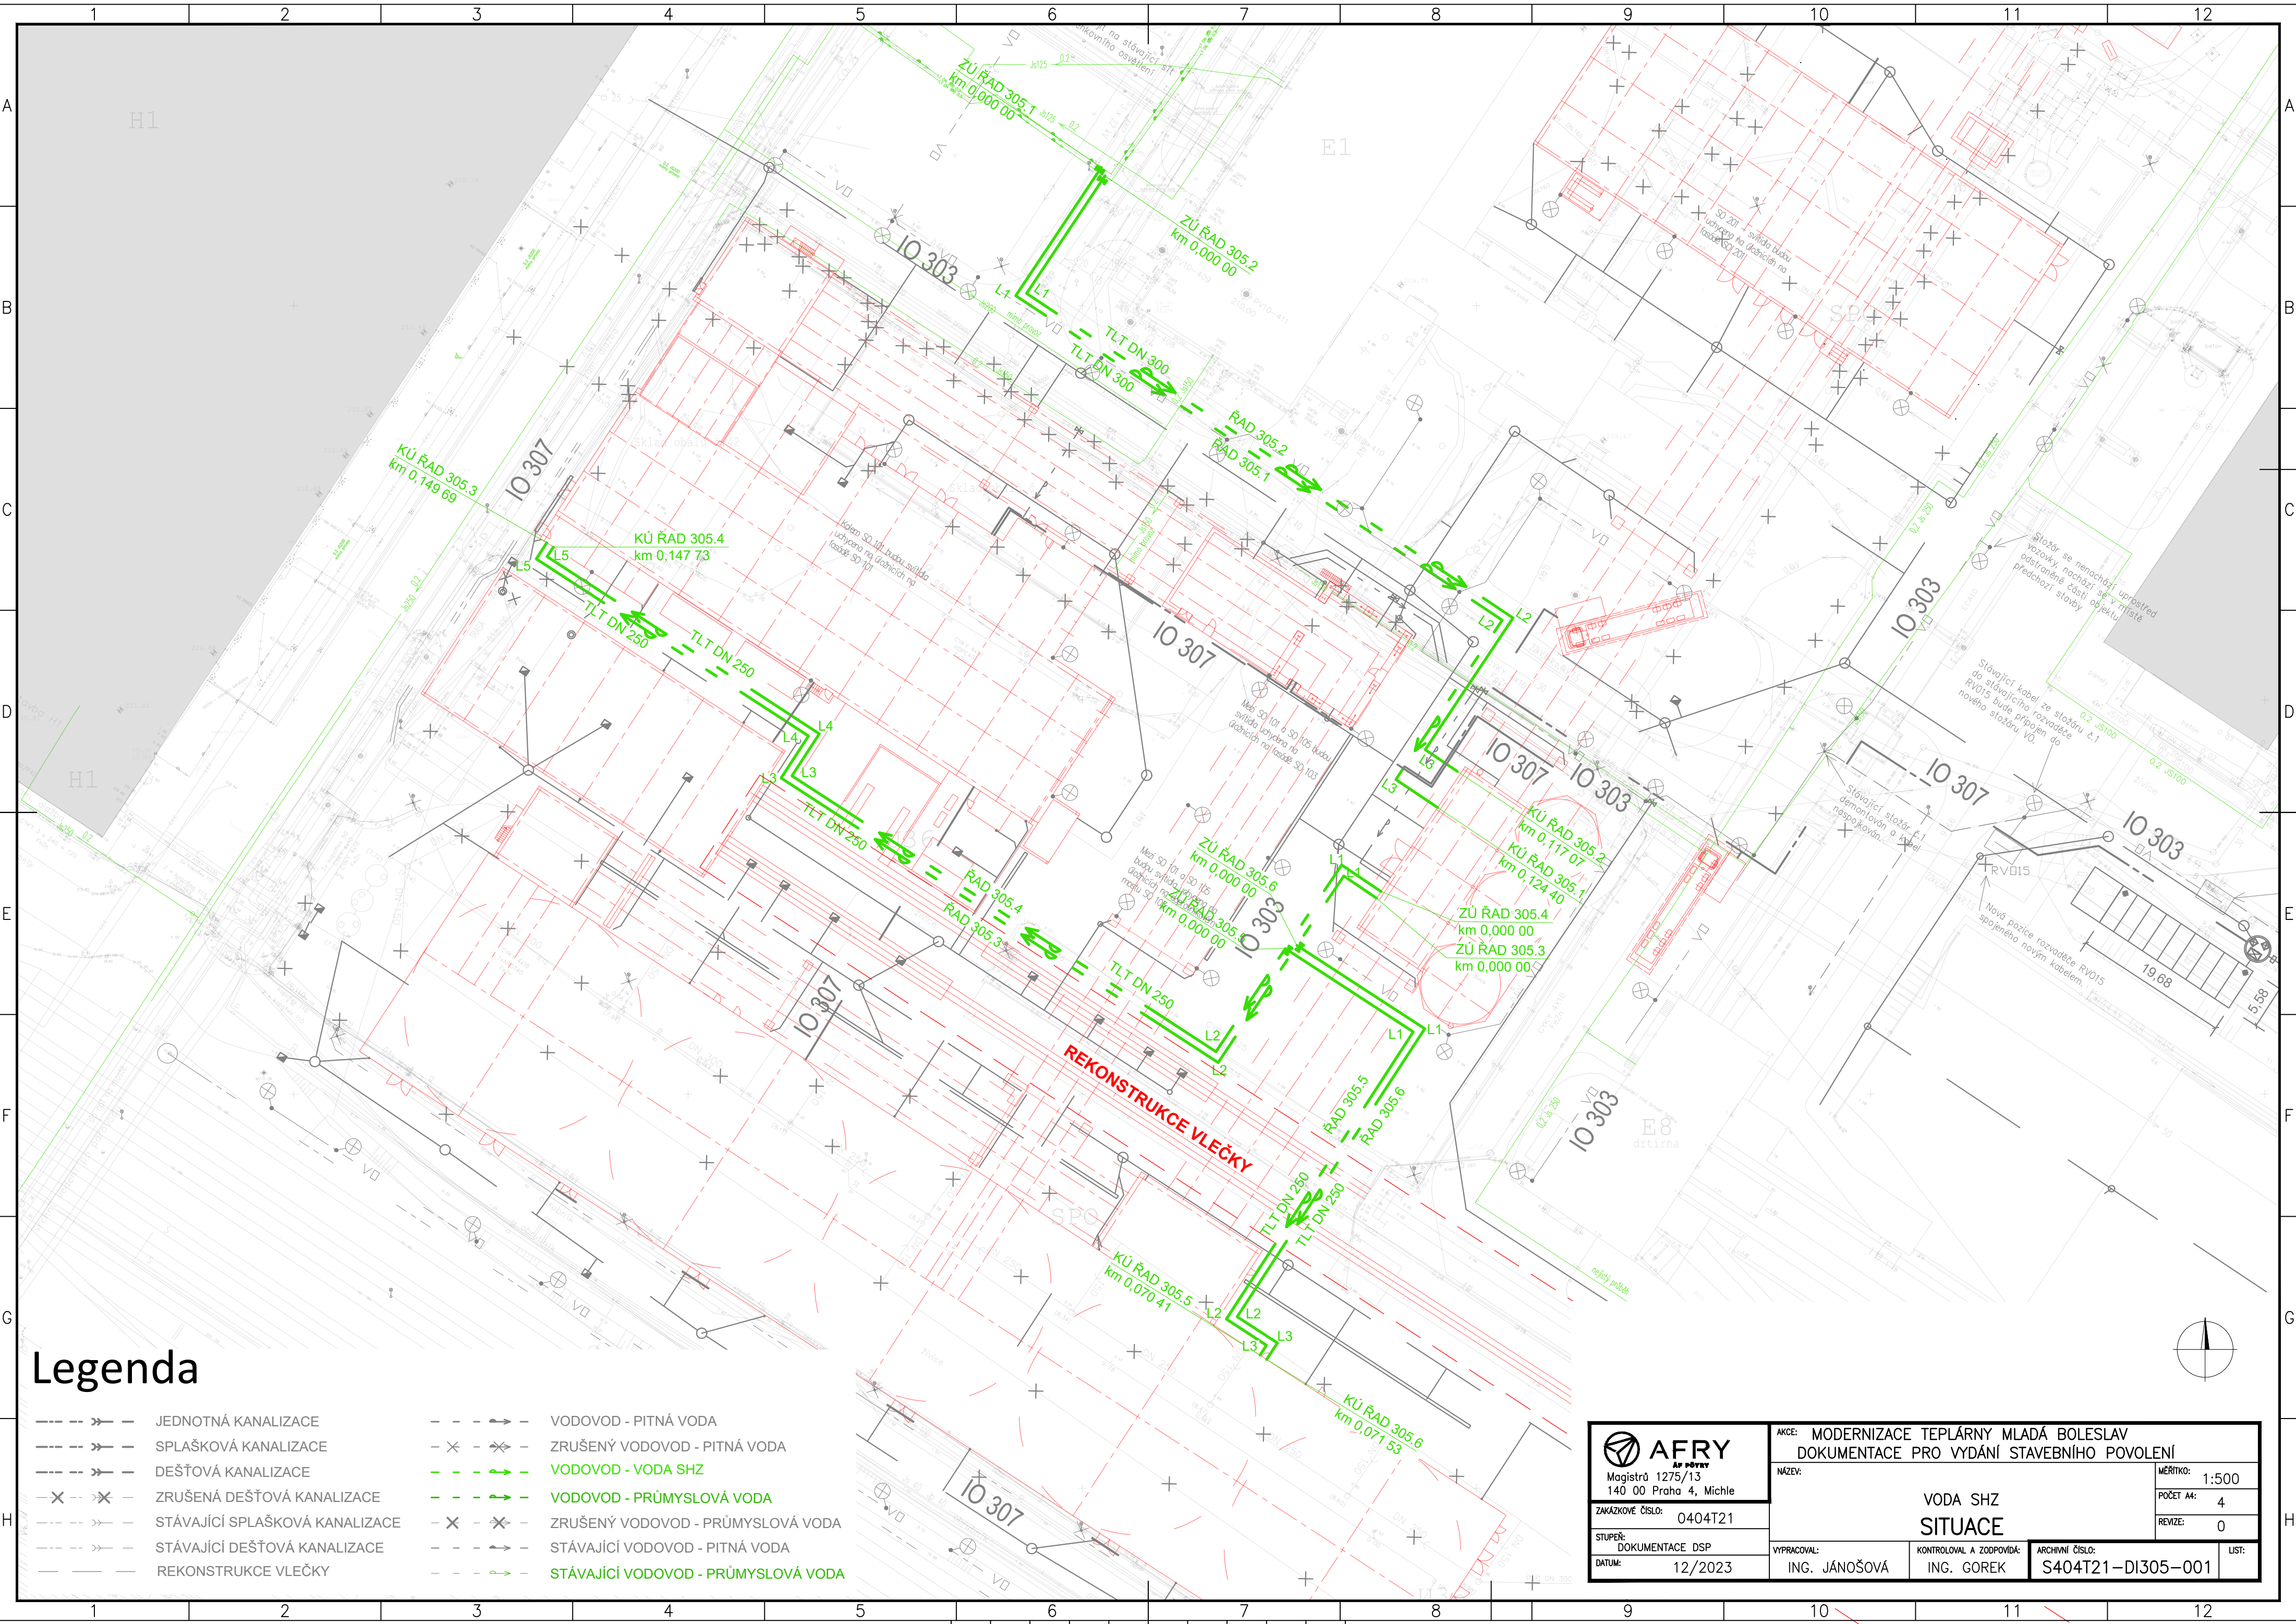

# Legenda

|       |                                |       |                                     |
|-------|--------------------------------|-------|-------------------------------------|
| ---   | JEDNOTNÁ KANALIZACE            | ---   | VODOVOD - PITNÁ VODA                |
| ---   | SPLAŠKOVÁ KANALIZACE           | -X-X- | ZRUŠENÝ VODOVOD - PITNÁ VODA        |
| ---   | DEŠŤOVÁ KANALIZACE             | ---   | VODOVOD - VODA SHZ                  |
| -X-X- | ZRUŠENÁ DEŠŤOVÁ KANALIZACE     | ---   | VODOVOD - PRŮMYSLOVÁ VODA           |
| ---   | STÁVAJÍCÍ SPLAŠKOVÁ KANALIZACE | -X-X- | ZRUŠENÝ VODOVOD - PRŮMYSLOVÁ VODA   |
| ---   | STÁVAJÍCÍ DEŠŤOVÁ KANALIZACE   | ---   | STÁVAJÍCÍ VODOVOD - PITNÁ VODA      |
| ---   | REKONSTRUKCE VLEČKY            | ---   | STÁVAJÍCÍ VODOVOD - PRŮMYSLOVÁ VODA |

|   |  |                                                                                         |                                     |
|---|--|-----------------------------------------------------------------------------------------|-------------------------------------|
| <br>Magistrů 1275/13<br>140 00 Praha 4, Michle |  | AKCE: MODERNIZACE TEPLÁRNY MLADÁ BOLESLAV<br>DOKUMENTACE PRO VYDÁNÍ STAVEBNÍHO POVOLENÍ |                                     |
| ZAKÁZKOVÉ ČÍSLO: 0404T21   |  | NÁZEV: VODA SHZ                                                                         |                                     |
| STUPEŇ: DOKUMENTACE DSP   |  | SITUACE                                                                                 |                                     |
| DATUM: 12/2023   |  | VYPRACOVAL: ING. JÁNOŠOVÁ                                                               | KONTROLOVAL A ZODPOVÍDÁ: ING. GOREK |
|   |  | ARCHIVNÍ ČÍSLO: S404T21-DI305-001                                                       | LIST:                               |