


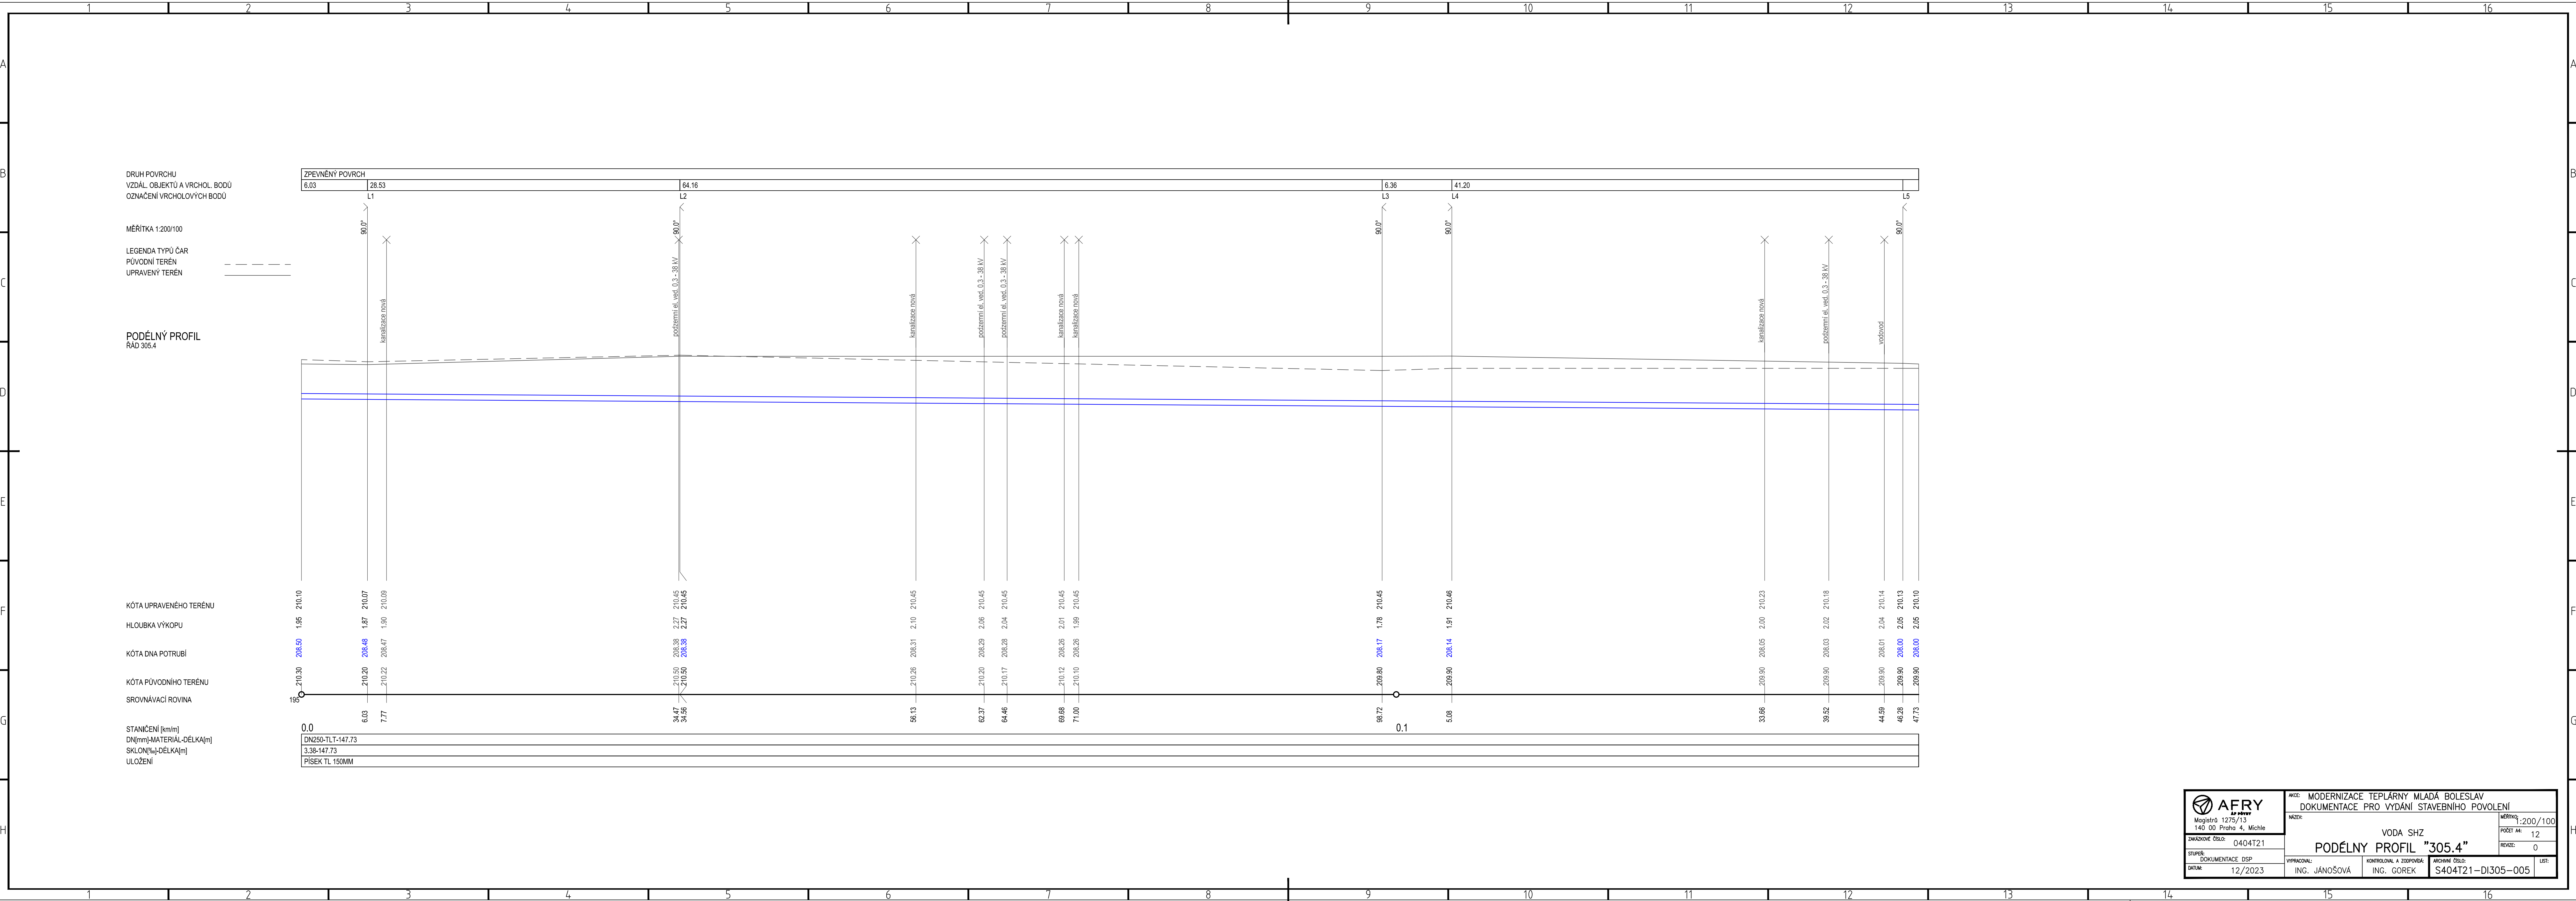

Magistrát 1275/13
140 00 Praha 4, Michle

ZNÁMKOVÉ ČÍSLO: 0404T21

STUPEŇ: DOKUMENTACE DSP

DATUM: 12/2023

AKCE: MODERNIZACE TEPLÁRNY MLADÁ BOLESLAV
DOKUMENTACE PRO VYDÁNÍ STAVEBNÍHO POVOLENÍ

NAZEV: VODA SHZ
PODÉLNÝ PROFIL "305.4"

VYPRACOVAL: ING. JÁNOŠOVÁ
KONTROLOVAL A ZODPOVÍDÁ: ING. GOREK
ARCHIVNÍ ČÍSLO: S404T21-DI305-005

MĚŘITOK: 1:200/100

POČET AK: 12

REVIZE: 0

LIST: 1