


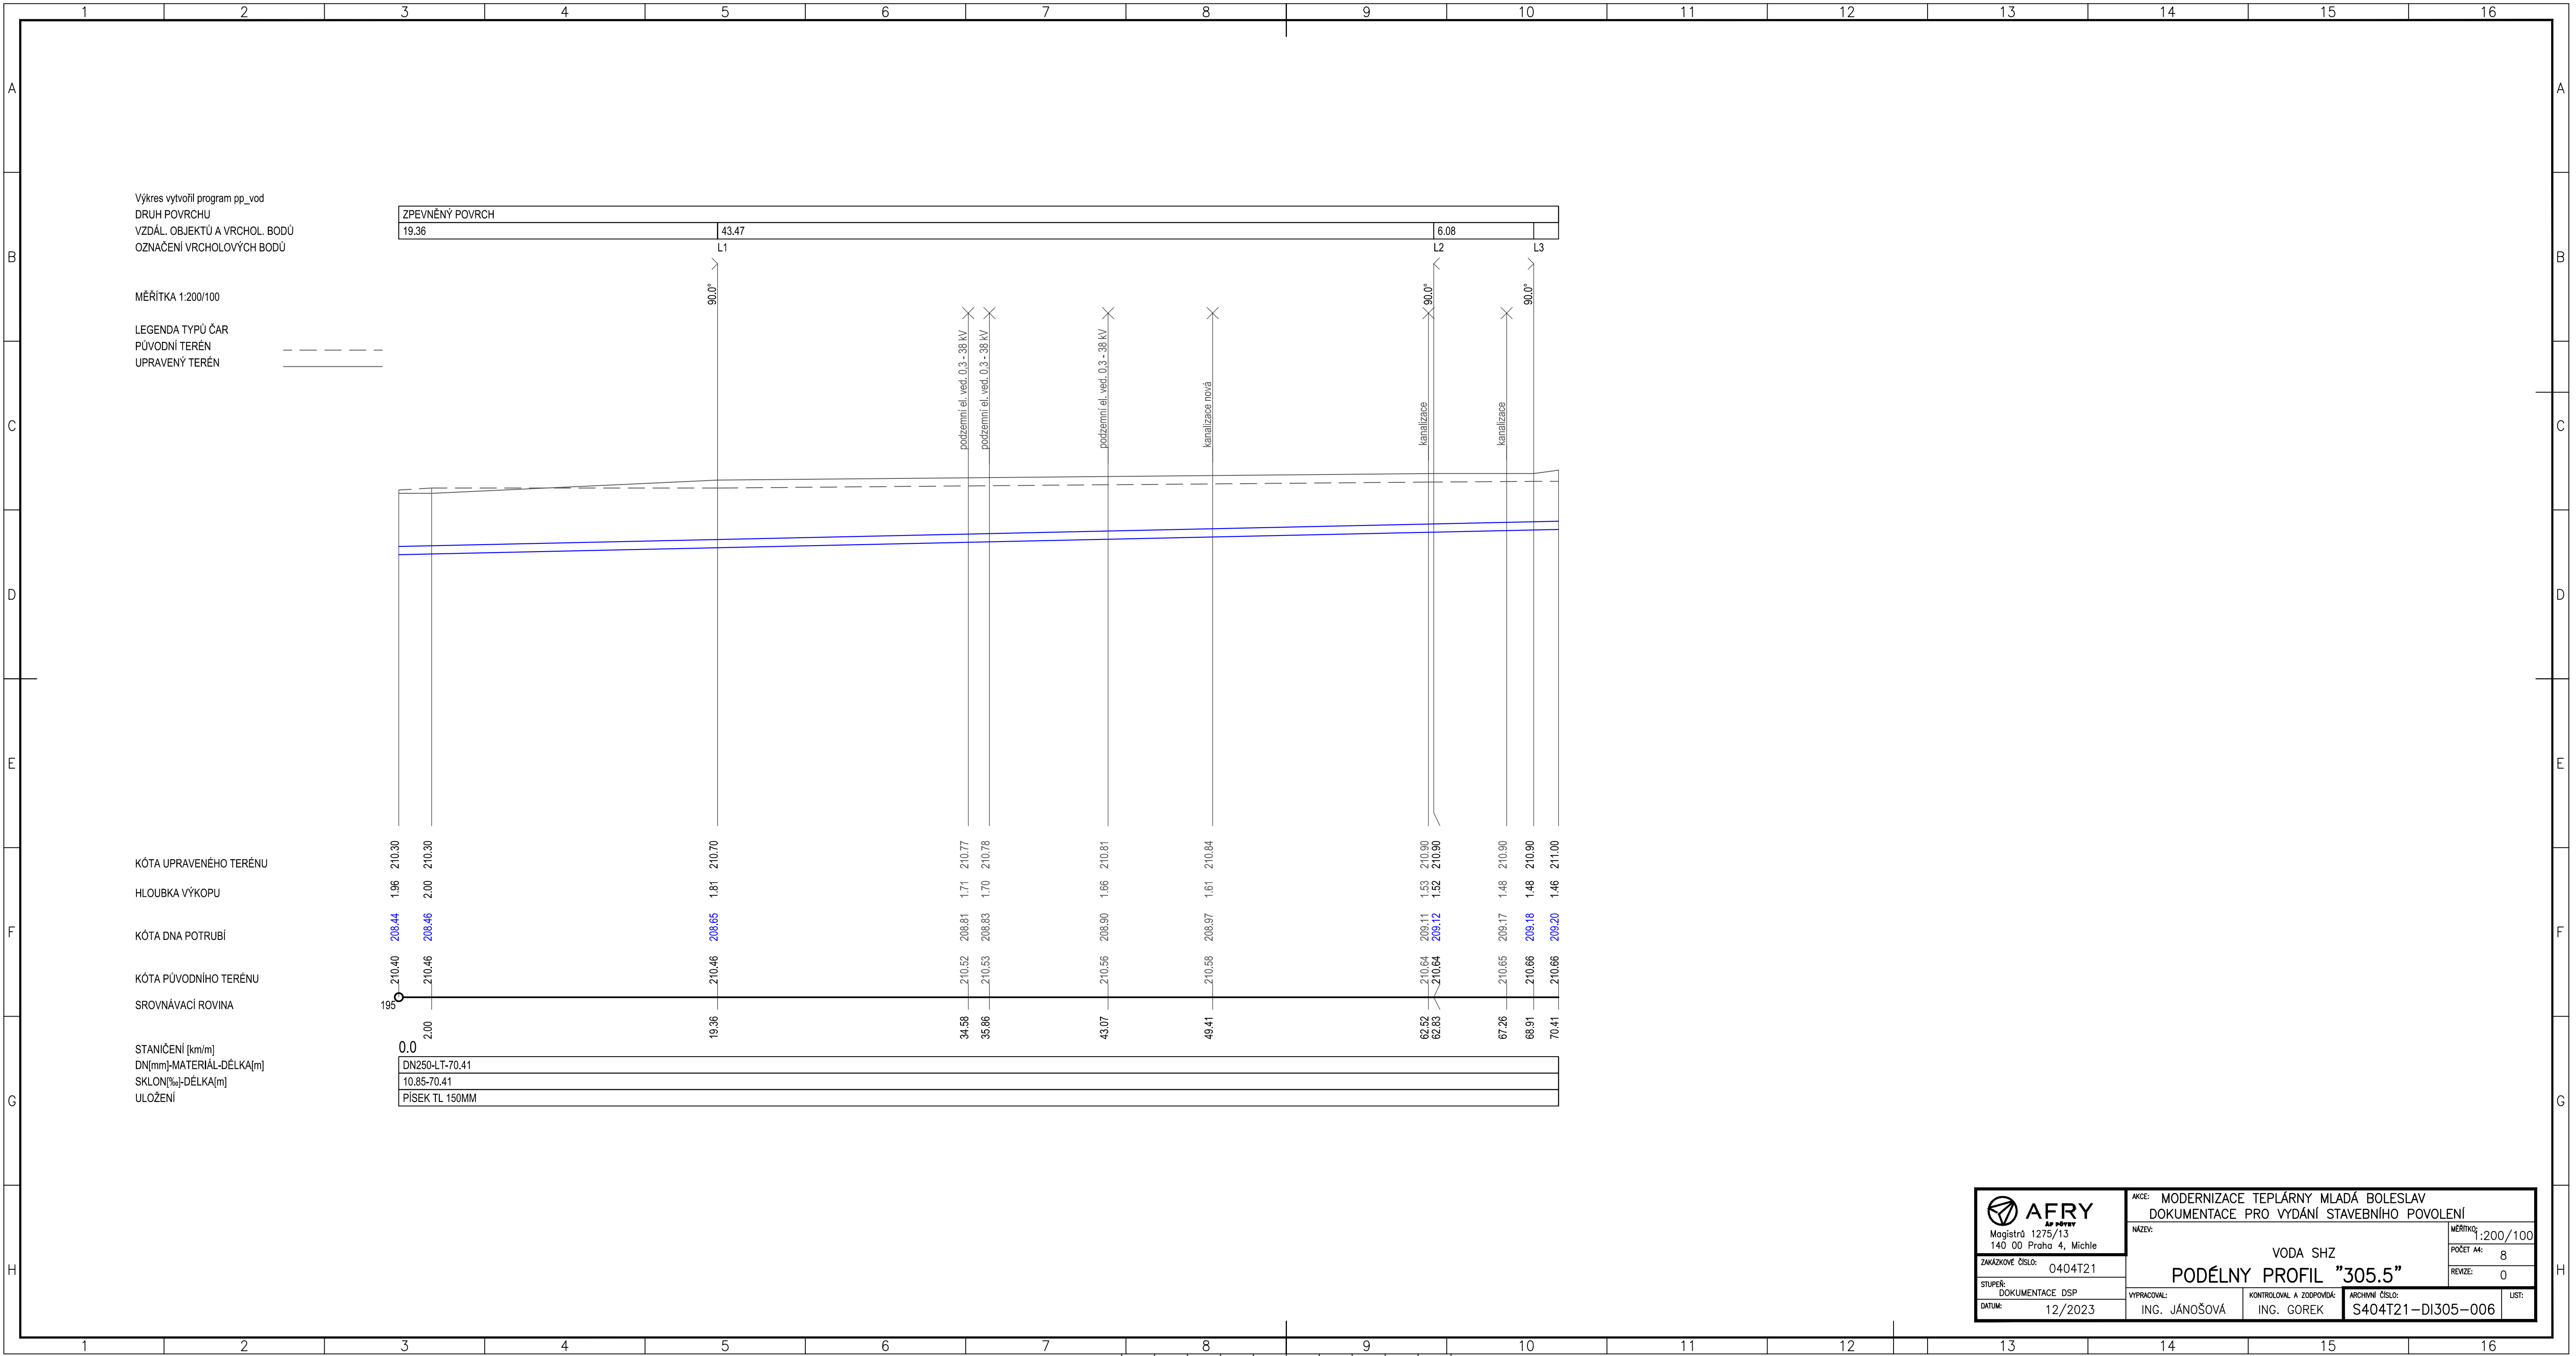

AFRY

Magistrů 1275/13
140 00 Praha 4, Michle

ZAKÁZKOVÉ ČÍSLO: 0404T21

STUPEŇ: DOKUMENTACE DSP

DATUM: 12/2023

AKCE: MODERNIZACE TEPLÁRNY MLADÁ BOLESLAV
DOKUMENTACE PRO VYDÁNÍ STAVEBNÍHO POVOLENÍ

NAZEV: VODA SHZ
PODÉLNÝ PROFIL "305.5"

VYPRACOVAL: ING. JÁNOŠOVÁ
Kontroloval a zodpovídal: ING. GOREK
ARCHIVNÍ ČÍSLO: S404T21-DI305-006

MĚŘÍTKO: 1:200/100
POČET A4: 8
REVIZE: 0
LIST: