


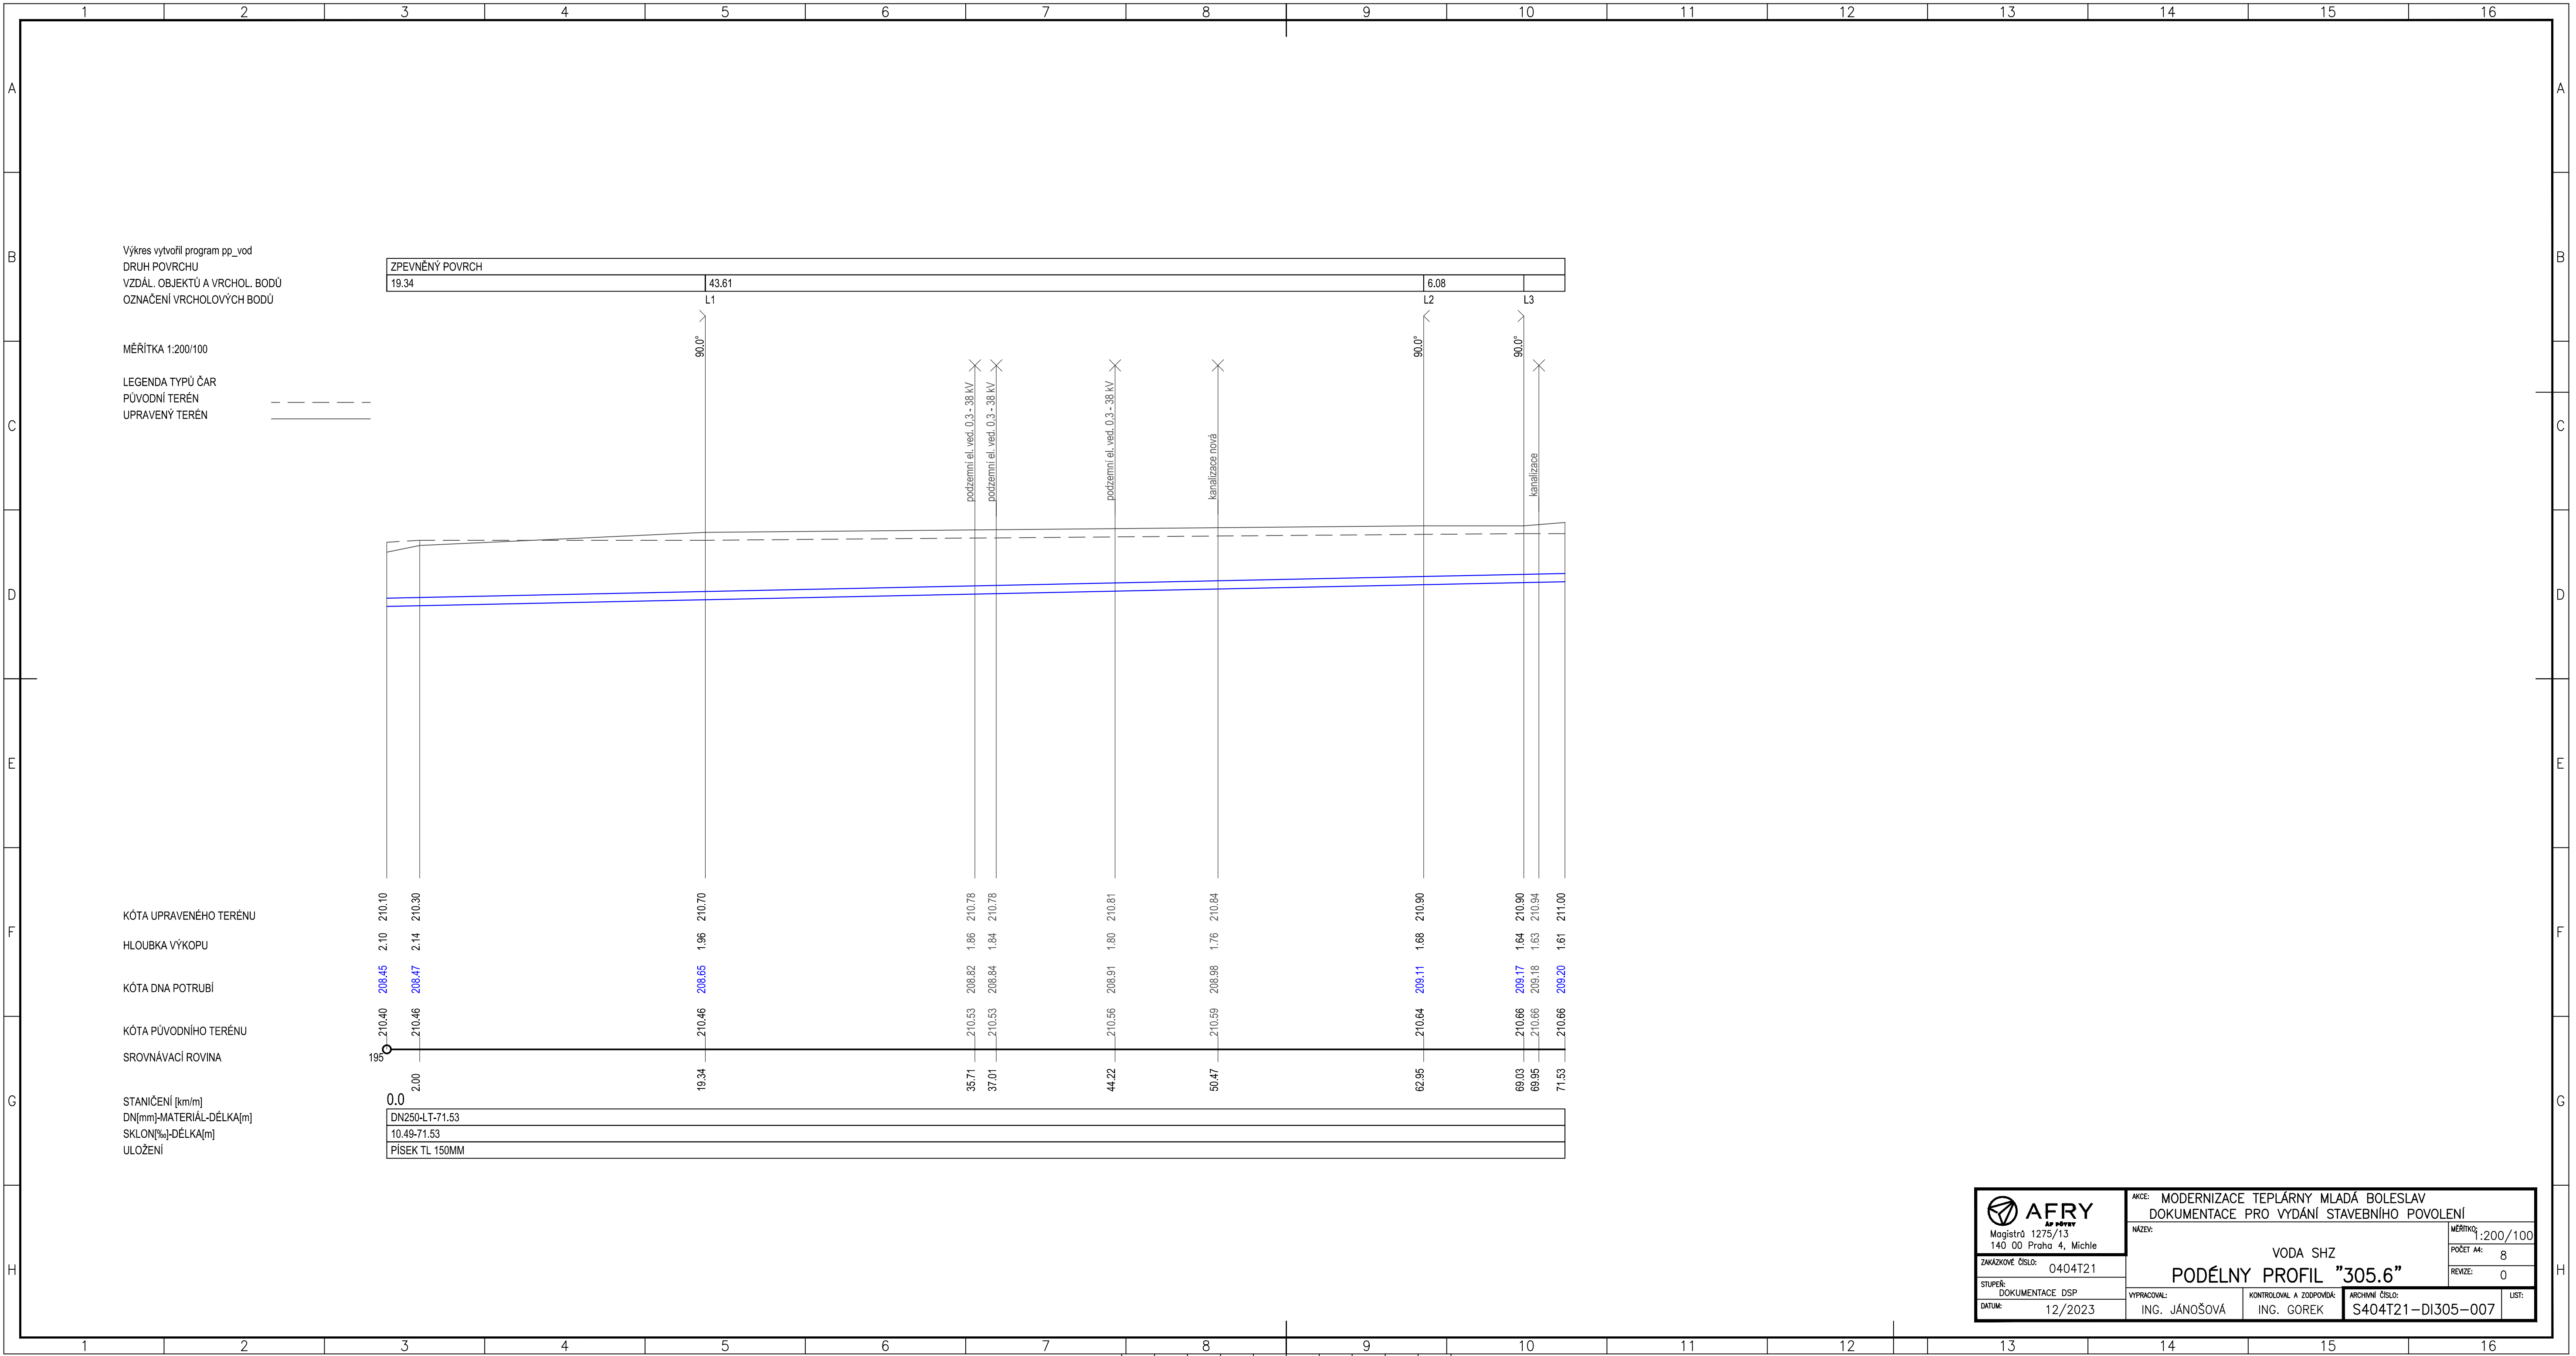



Magistrů 1275/13
140 00 Praha 4, Michle

ZAKÁZKOVÉ ČÍSLO: 0404T21

STUPEŇ: DOKUMENTACE DSP

DATUM: 12/2023

AKCE: MODERNIZACE TEPLÁRNY MLADÁ BOLESLAV
DOKUMENTACE PRO VYDÁNÍ STAVEBNÍHO POVOLENÍ

NÁZEV: VODA SHZ
PODÉLNÝ PROFIL "305.6"

ARCHIVNÍ ČÍSLO: S404T21-DI305-007

MĚŘÍTKO: 1:200/100

POČET A4: 8

REVIZE: 0

LST:

KONTROLOVAL A ZODPOVÍDÁ: ING. GOREK

ING. JÁNOŠOVÁ