


161-785-K1 1x M1:1

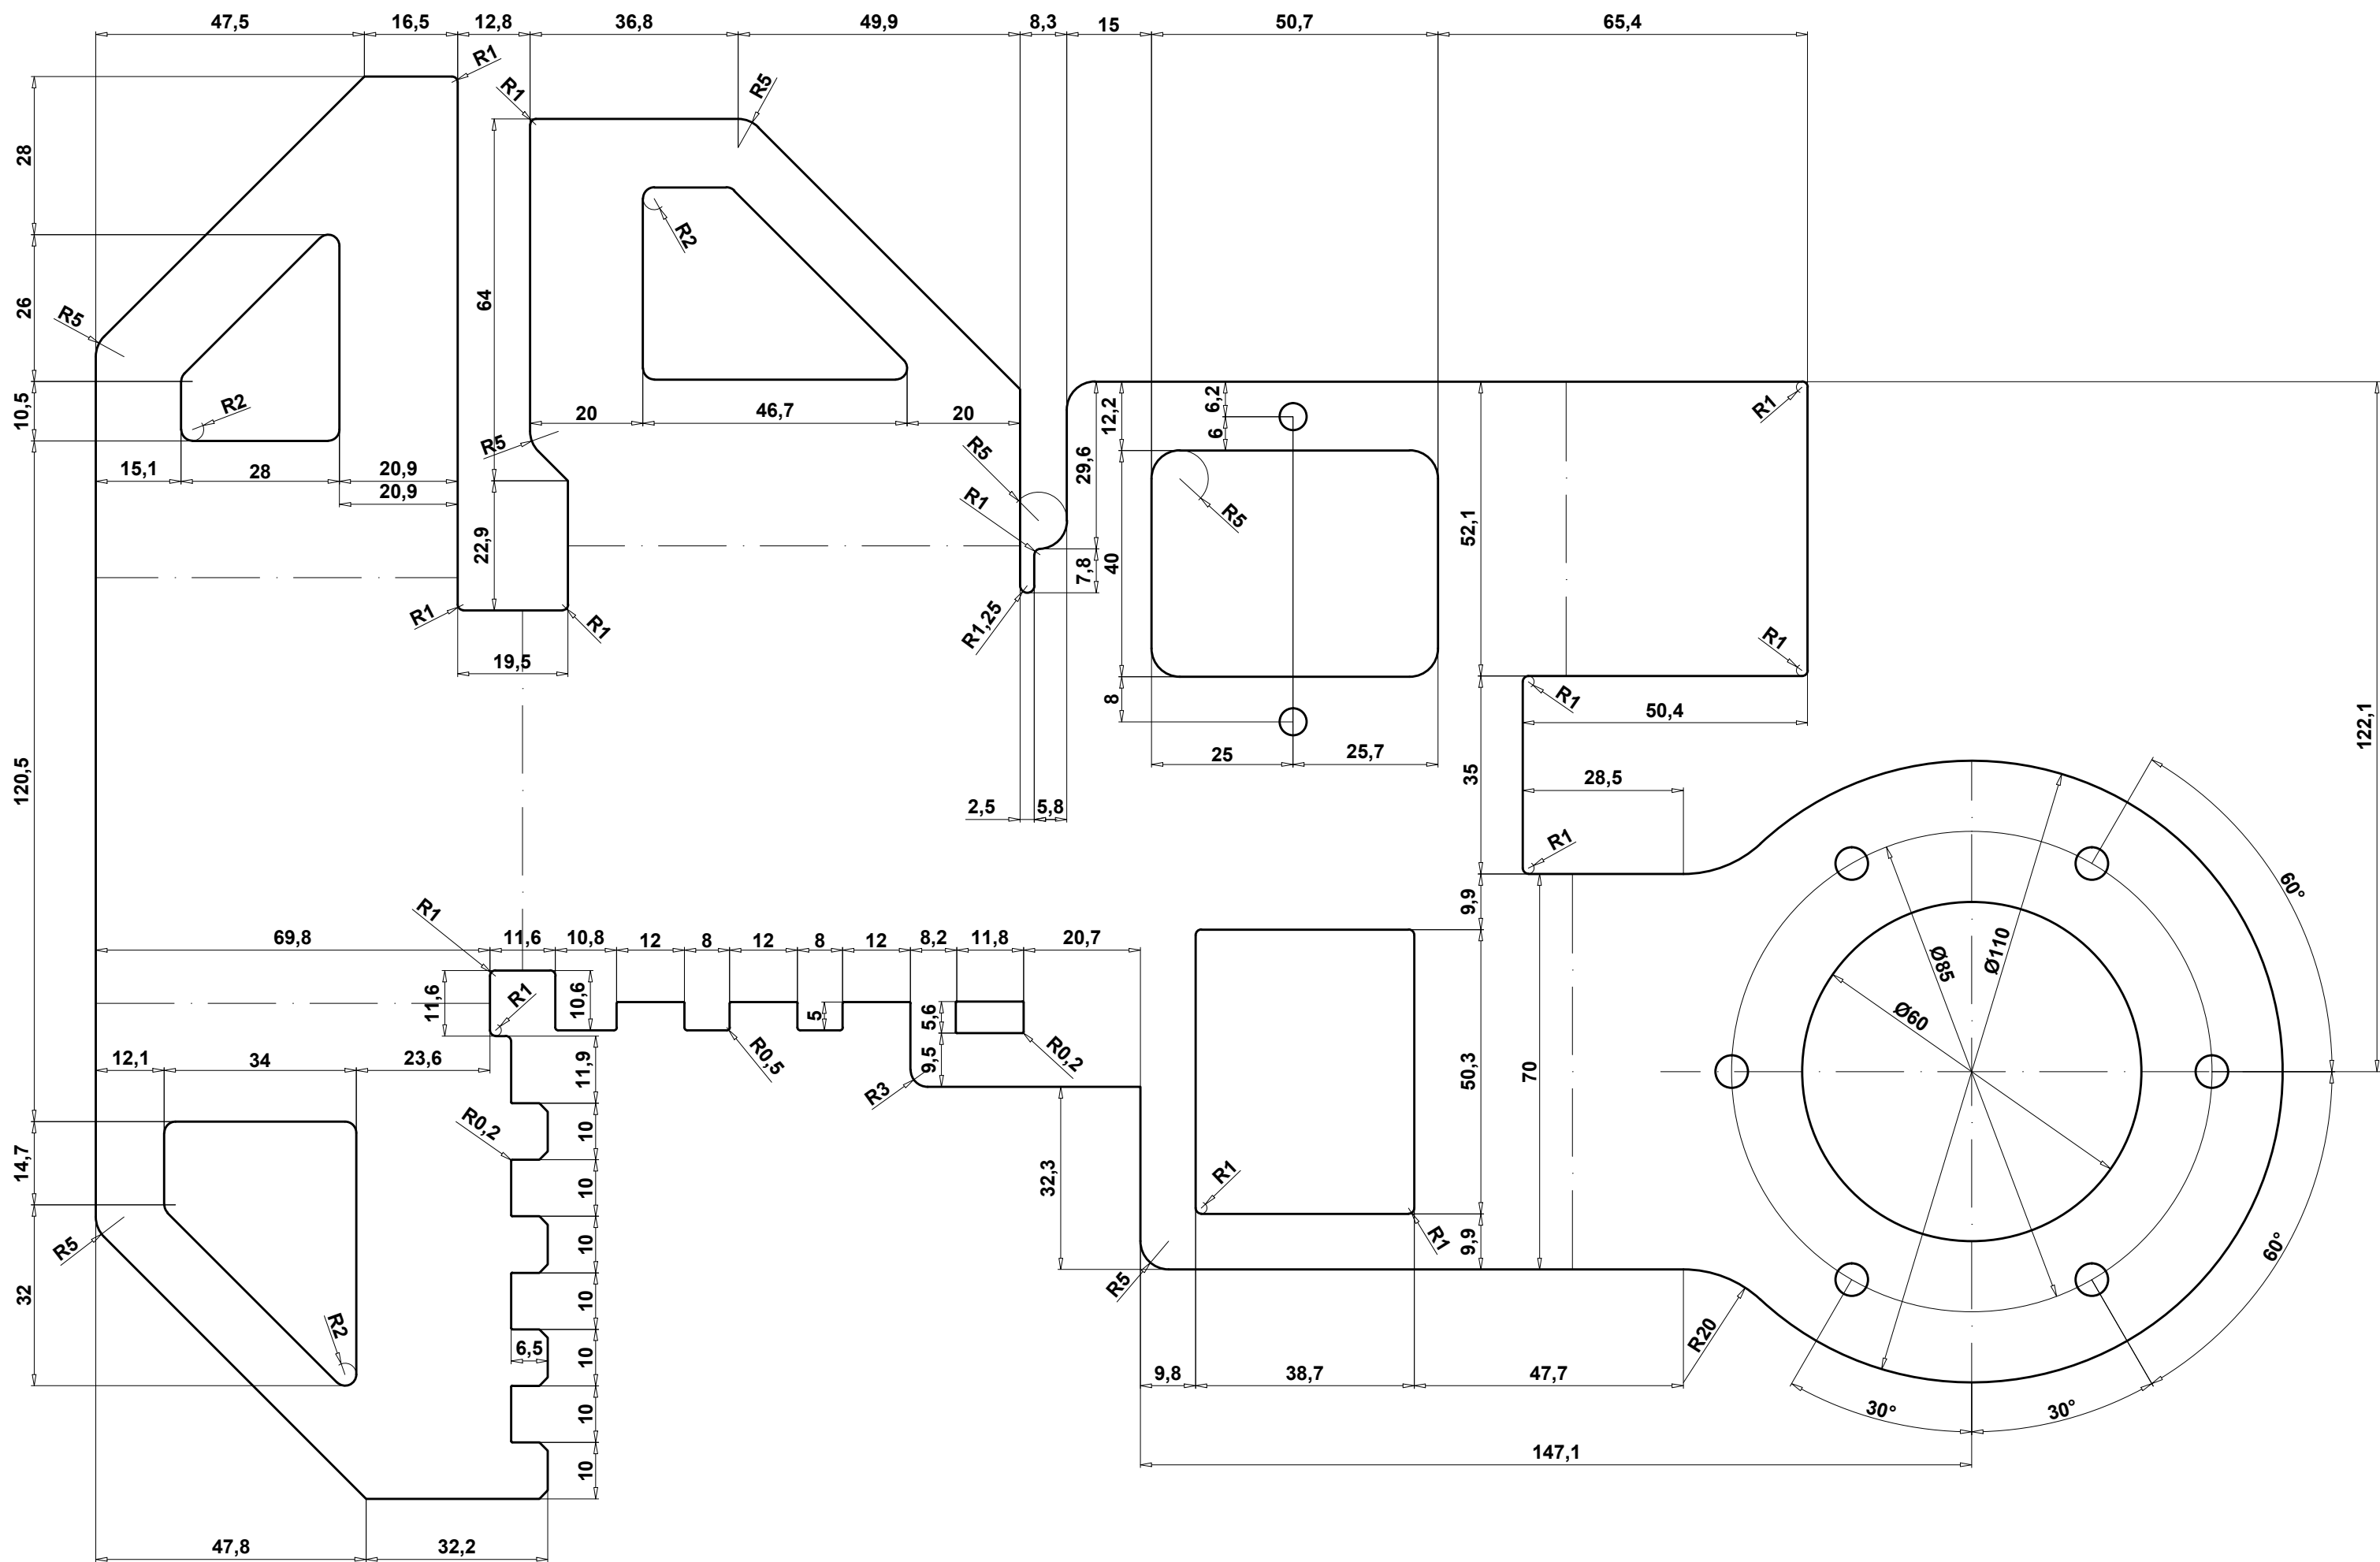


datum	Neokótované díry: $\phi 14$	
	Tolerance všeobecné: ISO 2768 mL	
provedl	Investor:	
	Objednavatel:	
V. Krejčík	Stavba:	
	Název zakázky:	
schválil	Číslo zakázky:	
	Objednáno dne:	
Popis	Konstruktér:	
	Index Revize:	
	Dokumentace převzal:	
	Tisknuto dne:	
	Dokumentaci schválil: V.Krejčík	
	Měřítka: 1 : 1	
	Kontrola:	
	Číslo výkresu:	
	Materiál: S235JR	
	Číslo dílce:	
	This drawing cannot be printed or issued to anybody without GKR Engineering authorization.	
	Tento výkres nesmí být vydán ani tisknut bez autorizace GKR Engineering.	



GKR Steel s.r.o.

Kratochvílova 2659
Roudnice nad Labem
413 01

161-785-K1

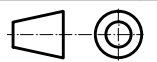

A2