


	Název dřeviny	Obvod kmene ve výšce 130 cm [cm]	parcels	Poznámka
1	Jasan	110	599/2	
2	Slivoň	32	599/2	2x
3	Javor	16	592/1	
4	Javor babyka	22	592/1	4x
5	Jasan	40-56	592/1	5x
6	Javor	37-56	592/1	5x
7	Javor babyka	37-63	592/1	10x
8	Jasan	35	592/1	
9	Javor babyka	31-50	592/1	7x
10	Javor mleč	41	592/1	
11	Javor babyka	31,63	592/1	dvojkmen
12	Javor babyka	50	592/1	
13	Javor babyka	19-35	592/1	10x
14	Slivoň	47	592/1	
15	Slivoň	16-38	592/1	5x
16	Javor babyka	25	592/1	3x
17	Javor babyka	22	592/1	
18	Javor babyka	53	592/1	3x
19	Javor babyka	16	592/1	6x
20	Javor babyka	25	592/1	2x
21	Javor babyka	32	592/1	2x
22	Topol černý	131,251	592/1	2x
23	Javor babyka, mleč	19-47	592/1	12x
24	Jilm	47,92	592/1	2x
25	Jilm	56	592/1	
26	Javor babyka, mleč	19-63	592/1	11x, 3x
27	Javor mleč	50	592/1	
28	Jilm	25-79	592/1	5x
29	Jasan	40,57	592/1	2x
30	Javor babyka	15-56	592/1	15x
31	Jasan	47-53	592/1	5x
32	Jasan	57	592/1	
33	Javor babyka	19-79	592/1	10x
34	Slivoň	17	592/1	
35	Jasan	17-56	592/1	15x

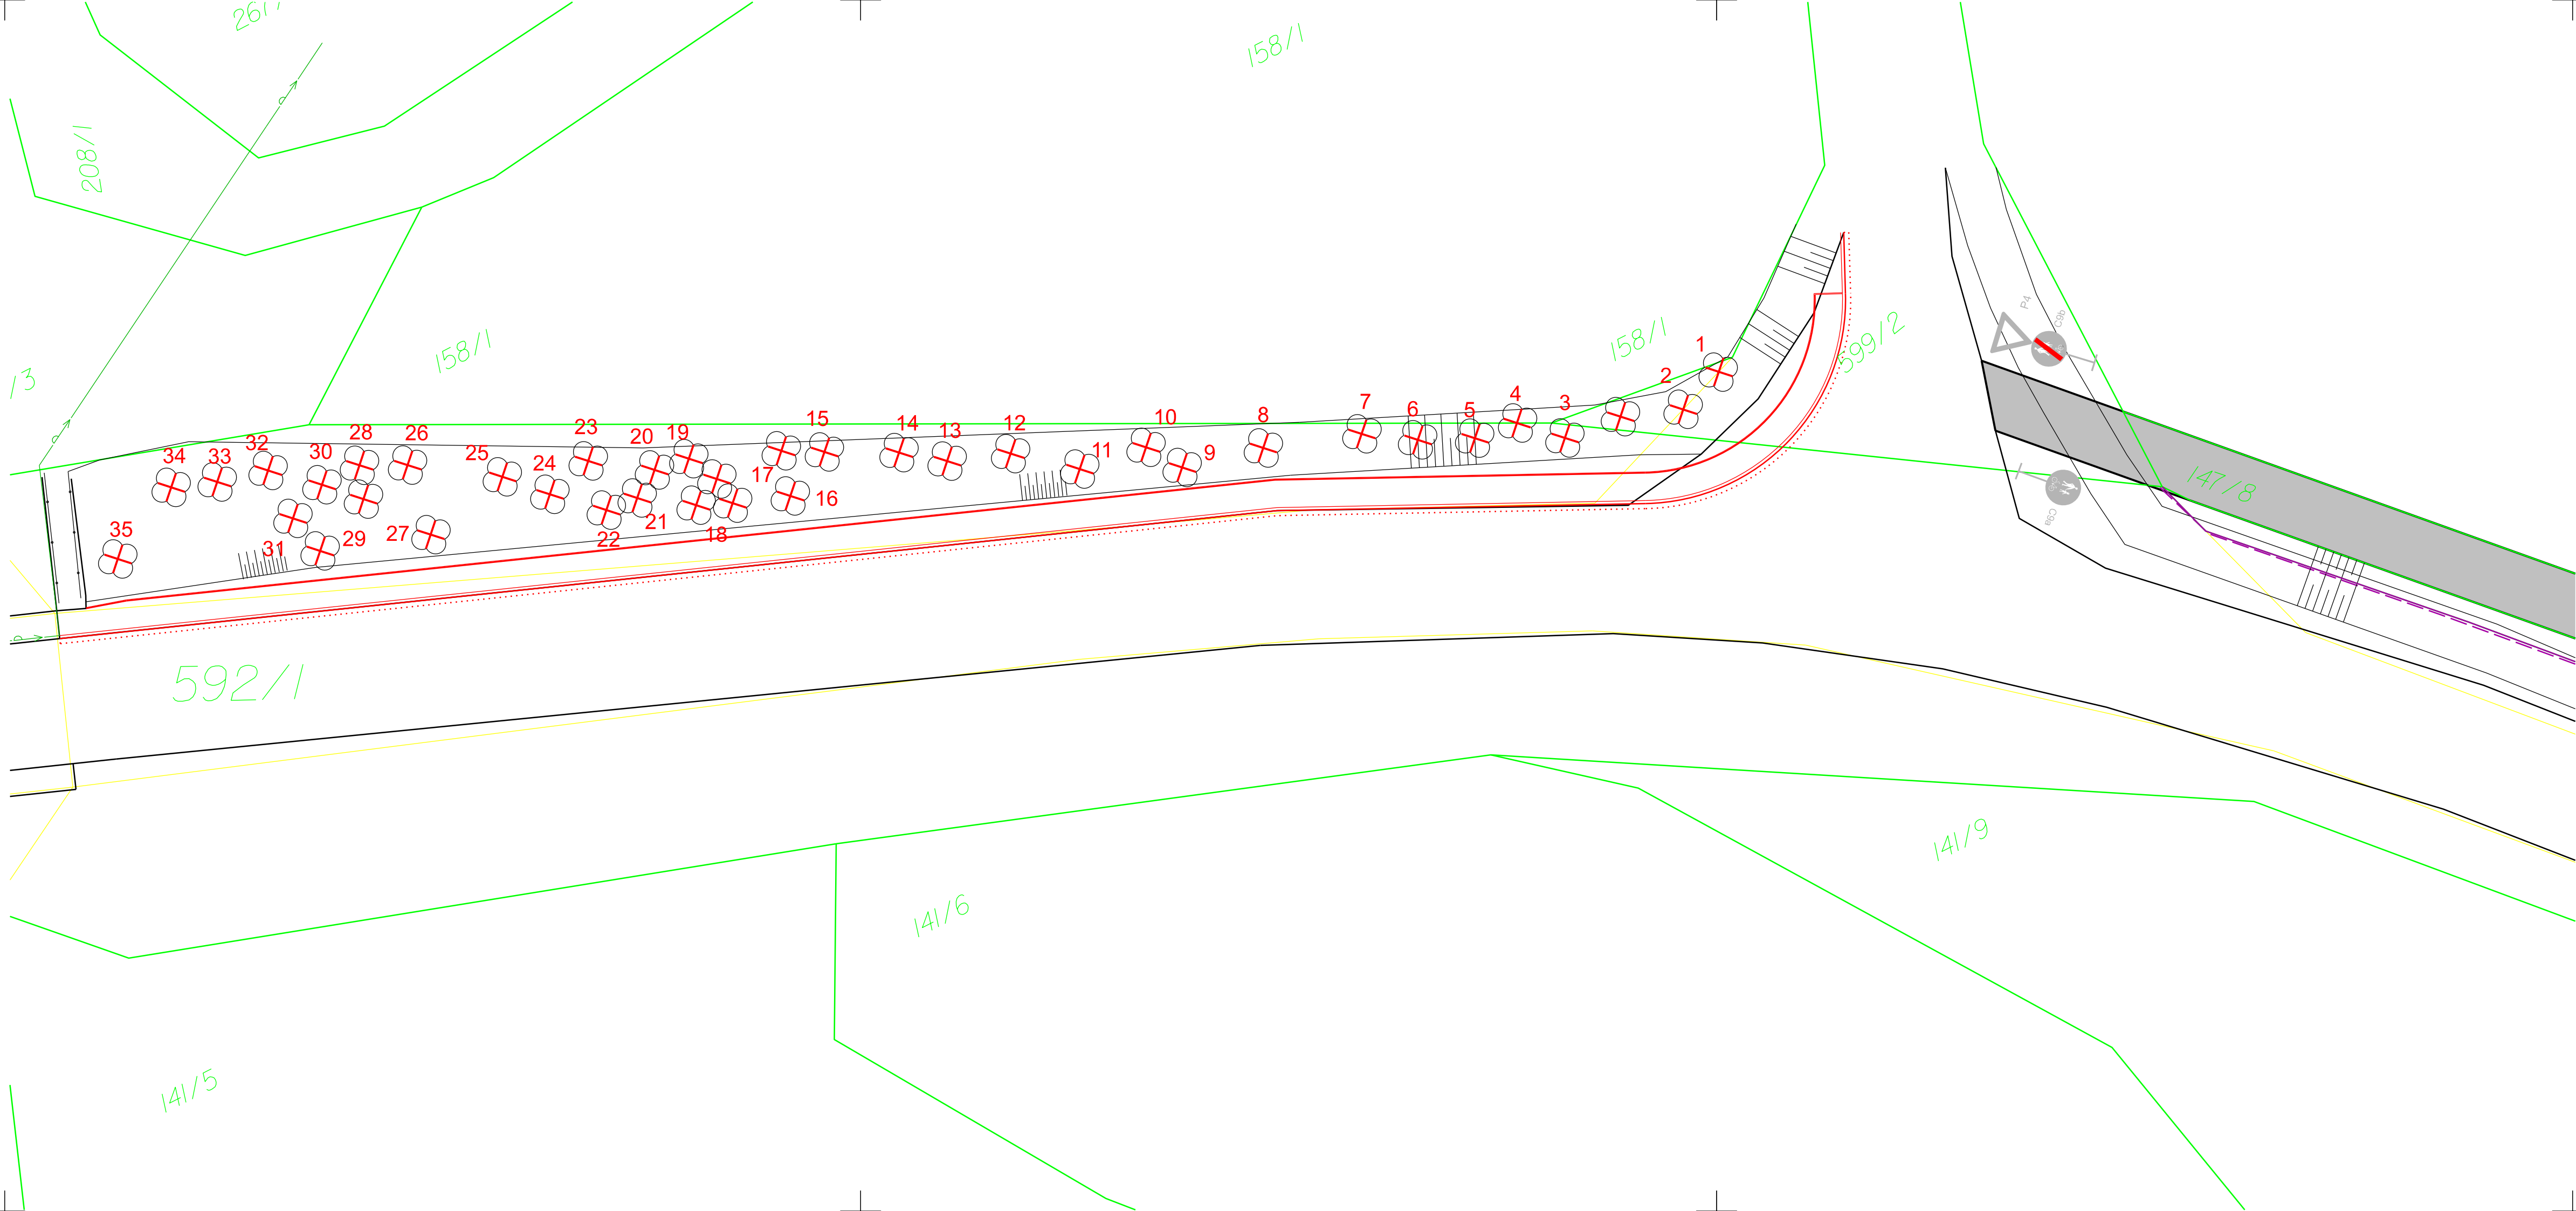

LEGENDA:

HRANICE POZEMKU

SLUČKA

POLOHOPIIS

NOVÝ STAV

KÁCENÍ

STÁVAJÍCÍ VEDENÍ IS:

NADZEMNÍ VEDENÍ NN

VEDENÍ VN - PODZEMNÍ

STL


VEDENÍ CETIN

VEDENÍ VODAFONE

KANALIZACE JEDNOTNÁ SĚVK

LAMPY VO

VODOVOD - SĚVK

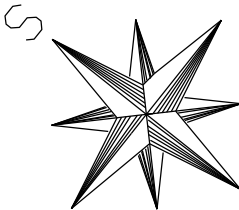

AZ CONSULT, spol. s r.o.

Číslo zakázky.....23/366
Výrobek uvolněn k použití

Datum.....31.7.2024

Odpov. proj.: Daniela Dariusová, DiS		Zpracoval: Daniela Dariusová, DiS		Kontrola: Ing. Zdeněk Avenarius		Kraj: Ústecký		Místo: Bohušovice nad Ohří		Objednatel: Město Bohušovice nad Ohří, Husovo Náměstí 42, 411 56	
Akce:		Bohušovice nad Ohří - Hrdly - komunikace pro pěší									
Výkres:		Situace kácení č. 1									
Zn. souboru:		...									
Stupeň:		PDPS		Formát:		2 x A4		Č. zak.:		23/366	
Datum:		06/2024		Č. paré :				Měřítko:		1:200	
Č. přílohy:		C.5.1									
DOKUMENTACI LZE UŽÍVAT POUZE VE SMYSLU PŘÍSLUŠNÉ SMLOUVY O DÍLO. KOPÍROVÁNÍ A ROZŠÍŘOVÁNÍ POUZE PO PŘEDCHOZÍM SOUHLASU AZ CONSULT spol. s r.o.											